


OSPEDALE SS. GIOVANNI E PAOLO, VENEZIA

PIANO TERRA

- LOCALI CUP, CENTRO PRELIEVI,
CONTROLLO ACCESSI
- PERSONALE CONTROLLO ACCESSI



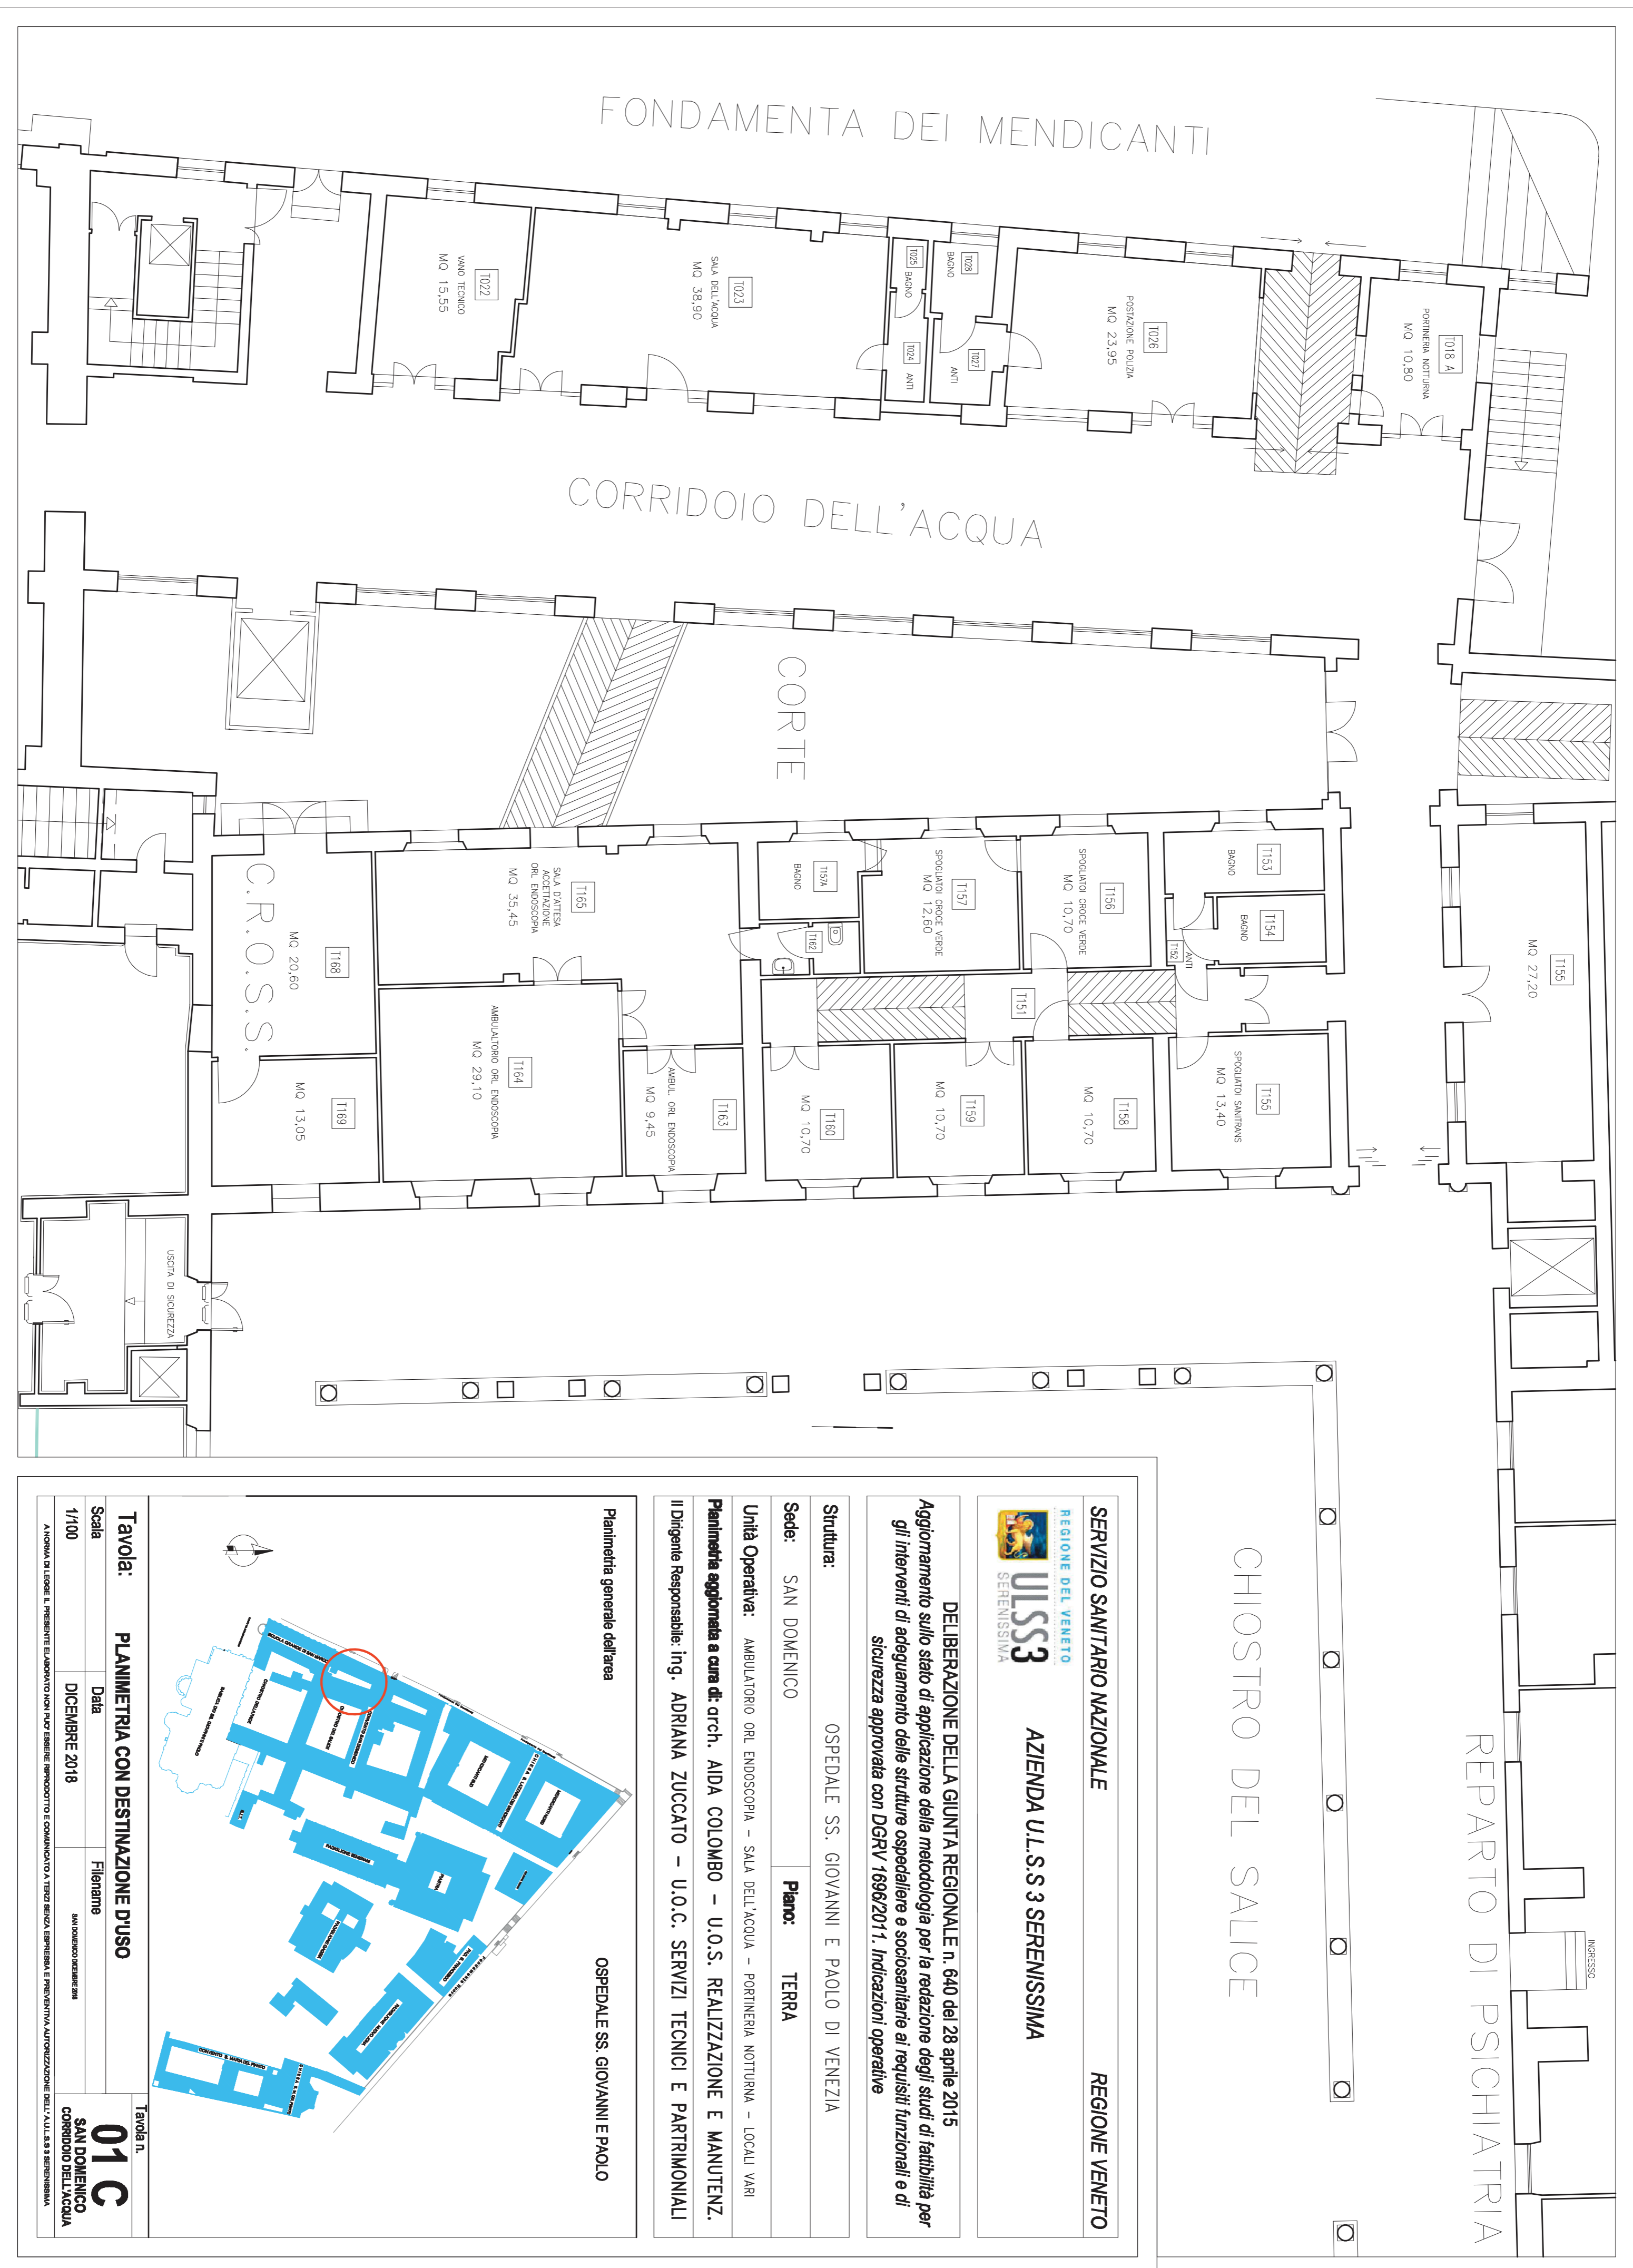

SERVIZIO SANITARIO NAZIONALE **REGIONE VENETO**

ULSS3 SERENISSIMA **AZIENDA U.L.S.S 3 SERENISSIMA**

DELIBERAZIONE DELLA GIUNTA REGIONALE n. 640 del 28 aprile 2015

Aggiornamento sullo stato di applicazione della metodologia per la redazione degli studi di fattibilità per gli interventi di adeguamento delle strutture ospedaliere e socio-sanitarie ai requisiti funzionali e di sicurezza approvata con DGRV 1698/2011. Indicazioni operative

Struttura: OSPEDALE SS. GIOVANNI E PAOLO DI VENEZIA

Sede: SAN DOMENICO **Piano:** TERRA

Unità Operativa: AMBULATORIO ORL. ENDOSCOPIA - SALA DELL'ACQUA - FORNITURA NOTTURNA - LOCALI VARI

Planimetria aggiornata a cura di: arch. AIDA COLOMBO - U.O.S. REALIZZAZIONE E MANUTENZ.

Il Dirigente Responsabile: ing. ADRIANA ZUCCATO - U.O.C. SERVIZI TECNICI E PATRIMONIALI

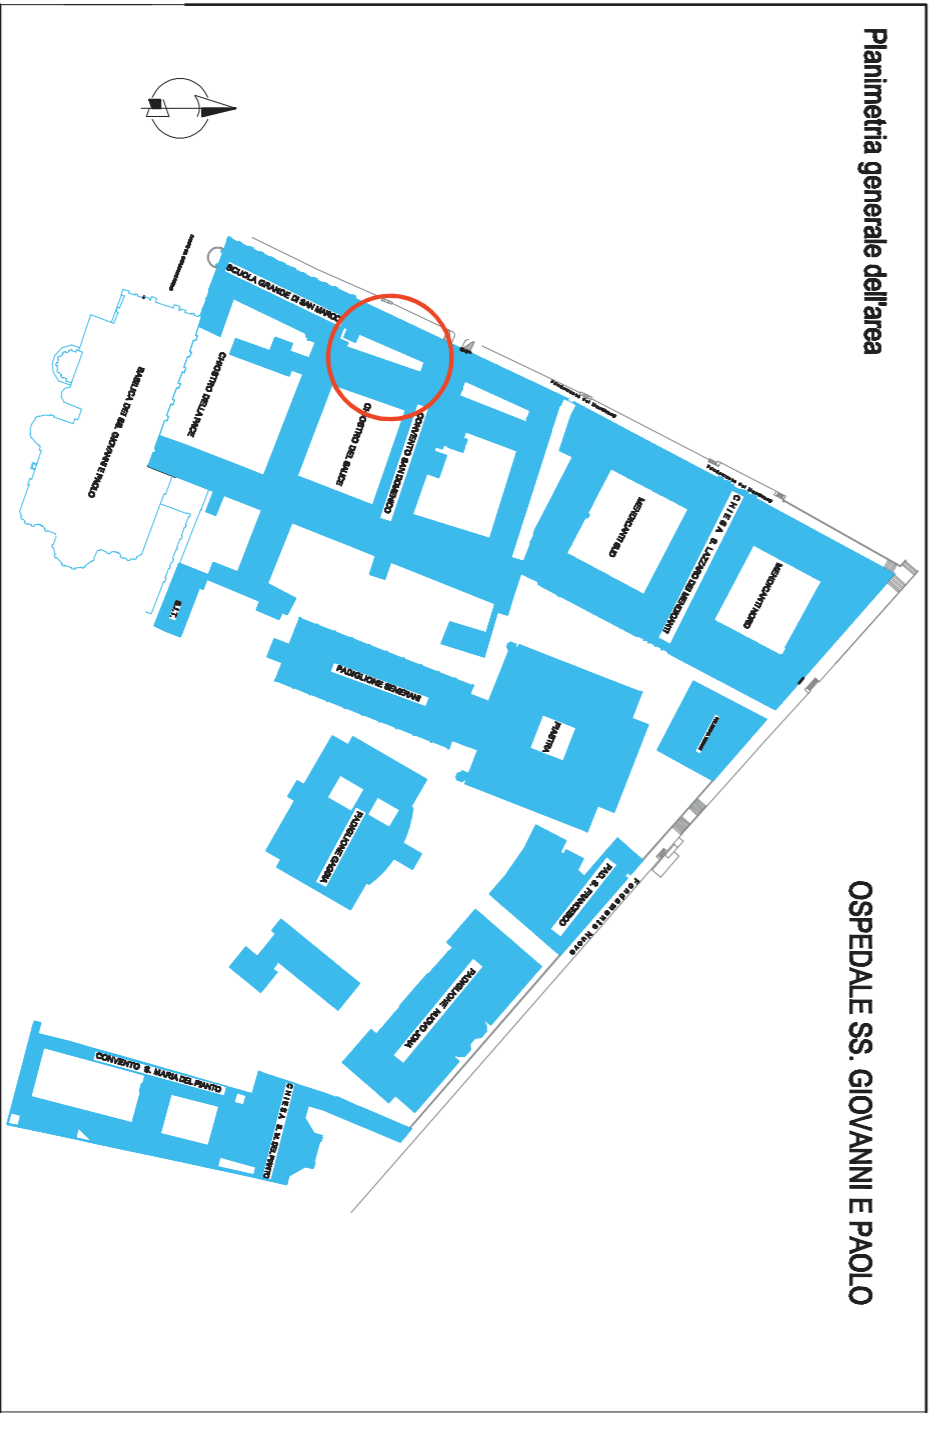



Tavola n. 01C

PLANIMETRIA CON DESTINAZIONE D'USO

Tavola:	Scala:	Data:	Filigrana:
1/100	1/100	DICEMBRE 2018	AN. DOMENICO COLOMBO 2018

SAN DOMENICO
CORRIDOIO DELL'ACQUA

A NORMA DI USARE: IL PRESENTE ELABORATO NON PUO' ESSERE RIPRODOTTO E COPIATO A TITOLO BELLA, SPERIMENTALE E PRESENTAZIONE AUTORIZZAZIONE DELL'ALTA. 8.9.3 SERENISSIMA

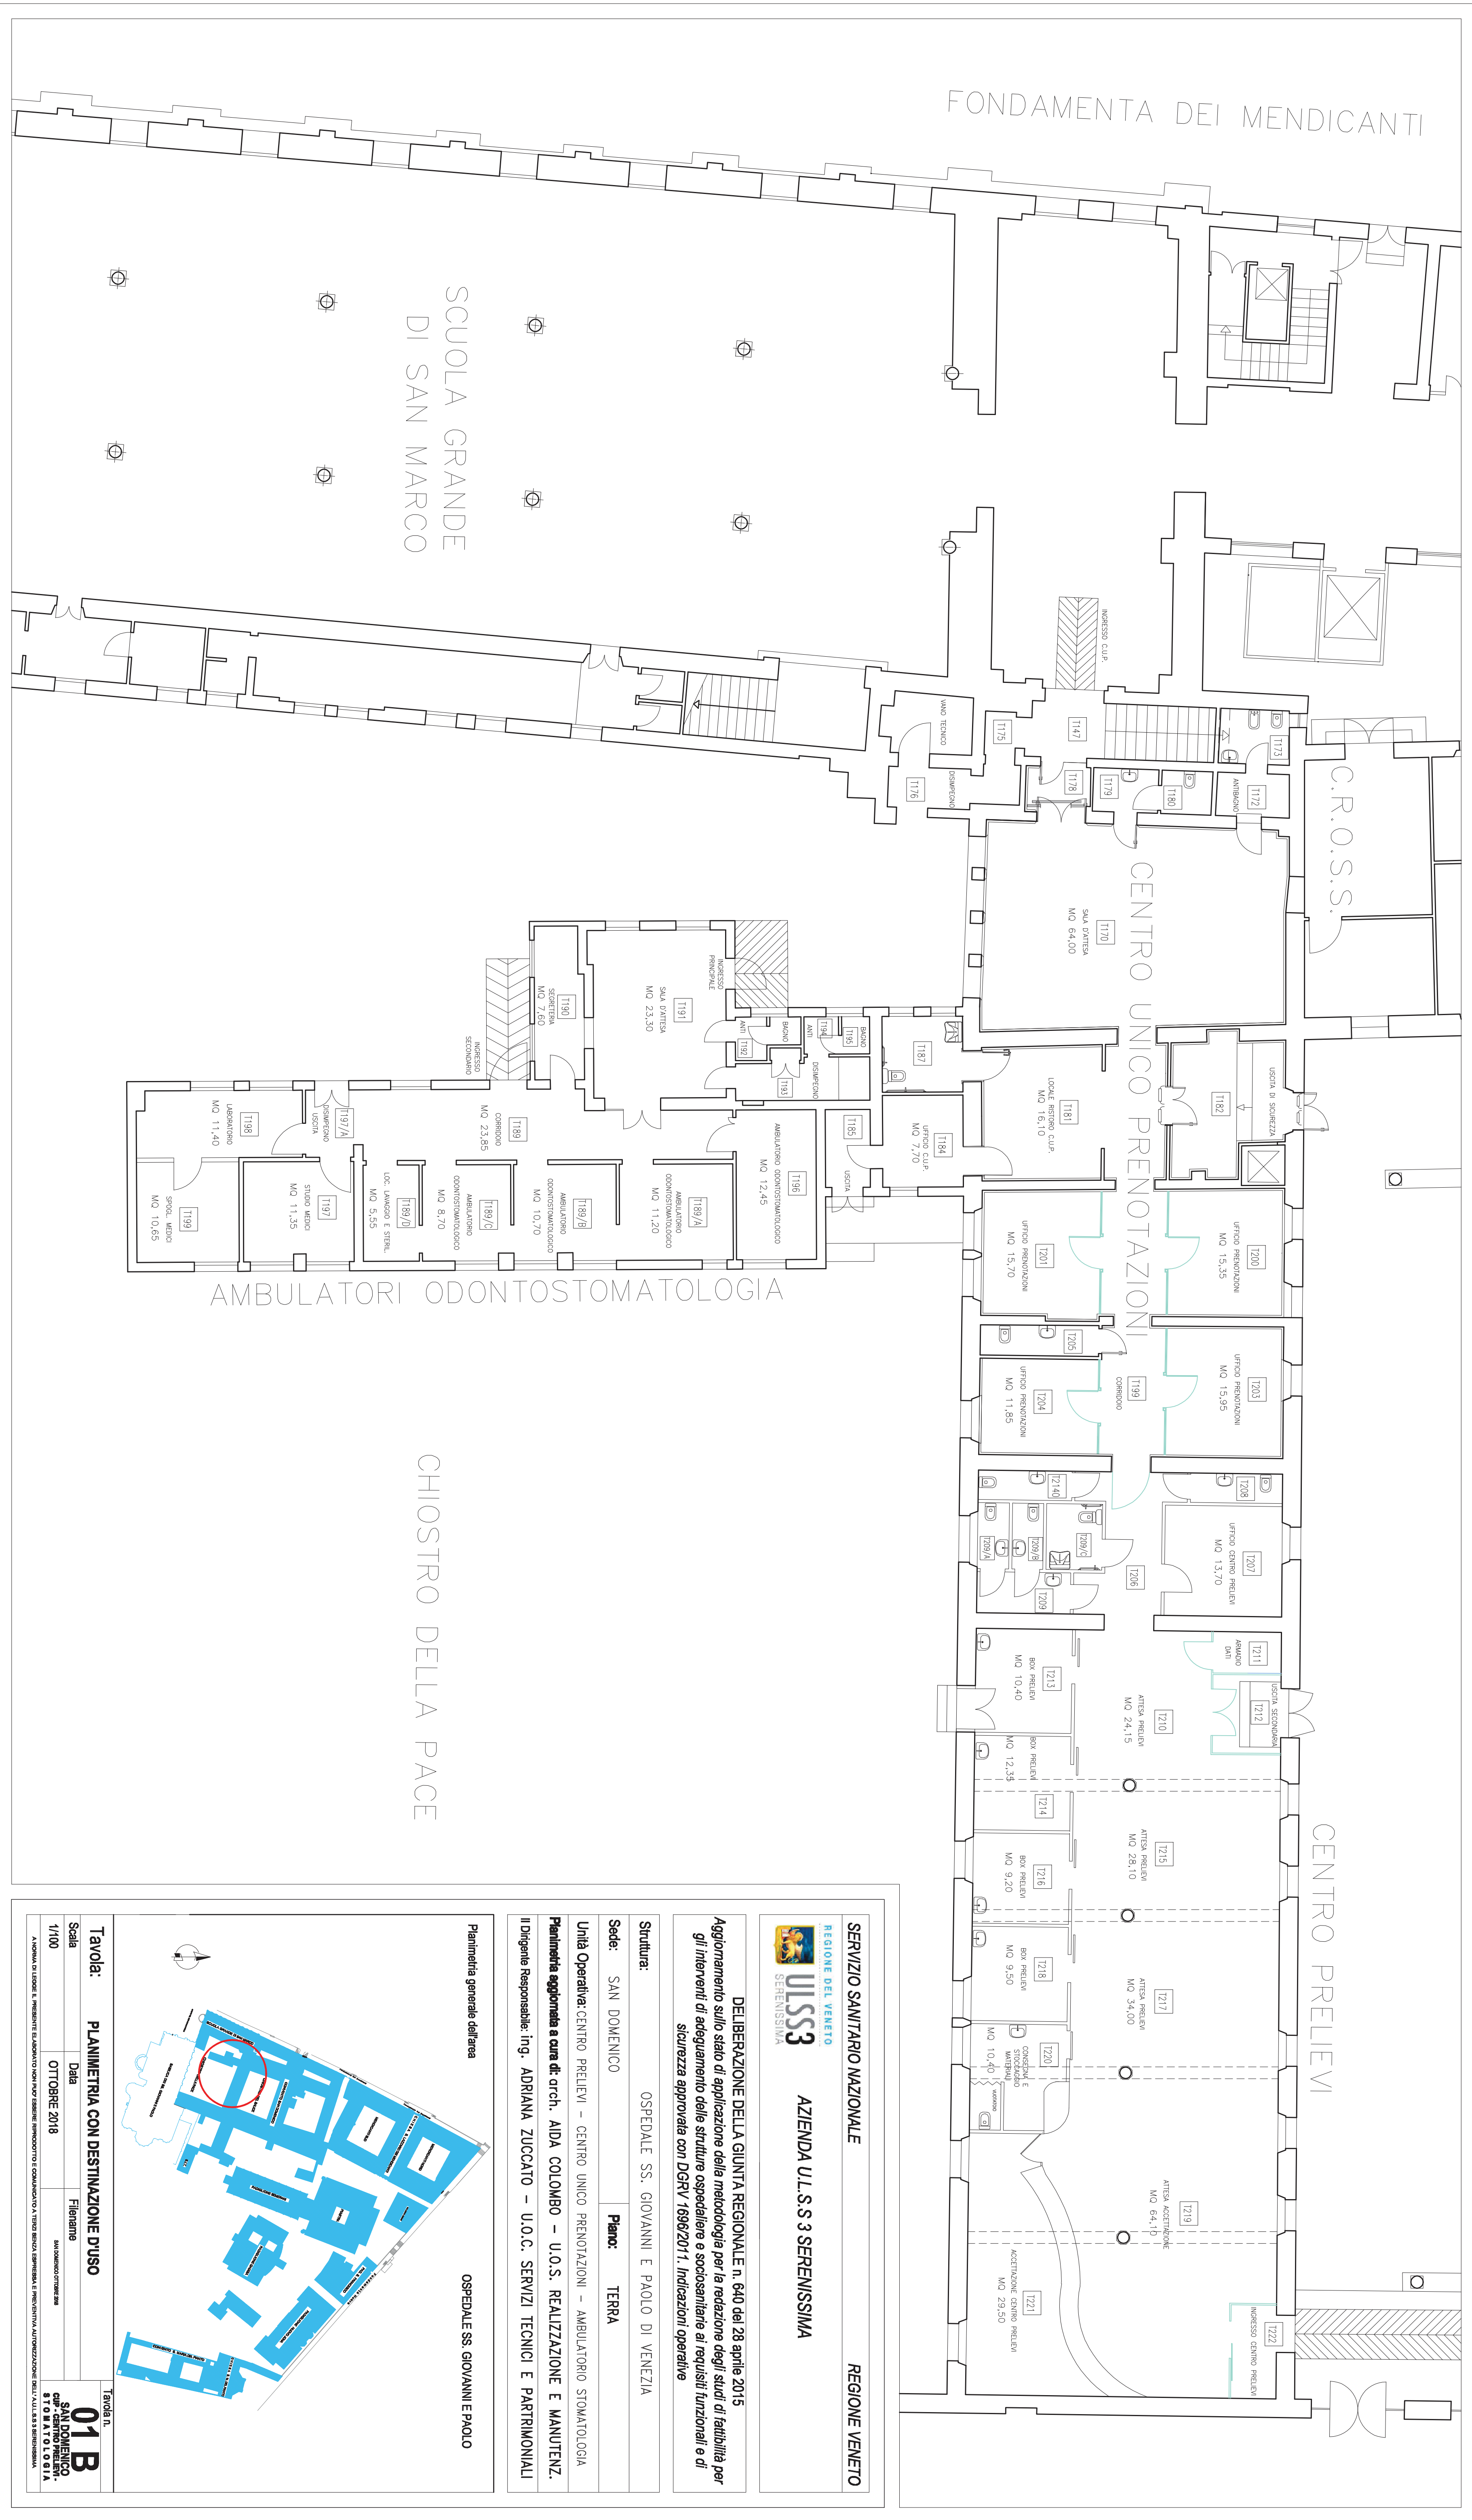

SERVIZIO SANITARIO NAZIONALE REGIONE VENETO
ULSS3 AZIENDA U.L.S.S. 3 SERENISSIMA

DELIBERAZIONE DELLA GIUNTA REGIONALE n. 640 del 28 aprile 2015
 Aggiornamento sullo stato di applicazione della metodologia per la redazione degli studi di fattibilità per gli interventi di adeguamento delle strutture ospedaliere e socio-sanitarie ai requisiti funzionali e di sicurezza approvata con DGRV 1896/2011. Indicazioni operative

Struttura: OSPEDALE SS. GIOVANNI E PAOLO DI VENEZIA
Sede: SAN DOMENICO **Piano:** TERRA
Unità Operativa: CENTRO PRELIEVI – CENTRO UNICO PRENOTAZIONI – AMBULATORIO STOMATOLOGIA
Plantimetria aggiornata a cura dc. arch. AIDA COLOMBO – U.O.S. REALIZZAZIONE E MANUTENZ.
Il Dirigente Responsabile: ing. ADRIANA ZUCCATO – U.O.C. SERVIZI TECNICI E PATRIMONIALI


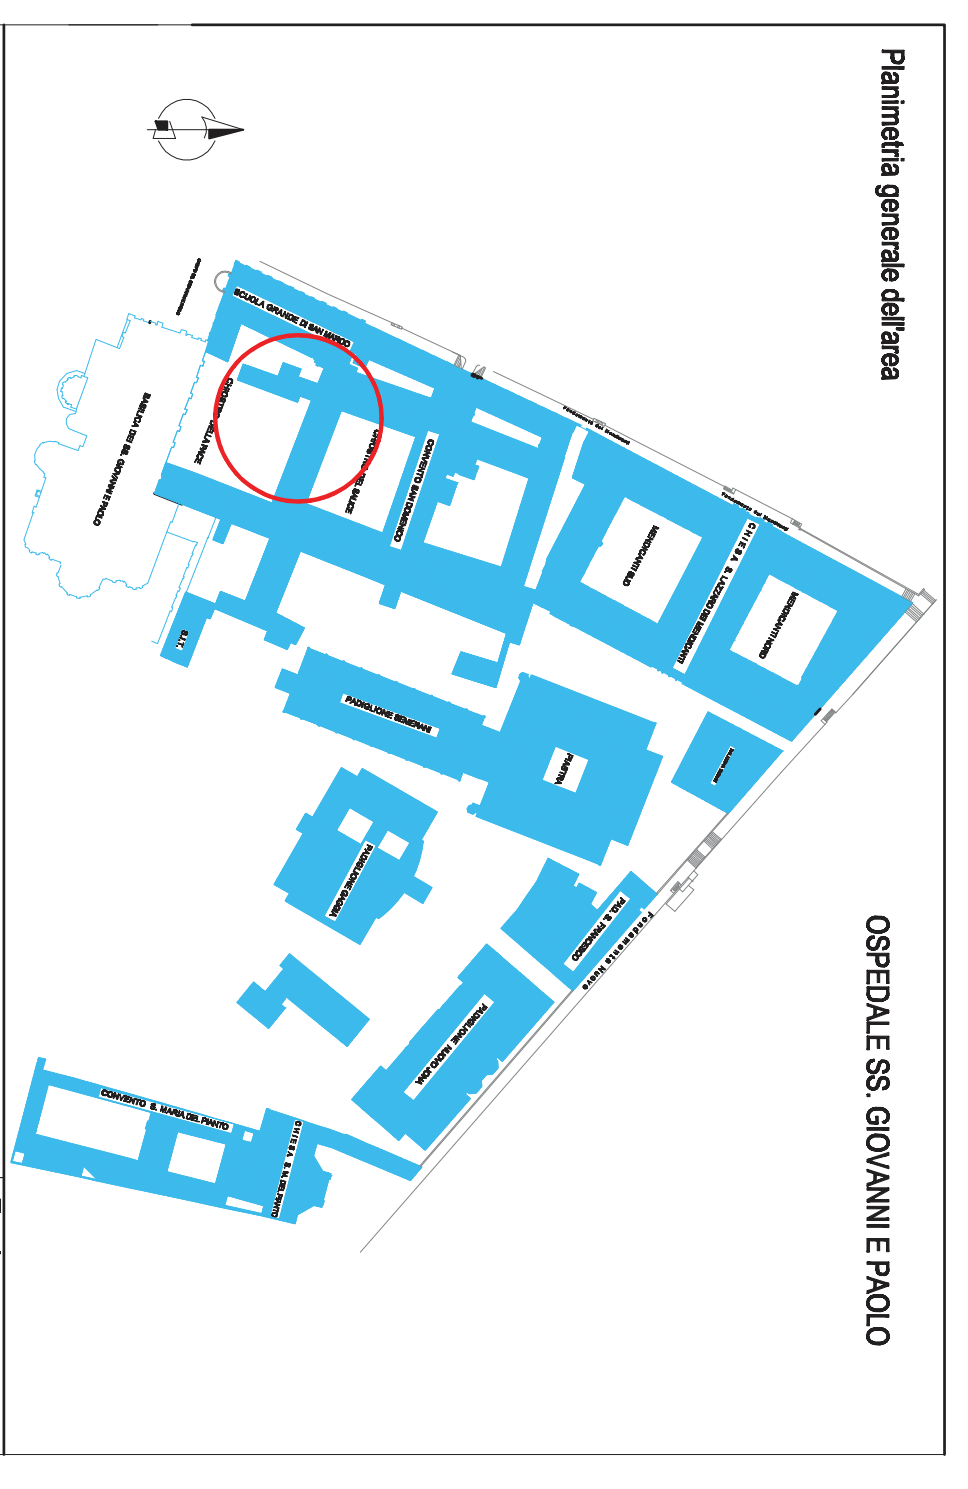


Tavola: PLANIMETRIA CON DESTINAZIONE D'USO
 Scala: 1/100
 Data: OTTOBRE 2018
 File name: SAN DOMENICO TERRA
 A NORMA DI LEGGE È PRESENTATE ESAMINATO CON I NOSTRI SERVIZI INFORMATIVI E TECNICI PER LA VERIFICA E LA VALIDAZIONE DELLE ATTIVITÀ E DELLE ATTIVITÀ

TAVOLA N. **01B**
 SAN DOMENICO
 STOMATOLOGIA

MESTRE - AREA cup-hostess-controllo accessi



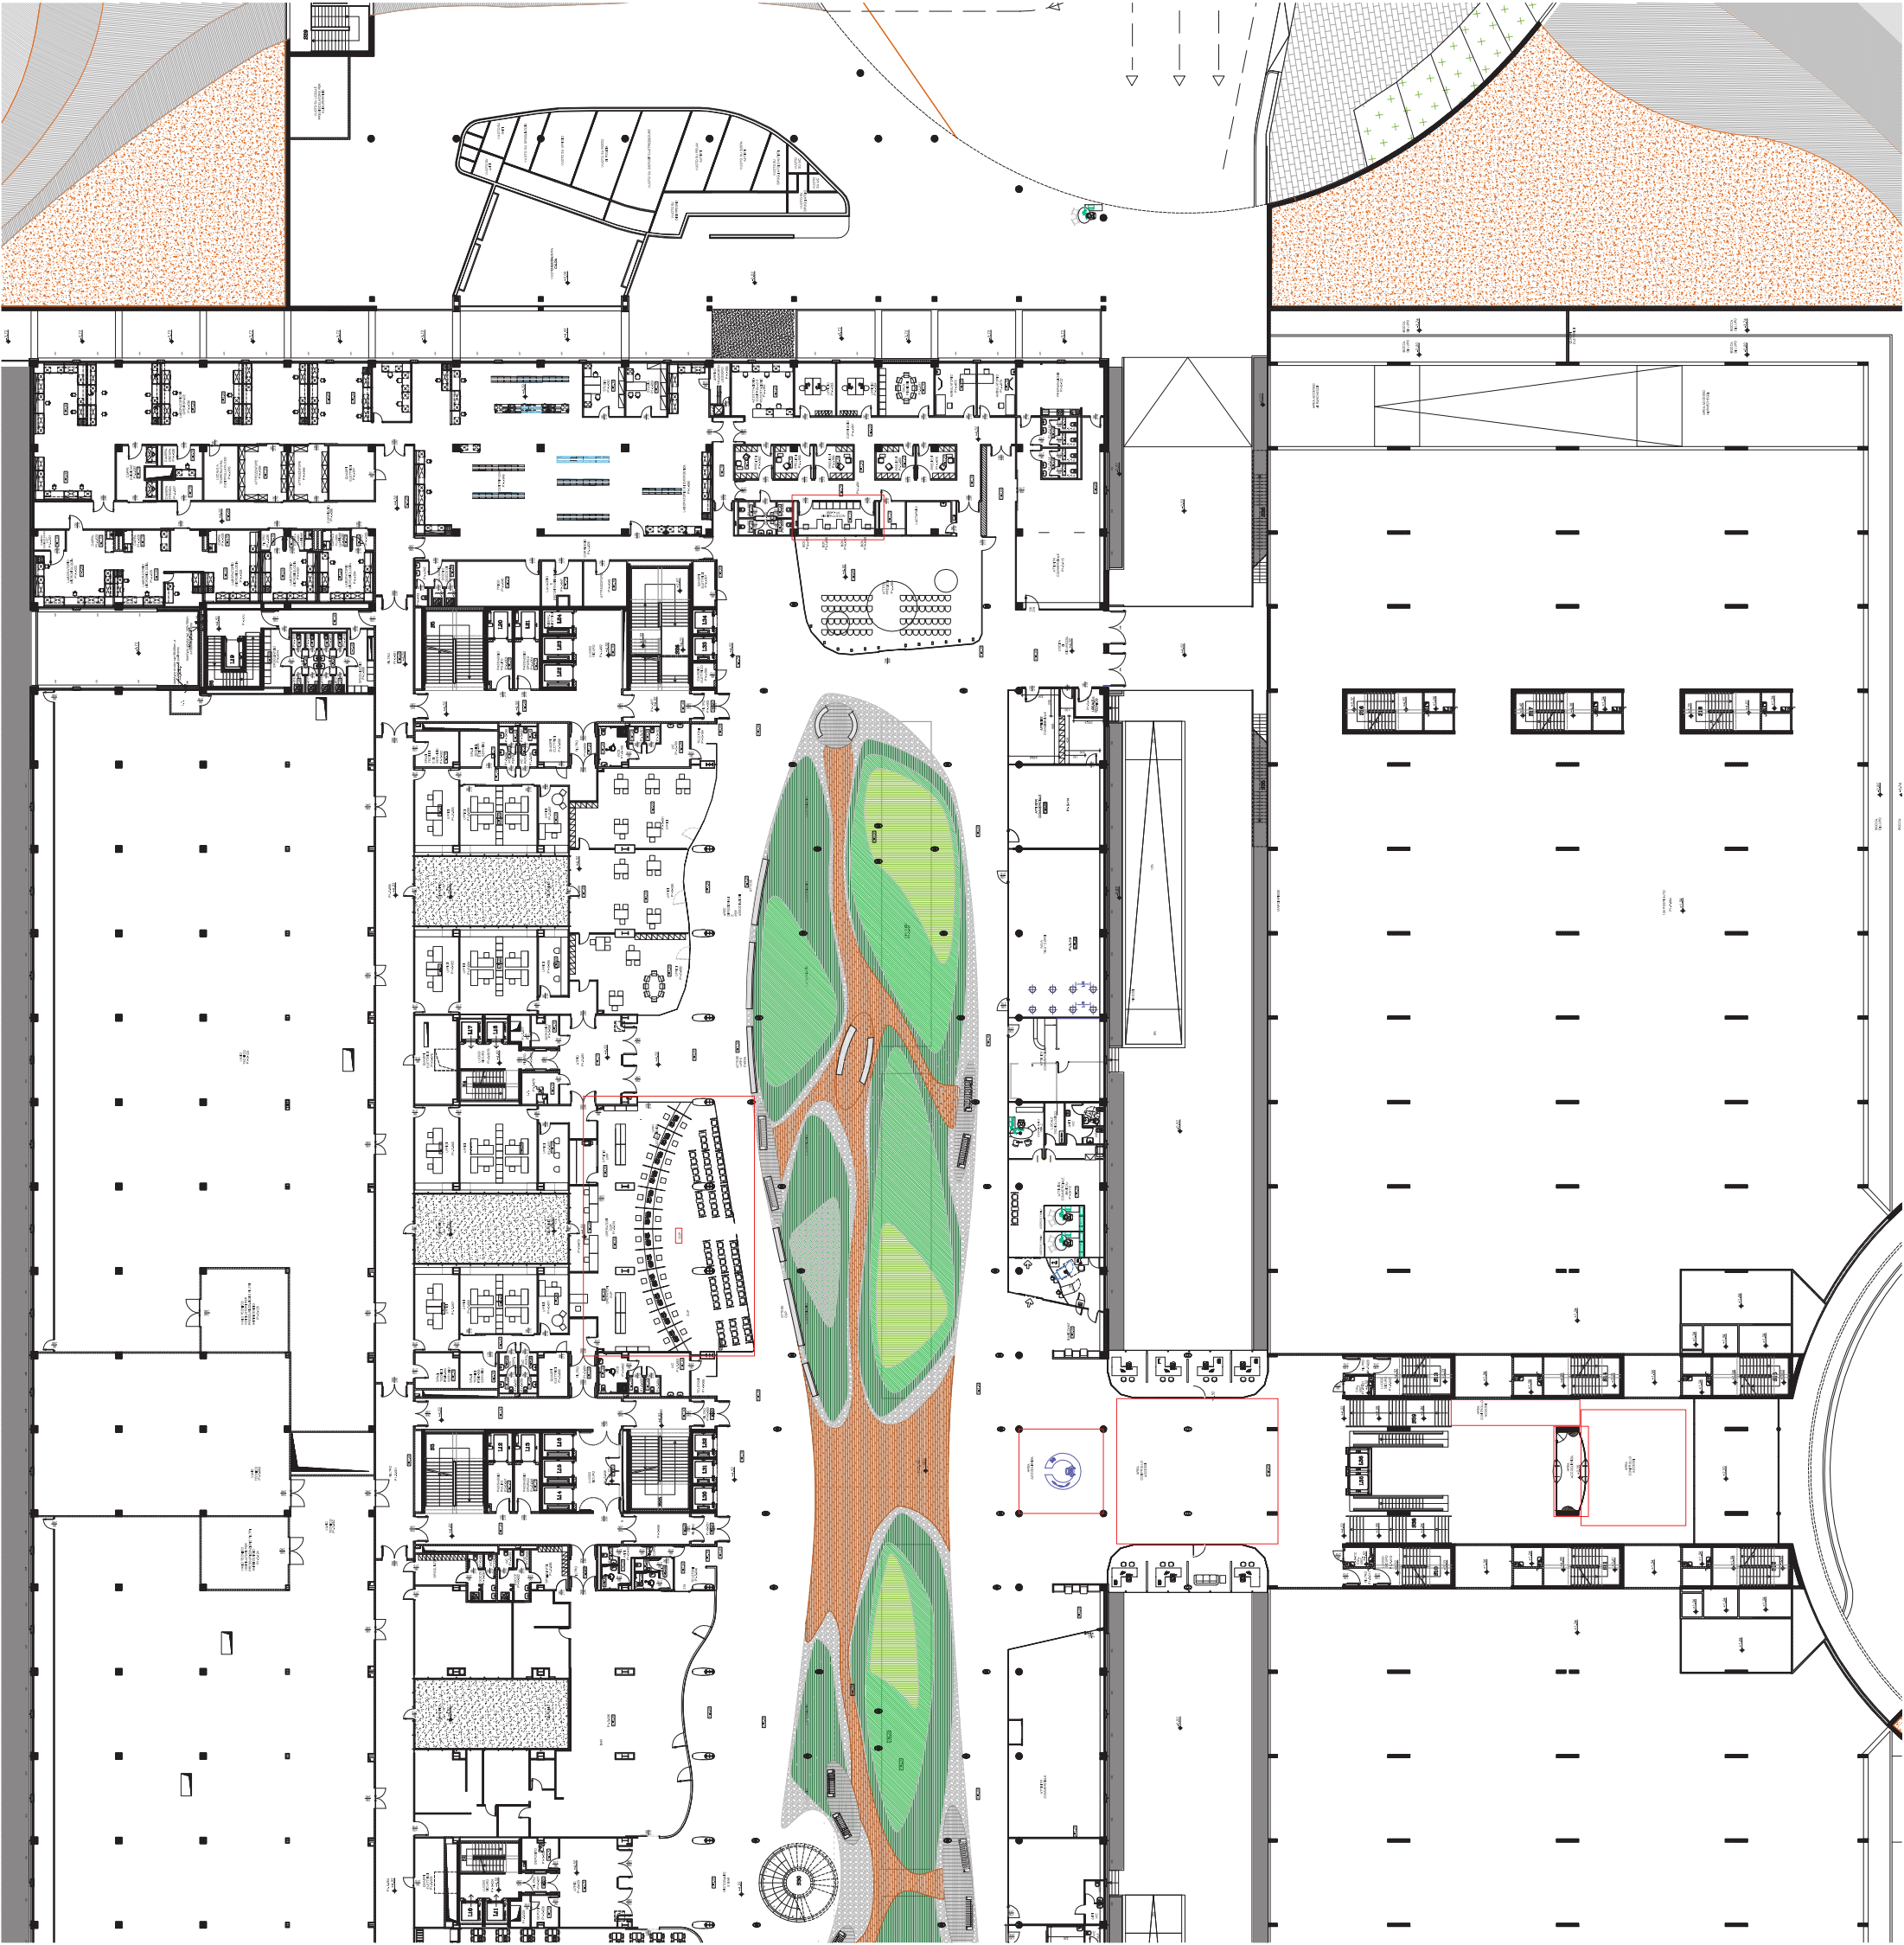



MESTRE call center





PIANTA PIANO TERRA EDIFICIO 01
CENTRO POLIAMBULATORIALE
 Scala 1:330



-  AMBULATORI VARI
-  CENTRO ANTI DIA-BETICO C.A.D.
-  GUARDIA MEDICA
-  SPAZI CONDIVISI

-  MONITOR NUMERATO
h DAL PAVIMENTO 2.50m CIRCA
-  INGRESSO GUARDIA MEDICA
-  SPAZI IN RISTRUTTURAZIONE

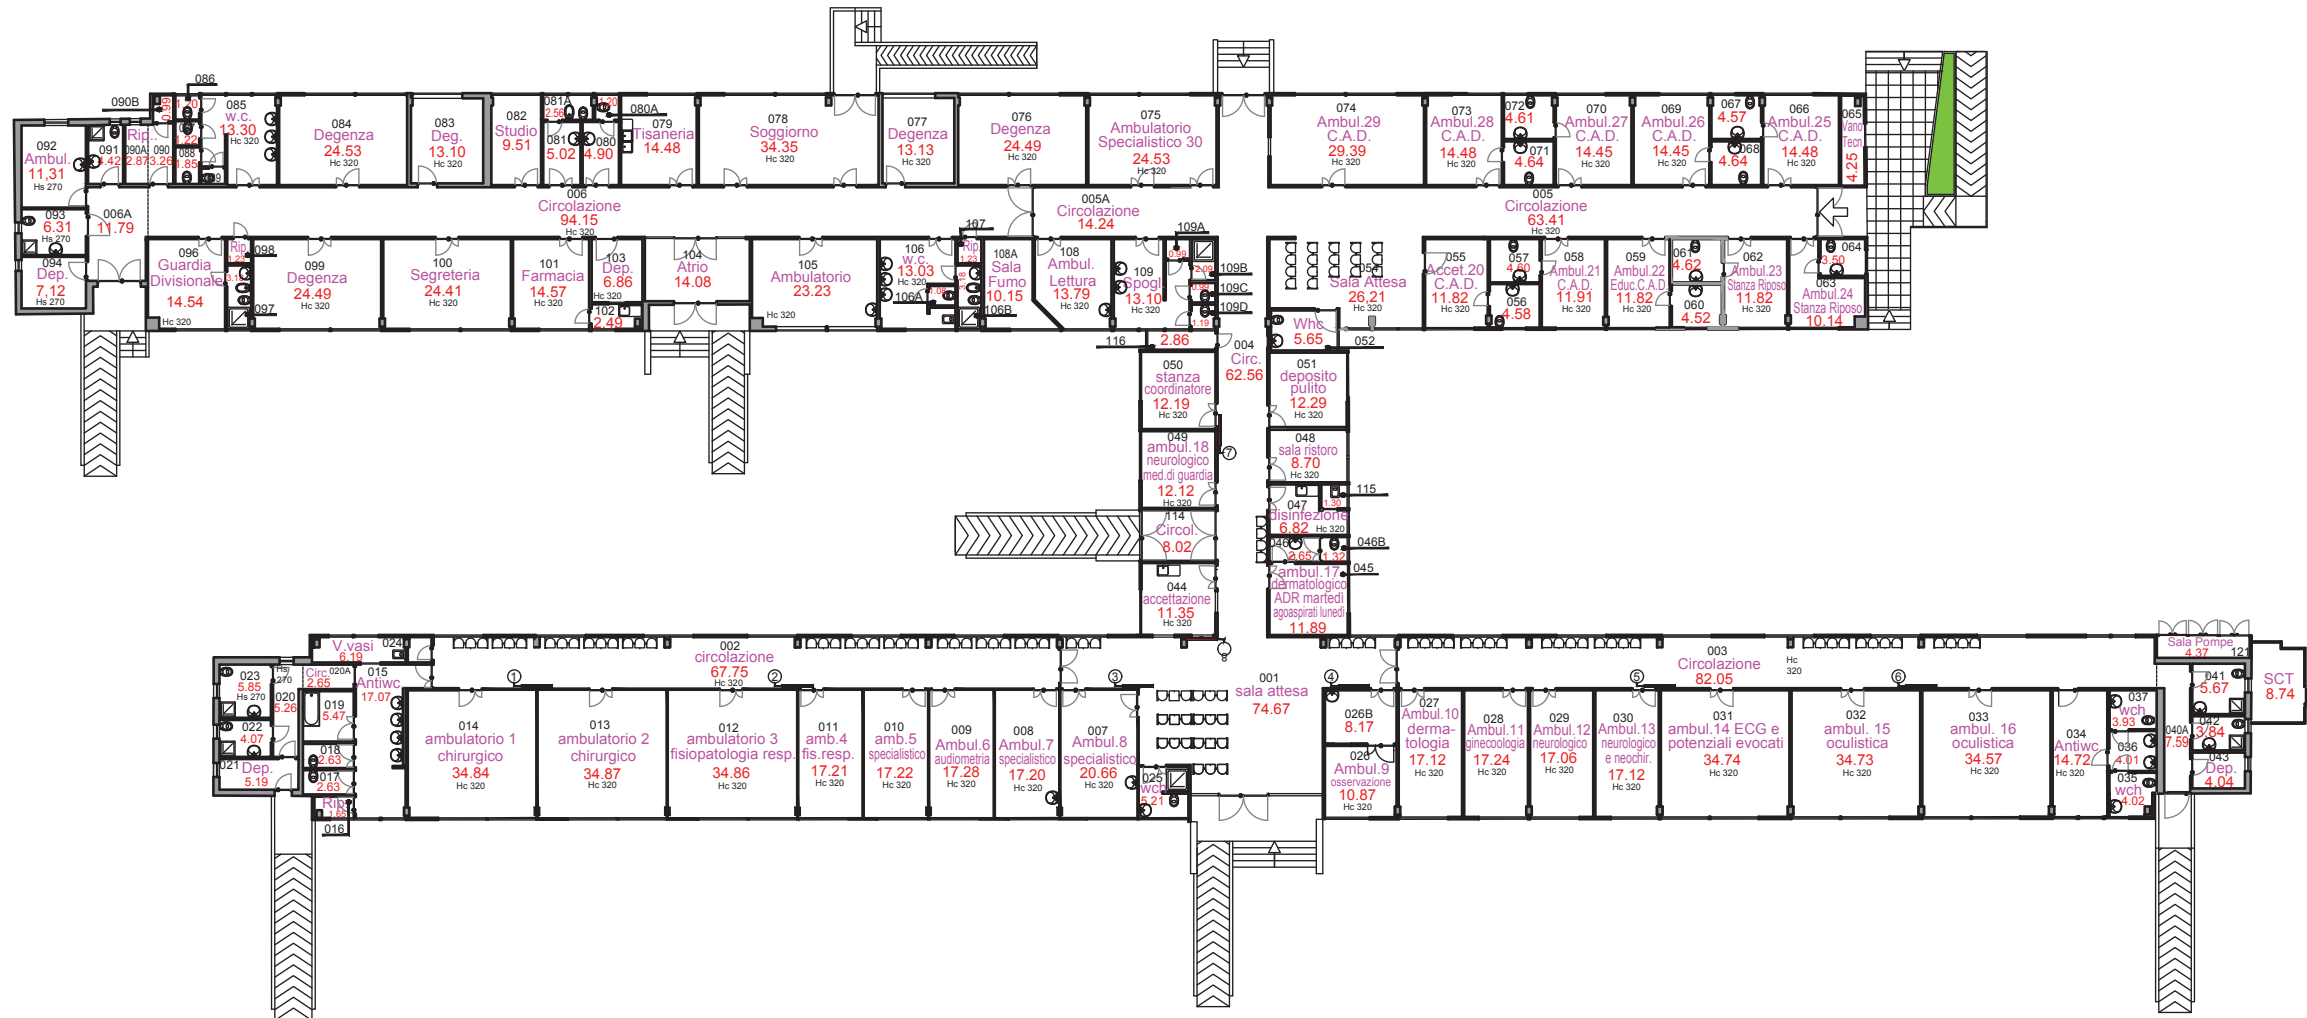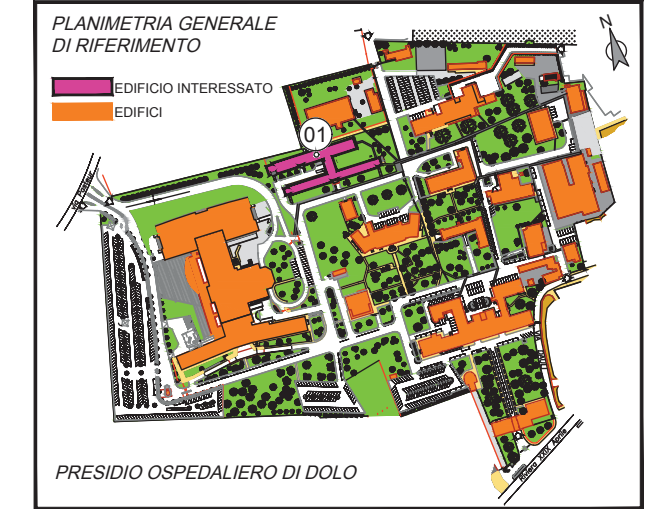


REGIONE DEL VENETO
 **ULSS3**
 SERENISSIMA

SERVIZIO SANITARIO NAZIONALE
 REGIONE VENETO
AZIENDA ULSS N°3 SERENISSIMA
 Direzione Servizi Tecnici
 Distretto Mirano Dolo

REPARTI E SERVIZI OSPEDALE DOLO
 Pianta Piano terra edificio 01
Centro Poliambulatoriale

FABBR.:	PIANO / BLOCCO	SCALA:	FOGLIO:	DISEGNO:
OD-01	PIANTA PIANO TERRA	1:330	1	-

PIANTA PIANO PRIMO EDIFICIO 03
PRESIDIO OSPEDALIERO DI DOLO MONOBLOCCO "CORPO A"
 Scala 1:330

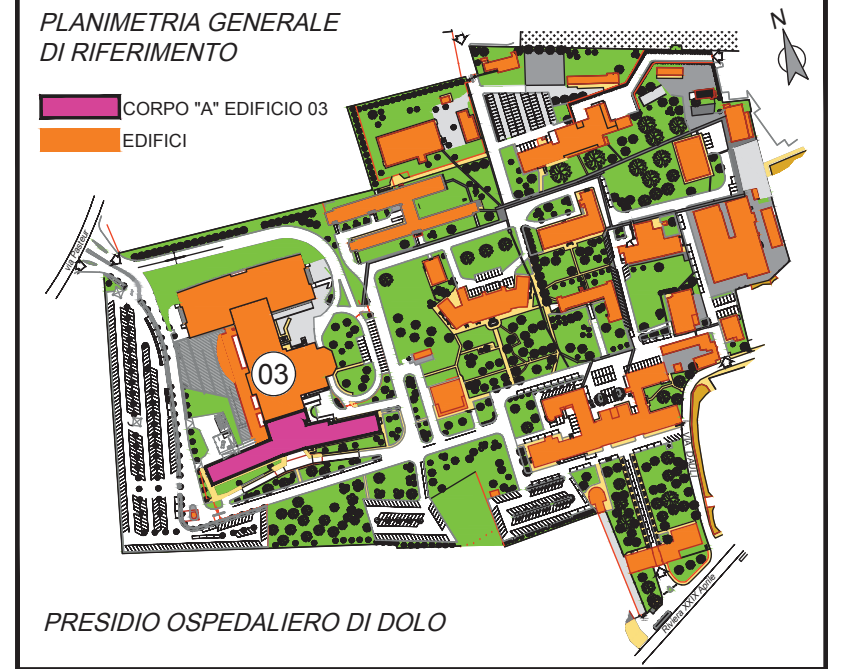

- U.O.C. LABORATORI DI ANALISI E PRELIEVI
- U.O.C. ONCOEMATOLOGIA DAY-HOSPITAL
- AMBULATORI
- SPAZI CONDIVISI
- DISTRIBUZIONE FARMACI
- LOCALI ESCLUSI



REGIONE DEL VENETO

ULSS3
SERENISSIMA

SERVIZIO SANITARIO NAZIONALE
 REGIONE VENETO
AZIENDA ULSS N°3 SERENISSIMA
 Direzione Servizi Tecnici
 Distretto Mirano Dolo

REPARTI E SERVIZI OSPEDALE DOLO
 Pianta Piano primo edificio 03-Monoblocco corpo A-
 UOC Oncoematologia D.H.-UOC Lab. di analisi e prelievi-Ambul.-Distr. Farmaci

FABBR.:	PIANO / BLOCCO	SCALA:	FOGLIO:	DISEGNO:
OD-03	P.PRIMO/Corpo A	1:330	3	Sett.-2014

PIANTA PIANO TERRA EDIFICIO 03
PRESIDIO OSPEDALIERO DI DOLO MONOBLOCCO "CORPO A"
 Scala 1:330



PLANIMETRIA GENERALE DI RIFERIMENTO

- CORPO "A" EDIFICIO 03
- EDIFICI



- U.O.C. LABORATORI DI MICROBIOLOGIA
- U.O.C. CENTRO IMMUNOTRASFUSIONALE
- PRONTO SOCCORSO
- SPAZI CONDIVISI




REGIONE DEL VENETO




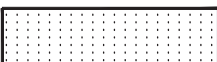

 SERVIZIO SANITARIO NAZIONALE
 REGIONE VENETO
AZIENDA ULSS N°3 SERENISSIMA
 Direzione Servizi Tecnici
 Distretto Mirano Dolo

REPARTI E SERVIZI OSPEDALE DOLO
 Pianta Piano terra edificio 03-Monoblocco corpo A-
 UOC P. Soccorso-UOC Lab. di analisi-UOC Centro immunotrasfusionale

FABBR.:	PIANO / BLOCCO	SCALA:	FOGLIO:	DISEGNO:
OD-03	P.TERRA/Corpo A	1:330	2	-

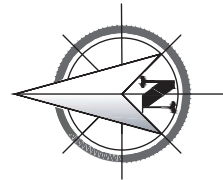PIANTA PIANO PRIMO EDIFICIO 03
PRESIDIO OSPEDALIERO DI DOLO MONOBLOCCO "CORPO B"
"U.O.C. DI RADIOLOGIA AMBULATORI-U.O.C. DI RADIOLOGIA"
 Scala 1:330



-  RADIOLOGIA
-  CARDIOLOGIA AMBULATORI
-  NUOVA COSTRUZIONE
-  SPAZI CONDIVISI
-  POZZO LUCE



SERVIZIO SANITARIO NAZIONALE
 REGIONE VENETO
AZIENDA ULSS N°3 SERENISSIMA
 Direzione Servizi Tecnici
 Distretto Mirano Dolo


REGIONE DEL VENETO

 SERENISSIMA



REPARTI E SERVIZI OSPEDALE DOLO
 Pianta Piano primo edificio 03-Monoblocco corpo B
 -U.O.C. di Radiologia-U.O.C. di Cardiologia Ambulatori

FABBR.: PIANO / BLOCCO SCALA: FOGLIO: DISEGNO:
 OD-03 PIANO PRIMO / CORPO B 1:330 1 -

PIANTA PIANO TERRA EDIFICIO 04
 "NUOVO MONOBLOCCO INGRESSO VISITATORI"
 Scala 1:330

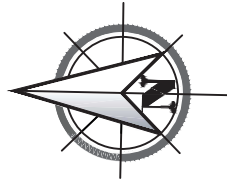

PIANTA SEMINTERRATO "SPOGLIATOI-BAR"

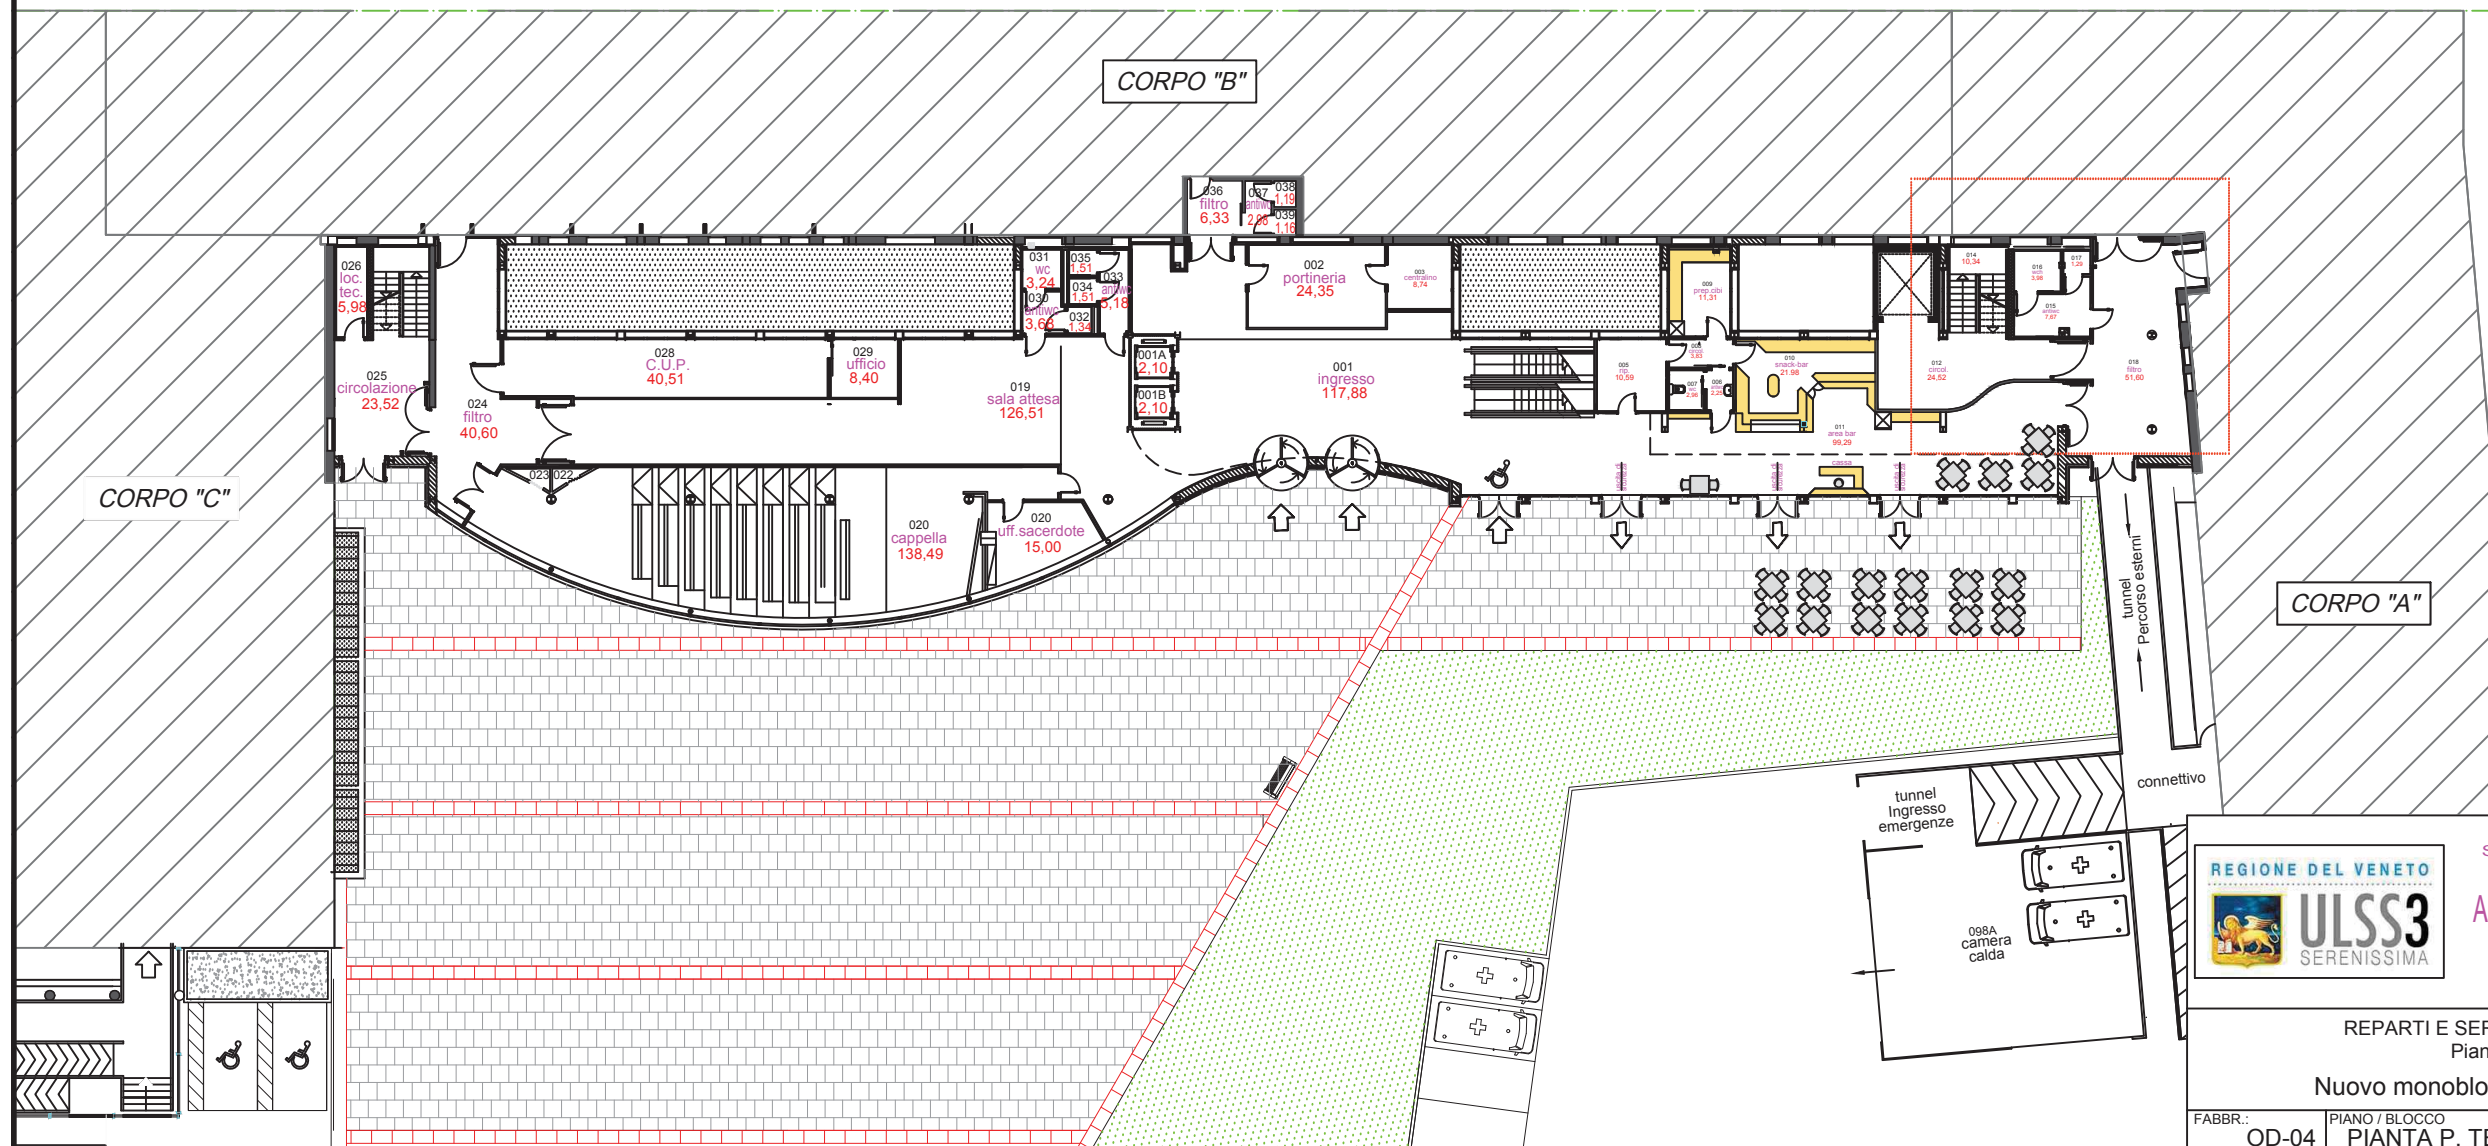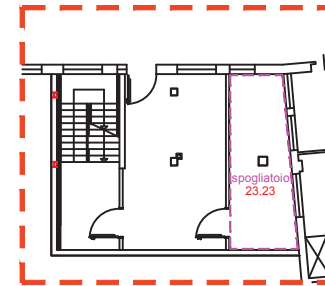

REGIONE DEL VENETO
ULSS3
 SERENISSIMA

SERVIZIO SANITARIO NAZIONALE
 REGIONE VENETO
AZIENDA ULSS N°3 SERENISSIMA
 Direzione Servizi Tecnici
 Distretto Mirano Dolo

REPARTI E SERVIZI OSPEDALE DOLO
 Pianta edificio 04

Nuovo monoblocco- Ingresso visitatori

FABBR.: OD-04 PIANO / BLOCCO PIANTA P. TERRA SCALA: 1:330 FOGLIO: 1 DISEGNO: