



NUCLEO 1
NUCLEO 2

----- REALIZZAZIONE NUOVI SERVIZI IGIENICI ACCESSIBILI PER UTENTI

CAPACITA' TOTALE POSTI LETTO NUCLEO 1: 24pl P3 Laguna 1° Livello
CAPACITA' TOTALE POSTI LETTO NUCLEO 2: 22pl P3 Mare 1° Livello

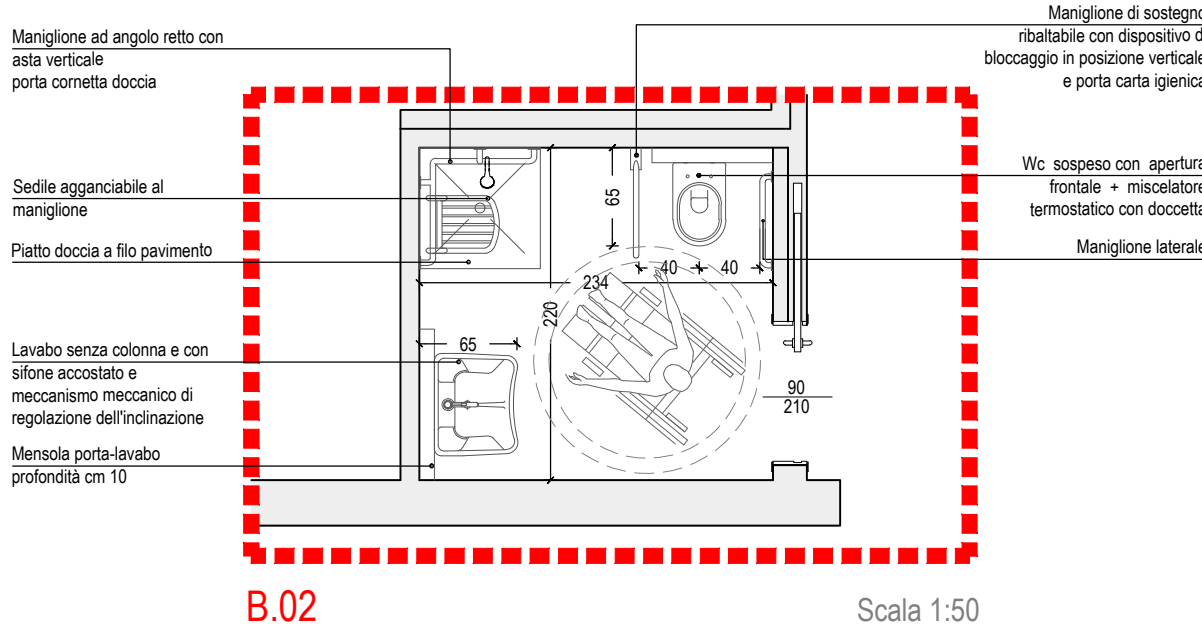

B.02 Scala 1:50

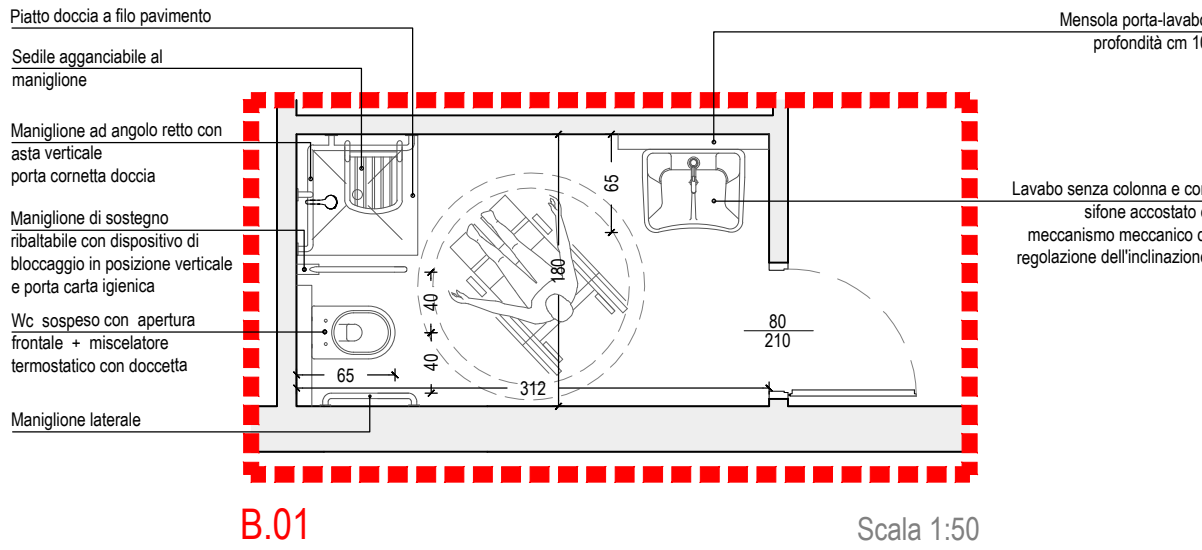

B.01 Scala 1:50

4					
3					
2					
1					
n.	data	oggetto	revisione	red.	appr. firma

STUDIO DI ARCHITETTURA-Architetto Antonio Susani
via Vicenza 22 - 35138 Padova - tel.049/8726645 fax049/8560727 - e.mail info@susanistudio.com

Collaboratori arch. C. Berin - A. Moro - R. Pirazzo

TAV. 05	Progetto	PROPOSTA PIANO ADEGUAMENTO SERVIZI IGIENICI PRESCRITTO DA AZIENDA U.L.S.S. 12 VENEZIANA PROT. 35074 DEL 05/06/2014 - C.S.A. "Carlo Steeb"- sito a Venezia Lido - Via Alberoni 60 -	data 2010716
Committente	CODESS SOCIALE-Società Cooperativa Sociale Onlus	scala 1:200	serie e n. tavola STEEB-PR 105RG
Oggetto	Pianta Piano Terzo	formato tav. f.f.	
Nome file	STEEB-PR 104 RG - Piano Terzo		

La proprietà di questo disegno è riservata ai termini di legge con divieto di riproduzione o di renderlo comunque noto a terzi