


B.03 Scala 1:50

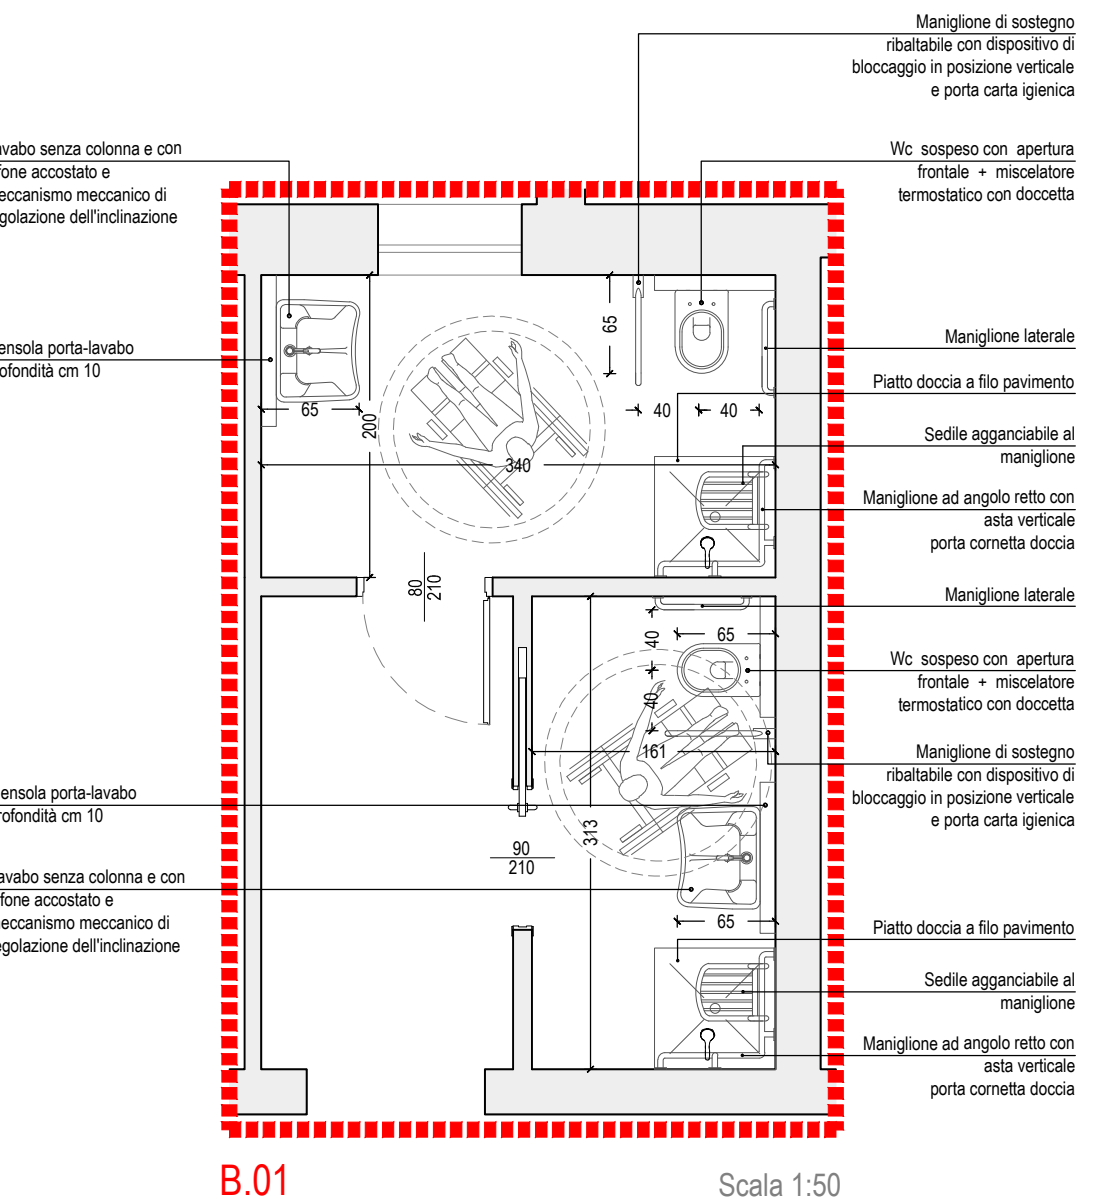

4					
3					
2					
1					
n.	data	oggetto	revisione	red.	appr. firma

STUDIO DI ARCHITETTURA-Architetto Antonio Susani  
via Vicenza 22 - 35138 Padova - tel.049/8726645 fax049/8560727 - e.mail info@susanistudio.com

Collaboratori arch. C. Berin - A. Moro - R. Pirazzo

TAV. 04	Progetto PROPOSTA PIANO ADEGUAMENTO SERVIZI IGIENICI PRESCRITTO DA AZIENDA U.L.S.S. 12 VENEZIANA PROT. 35074 DEL 05/06/2014 - C.S.A. "Carlo Steeb"- sito a Venezia Lido - Via Alberoni 60 -	data 20/07/16 scala 1 : : 2 0 1 0
Committente CODESS SOCIALE-Società Cooperativa Sociale Onlus	Oggetto Pianta Piano Secondo foglio 0 1 4 d 1 0 7 formato tav. f.f.	serie e n. tavola STEEB-PR 104RG
Nome file STEEB-PR 103 RG - Piano Secondo		

La proprietà di questo disegno è riservata ai termini di legge con divieto di riproduzione o di renderlo comunque noto a terzi