



NUCLEO 1  
NUCLEO 2

----- REALIZZAZIONE NUOVI SERVIZI IGIENICI ACCESSIBILI PER UTENTI

CAPACITA' TOTALE POSTI LETTO NUCLEO 1: 24pl P4 Laguna 1° Livello  
CAPACITA' TOTALE POSTI LETTO NUCLEO 2: 22pl P4 Mare 1° Livello

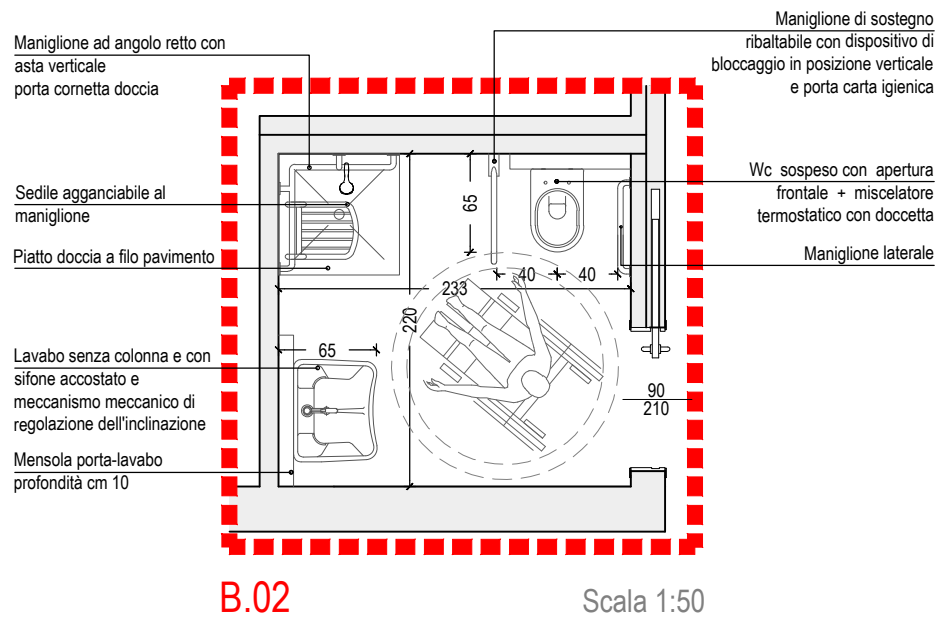

B.02 Scala 1:50

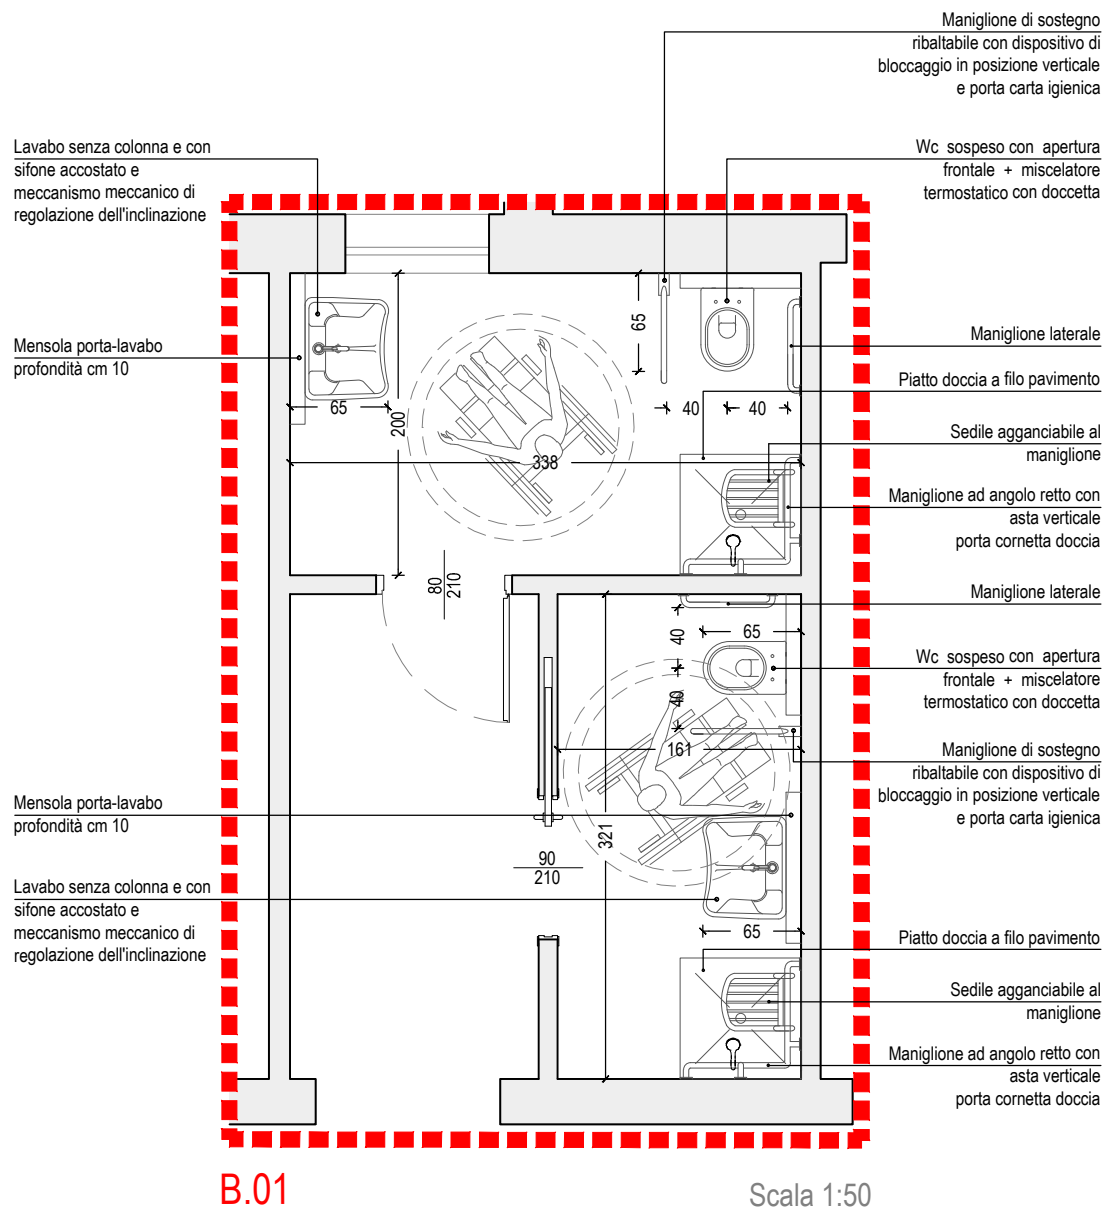

B.01 Scala 1:50

4					
3					
2					
1					
n.	data	oggetto	revisione	red.	appr. firma

STUDIO DI ARCHITETTURA-Architetto Antonio Susani  
via Vicenza 22 - 35138 Padova - tel.049/8726645 fax049/8560727 - e.mail info@susanistudio.com

Collaboratori arch. C. Berin - A. Moro - R. Pirazzo

TAV. 06 Progetto PROPOSTA PIANO ADEGUAMENTO SERVIZI IGIENICI PRESCRITTO DA AZIENDA U.L.S.S. 12 VENEZIANA PROT. 35074 DEL 05/06/2014 - C.S.A. "Carlo Steeb" - sito a Venezia Lido - Via Alberoni 60 -

data 20/07/16

scala 1 : 200

Committente CODESS SOCIALE-Società Cooperativa Sociale Onlus

Oggetto Pianta Piano Quarto

serie e n. tavola 016 di 017

Nome file STEEB-PR 105 RG - Piano Quarto

formato tav. f.f. STEEB-PR 106RG

La proprietà di questo disegno è riservata ai termini di legge con divieto di riproduzione o di renderlo comunque noto a terzi