

Per ulteriori specifiche e dettagli si faccia riferimento agli elaborati:

TAV. 07324_E_ARC_EG_PO_P3_003_01
Piano di posa dei controsoffitti - Pianta piano terzo - Quadrante A

TAV. 07324_E_ARC_EG_PO_P3_004_01
Piano di posa dei controsoffitti - Pianta piano terzo - Quadrante B

TAV. 07324_E_ARC_EG_CS_P3_001_01
Costruzioni - Pianta dei controsoffitti piano terzo - Quadrante A

TAV. 07324_E_ARC_EG_CS_P3_002_01
Costruzioni - Pianta dei controsoffitti piano terzo - Quadrante B

LEGENDA CONTROSOFFITTI

- Controsoffitto non previsto
- Controsoffitto in quadrotte esistente
- Controsoffitto in quadrotte 60x60 cm in fibra minerale con finitura in velo di vetro (RIF. EPU.: CIV.01, CIV.14)
- Controsoffitto in quadrotte metalliche a tenuta 60x60 cm (RIF. EPU.: CIV.17, CIV.14, VEN.24-01.17.03.a)
- Controsoffitto in lastra continua di cartongesso (RIF. EPU.: VEN.24-01CAM.03.03.00, CIV.14)

--- Velella in cartongesso (RIF. EPU. VEN.24-01.19.11.00)

LEGENDA DEI SIMBOLI GRAFICI

- ZONA NON OGGETTO D'INTERVENTO
- ZONA OGGETTO D'INTERVENTO
- Quote altimetriche di progetto finito architettonico
- Quote altimetriche di progetto rustico / finito strutturale
- Quote altimetriche in sezione di progetto finito architettonico
- Quote altimetriche in sezione di progetto rustico / finito strutturale


NOTE GENERALI

Tutte le misure delle quote sono in centimetri, tranne dove espressamente indicato. Le quote riferite a porte e serramenti sono in centimetri.

PRESCRIZIONI

- Il presente disegno deve essere interpretato insieme agli elaborati grafici impiantistici correlati ed alle specifiche.
- Le misure devono essere verificate dalla ditta esecutrice in cantiere e, in ogni caso, qualsiasi variazione dovrà essere comunicata alla D.L.
- Verificare eventuali interferenze con impianti esistenti.
- Dovranno essere verificate tutte le predisposizioni/forometrie/tracce presenti nelle tavole impiantistiche (tracce per nuovi scarichi condensa, tracce per spostamento lavandini, etc.).

KEYPLAN

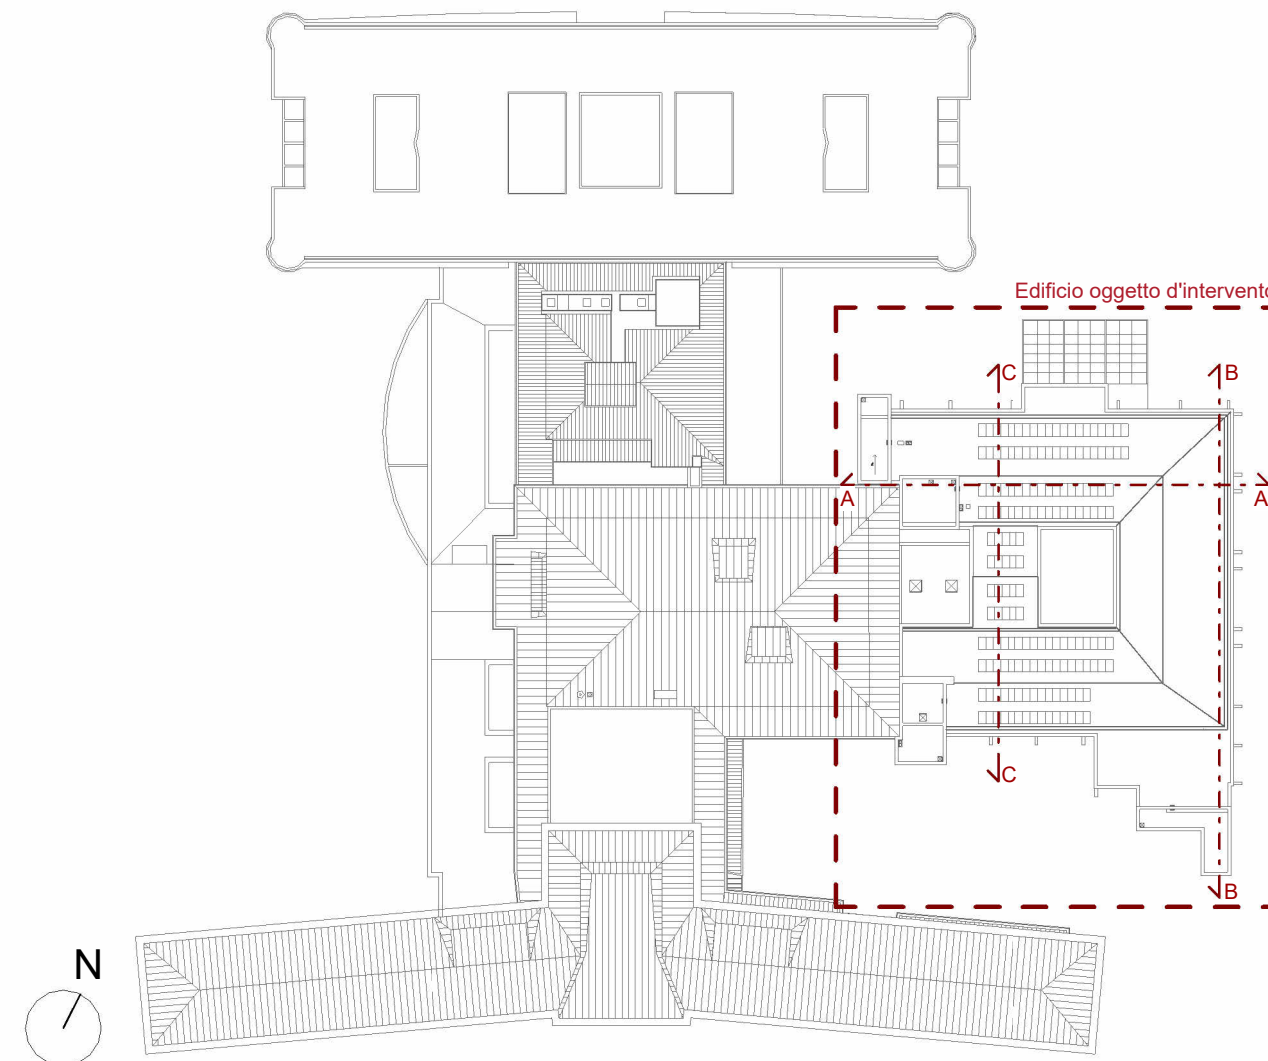

Progetto - Pianta piano terzo
scala: 1 : 100

REGIONE DEL VENETO

ULSS3
SERENISSIMA

Servizio Sanitario Nazionale - Regione del Veneto
AZIENDA ULSS N° 3 SERENISSIMA
Via Don Federico Tosatto n° 147 30174 Venezia VE
tel. 041/9657111 - P.E.C.: protocollo.aulss3@pecveneto.it

Direzione Servizi Tecnici e Patrimoniali
Distretto Mirano Dolo

PROGETTO ESECUTIVO
Progettazione esecutiva di n° 6 sale operatorie al 3° piano Blocco Est
OD 03D Ospedale di Dolo (VE)
CUP J42C21000010002 - CIG B34E9CFC7C

VISTO: IL DIRETTORE GENERALE:
DOTT. EDGARDO CONTATO

VISTO: IL DIRETTORE SANITARIO:
DOTT. GIOVANNI CARRETTA

RESPONSABILE UNICO PROG:
ING. PETER FRANCIS CASAGRANDE

PROGETTAZIONE ESECUTIVA:

PRISMA ENGINEERING s.r.l.
Via XI Febbraio, n° 2/a
35020 Villatora di Sanara (PD)
tel. +39 049 8798500
www.prismaengineering.it

PROGETTISTA:
Ing. Luciano Viero
COORDINATORE PER LA SICUREZZA IN FASE DI PROGETTAZIONE:
Ing. Luciano Viero

COLLABORATORI:
PROGETTAZIONE ARCH. E OPERE EDIL:
Ing. Lucrezia Carraro
PROGETTAZIONE IMPIANTI ELETTRICI E SPECIALI:
Ing. Daniela Scarpa
PROGETTAZIONE IMPIANTI MECCANICI:
Ing. Andrea Toniolo
PROGETTAZIONE PREVENZIONE INCENDI:
Ing. Paola Trevisani

DATA PRIMA REVISIONE:
29/11/2024

CODICE ELABORATO:
07324_E_ARC_EG_CS_P3_003_00
Rif. commessa Fase Disciplina Formato Contnuto Livello N. progressivo Revisione

SCALA: 1:100
REV. **00**

OGGETTO:
Progetto - Abaco dei controsoffitti

REV.	DATA:	NOTE DI REVISIONE:	RED.	CON.	APP.
0	29/11/2024	PRIMA EMISSIONE	A.P.	L.C.	L.V.