




Dettaglio 1 - Tipologico bagno area ospedaliera operatoria
scala: 1 : 20

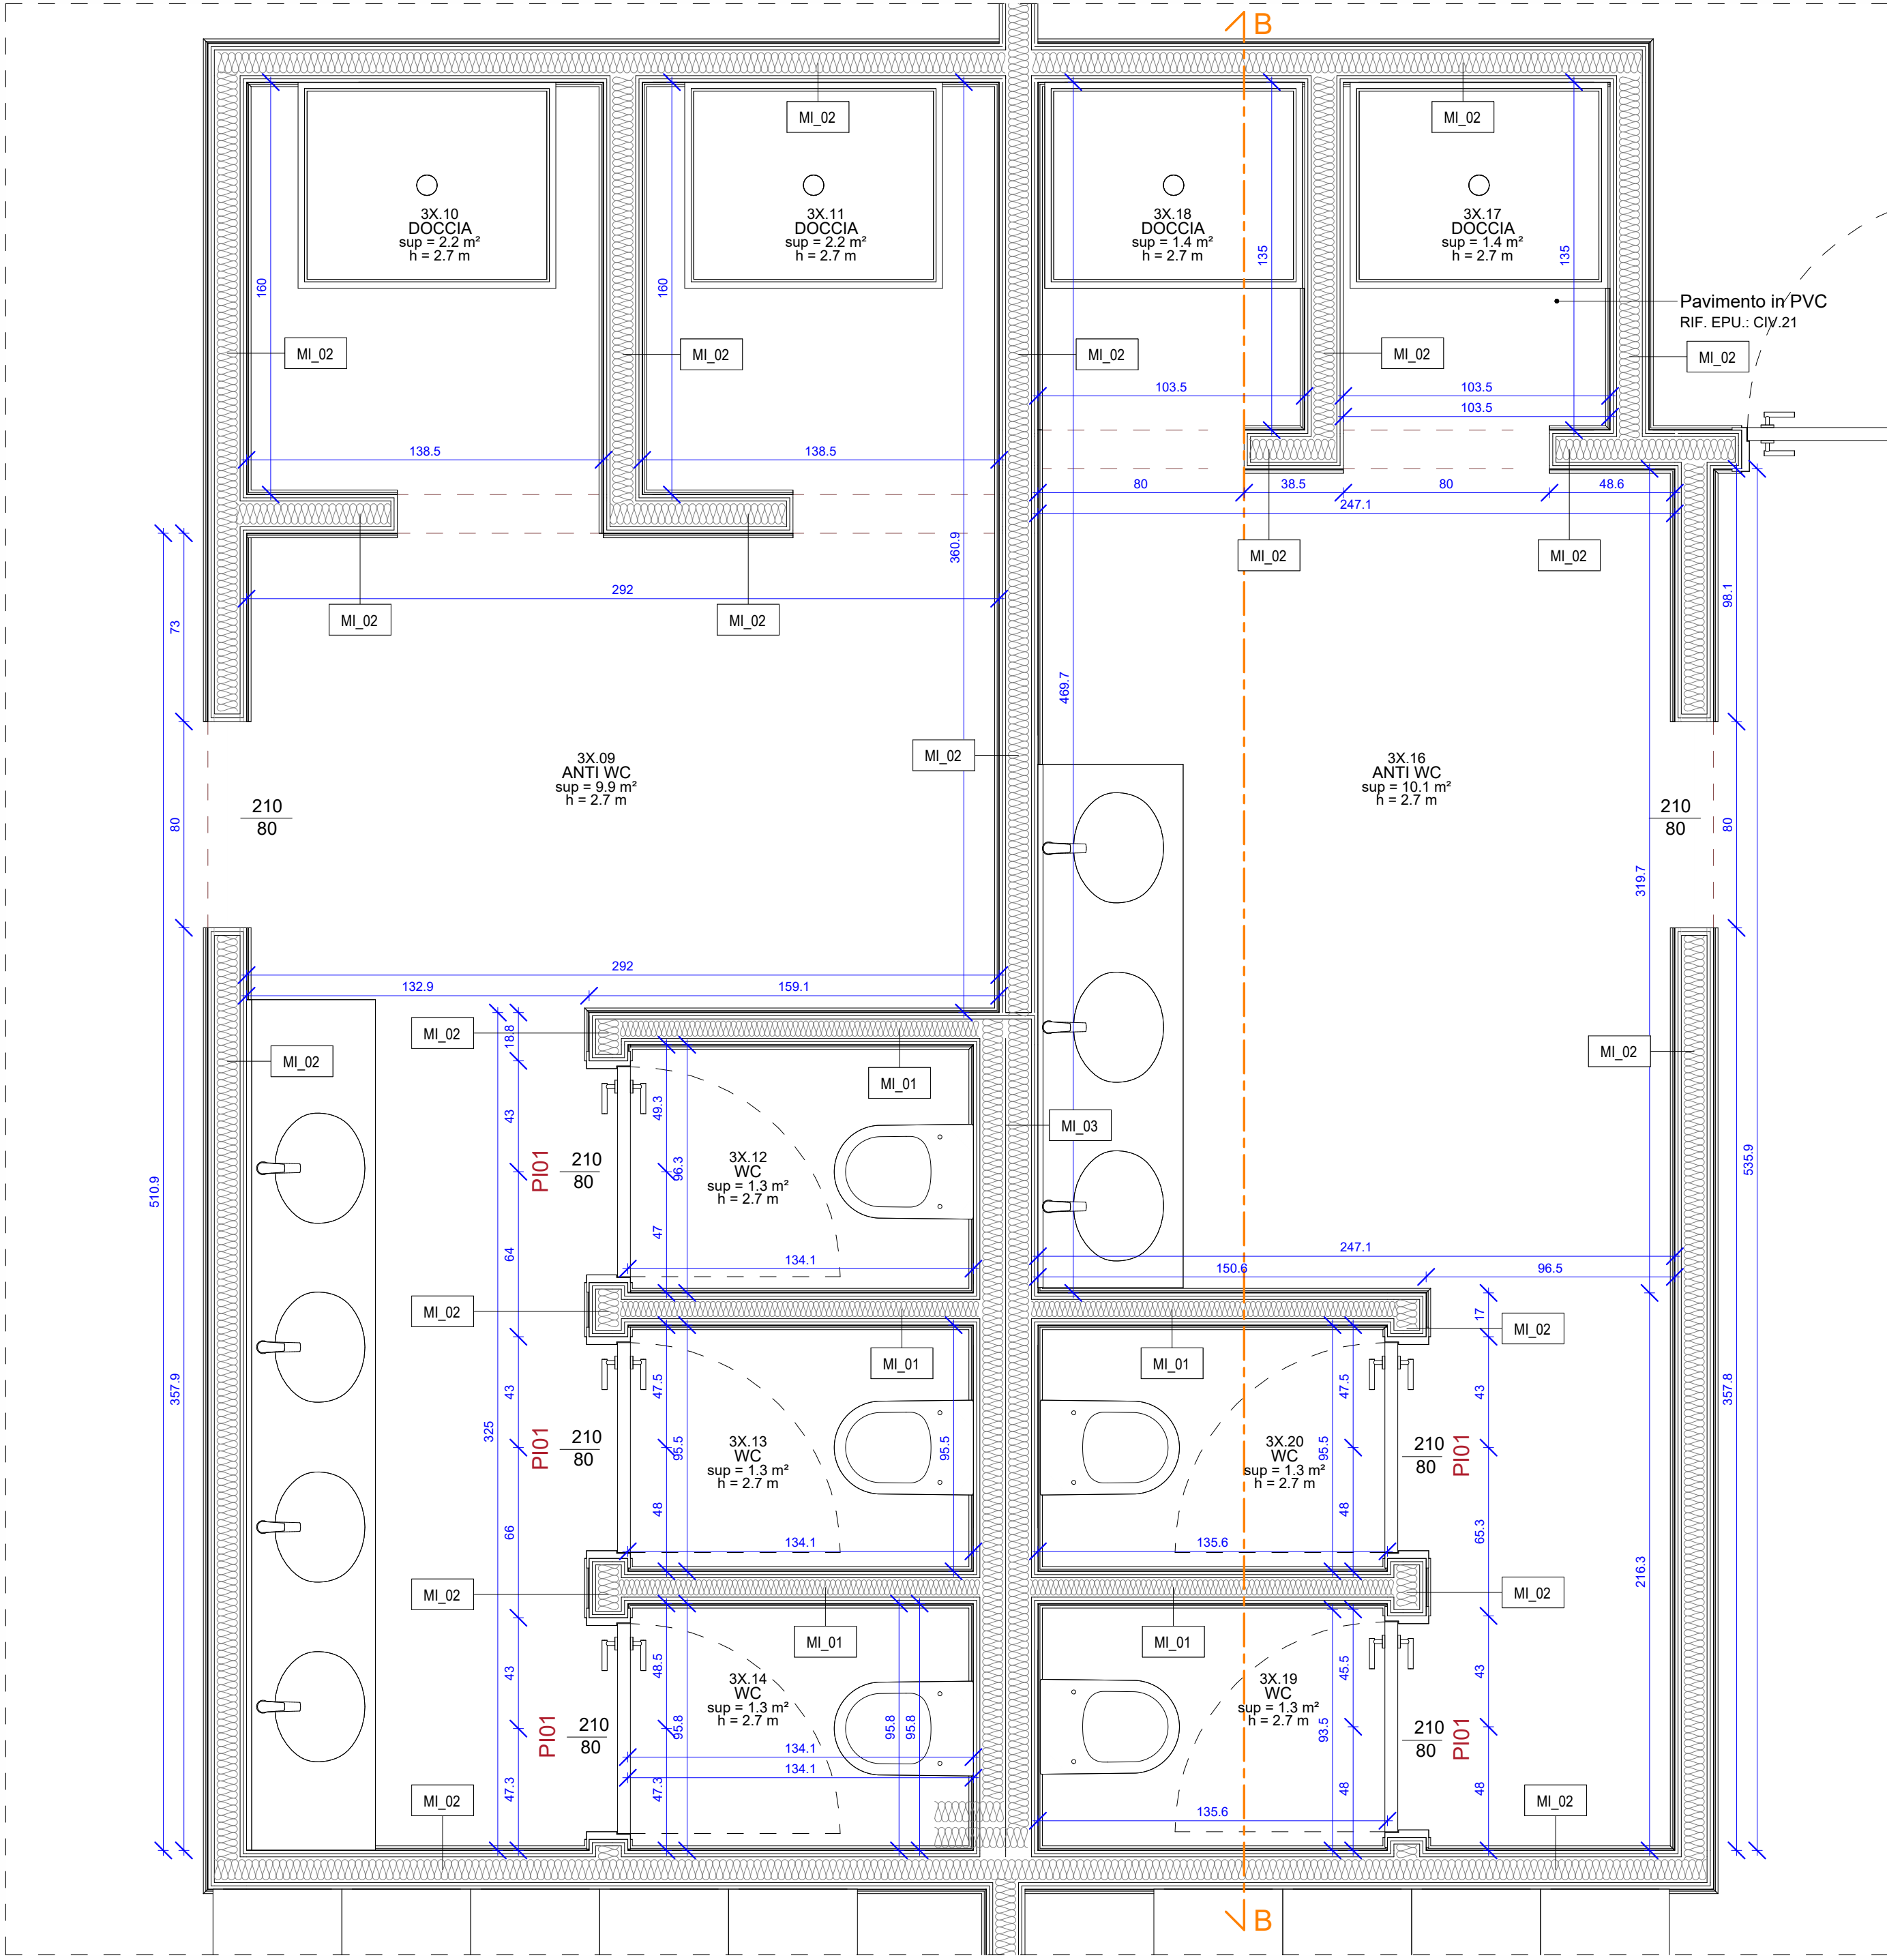


Dettaglio 2 - Tipologico bagno spogliatoi
scala: 1 : 20

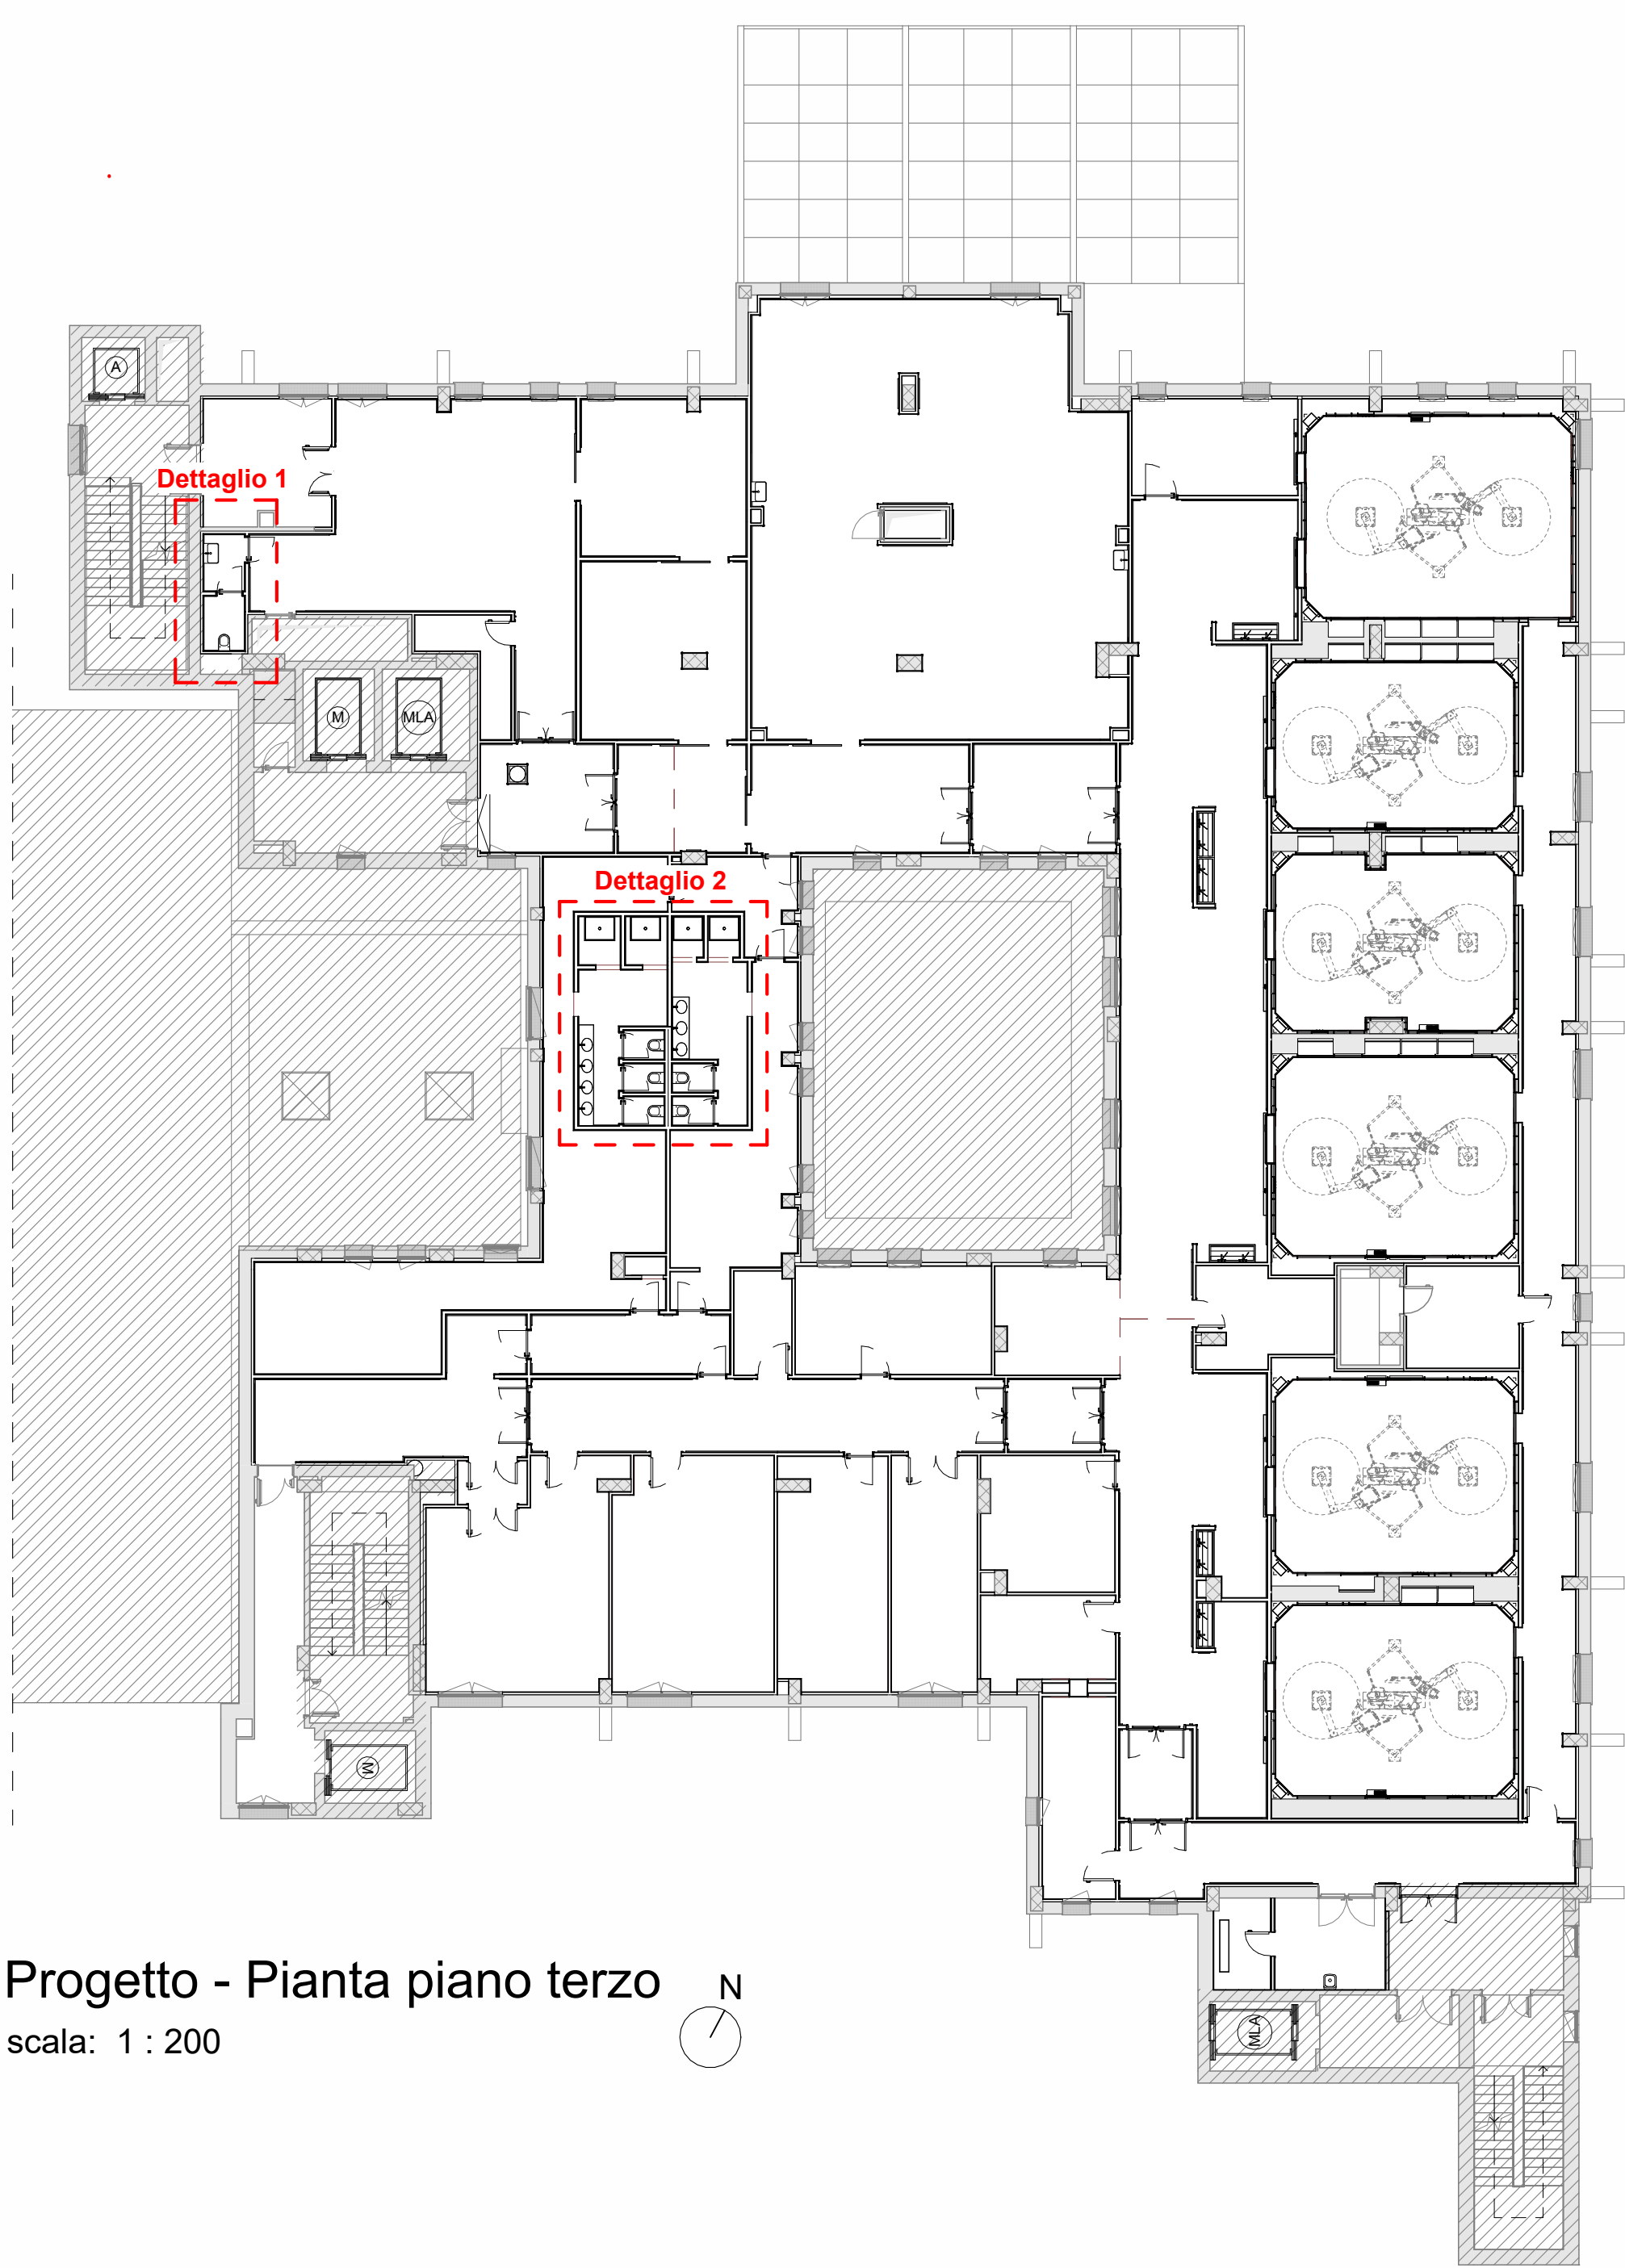

Progetto - Pianta piano terzo
scala: 1 : 200

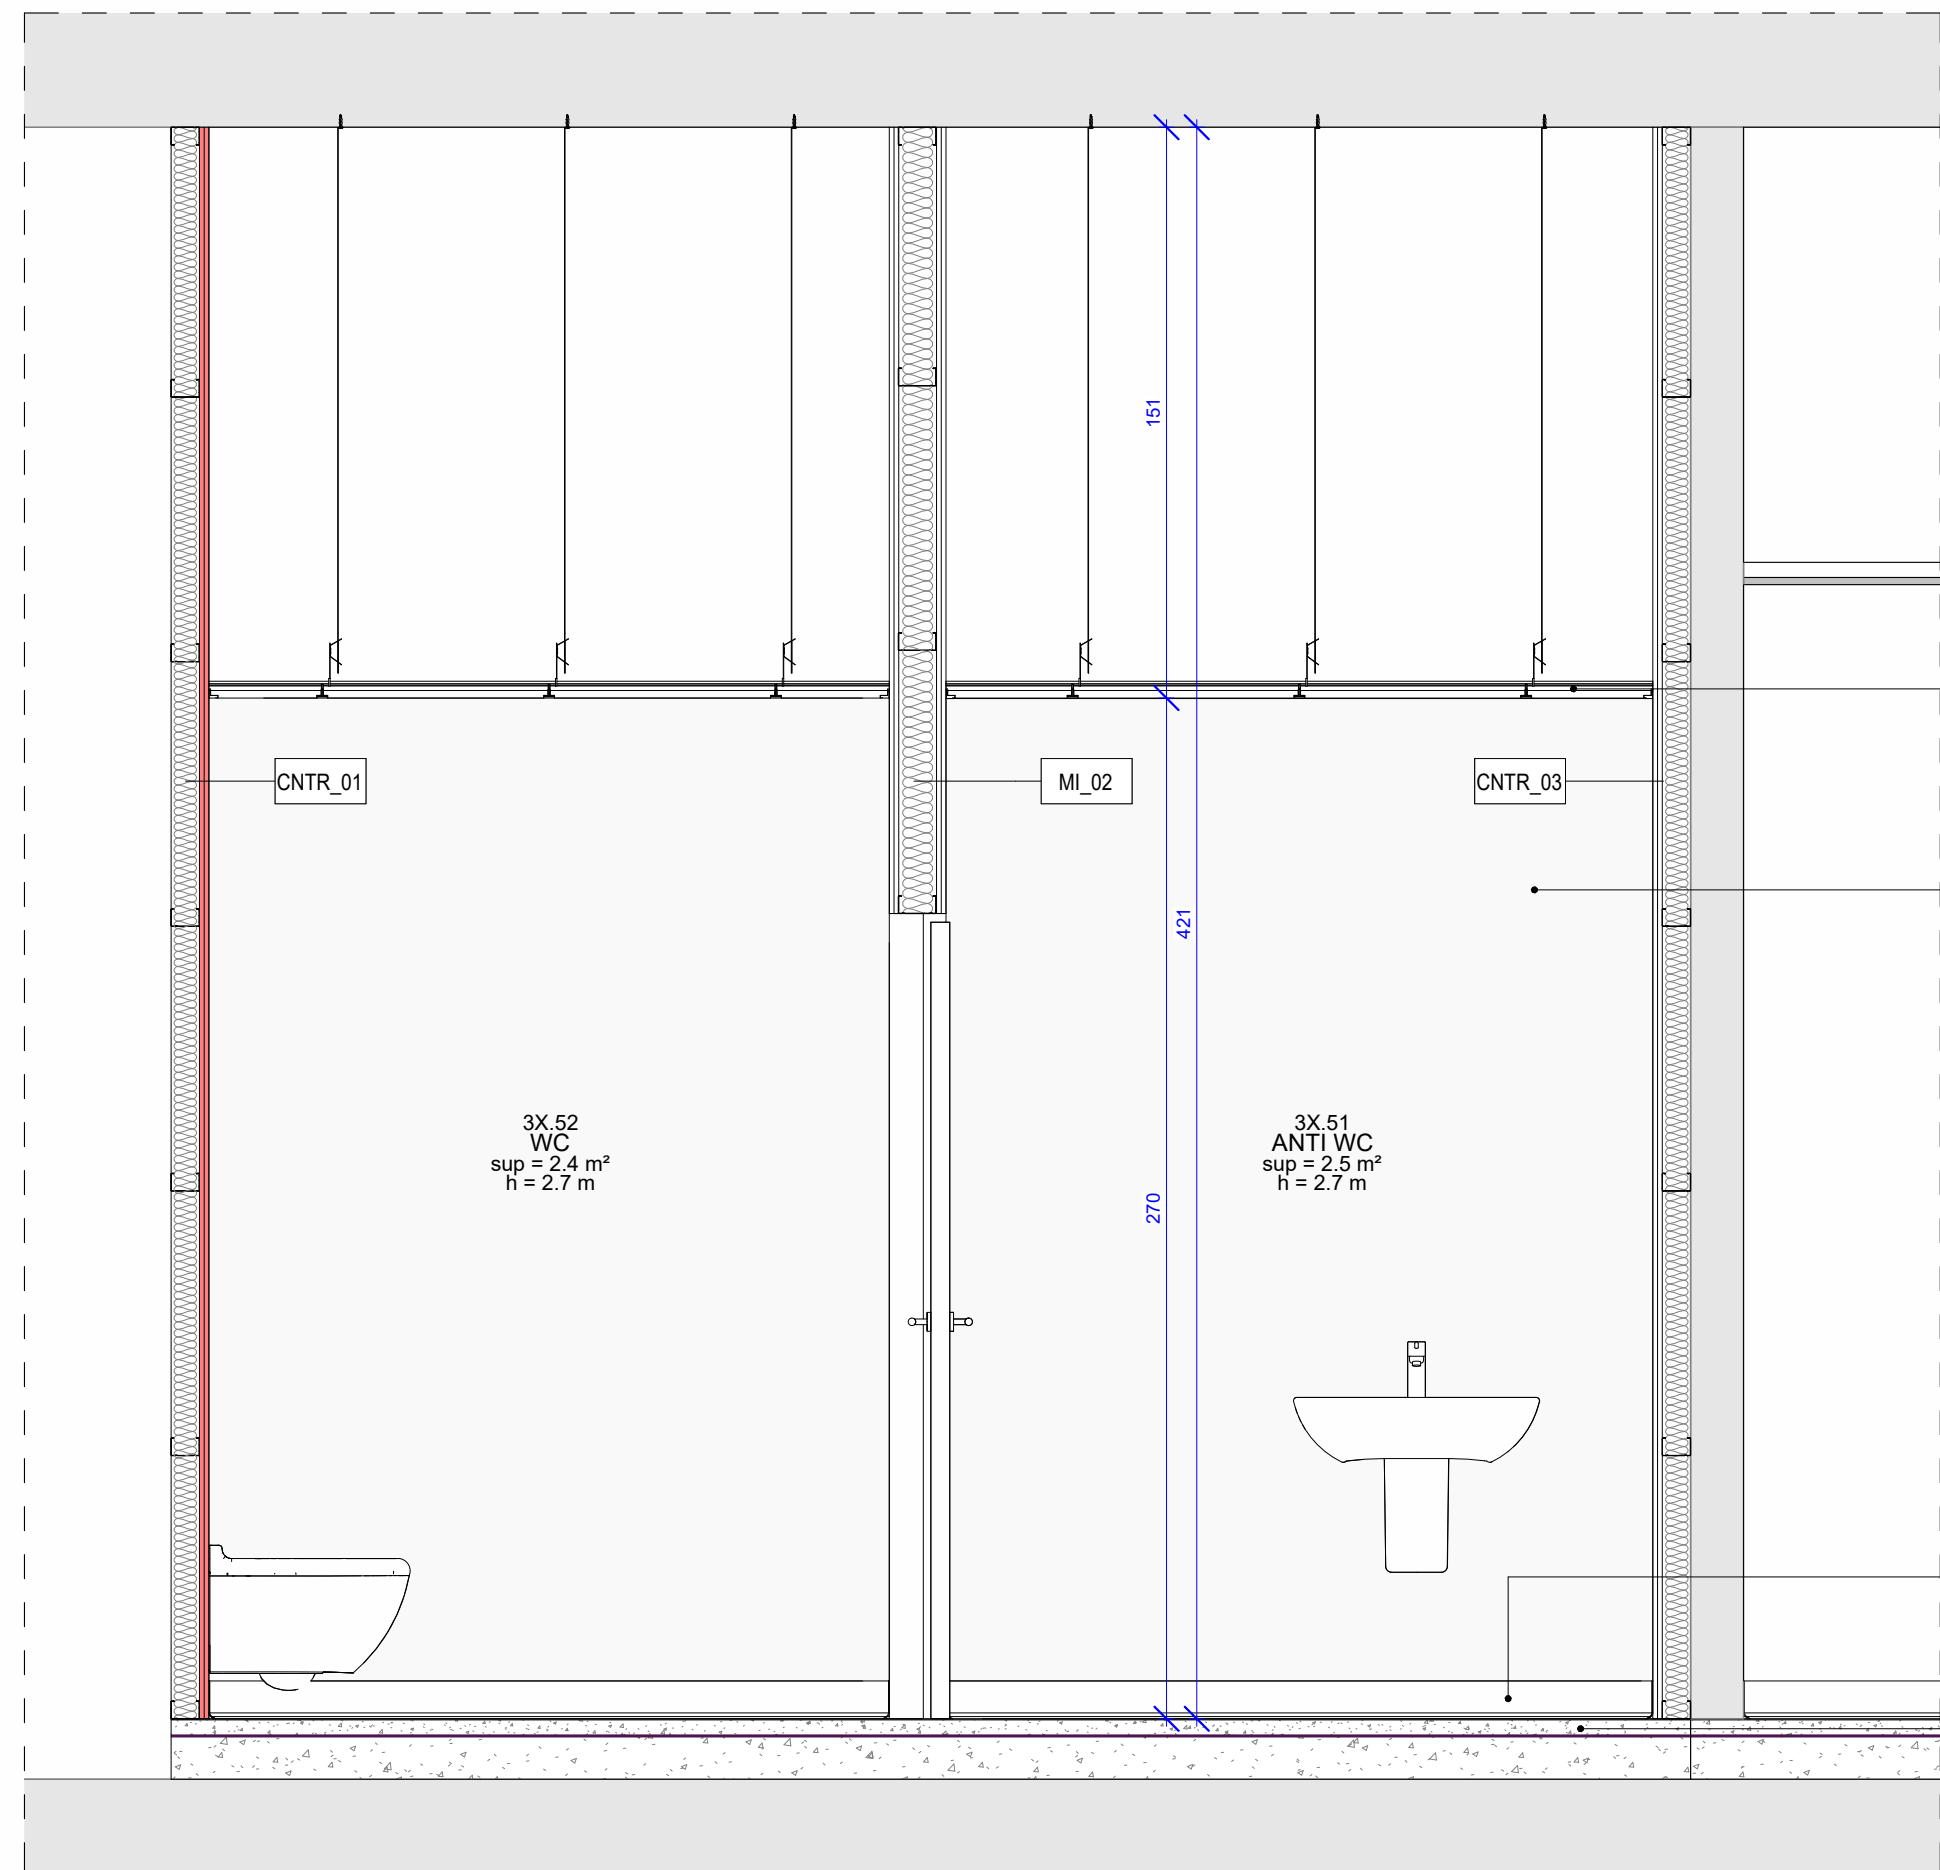

Sezione A-A
scala: 1 : 20

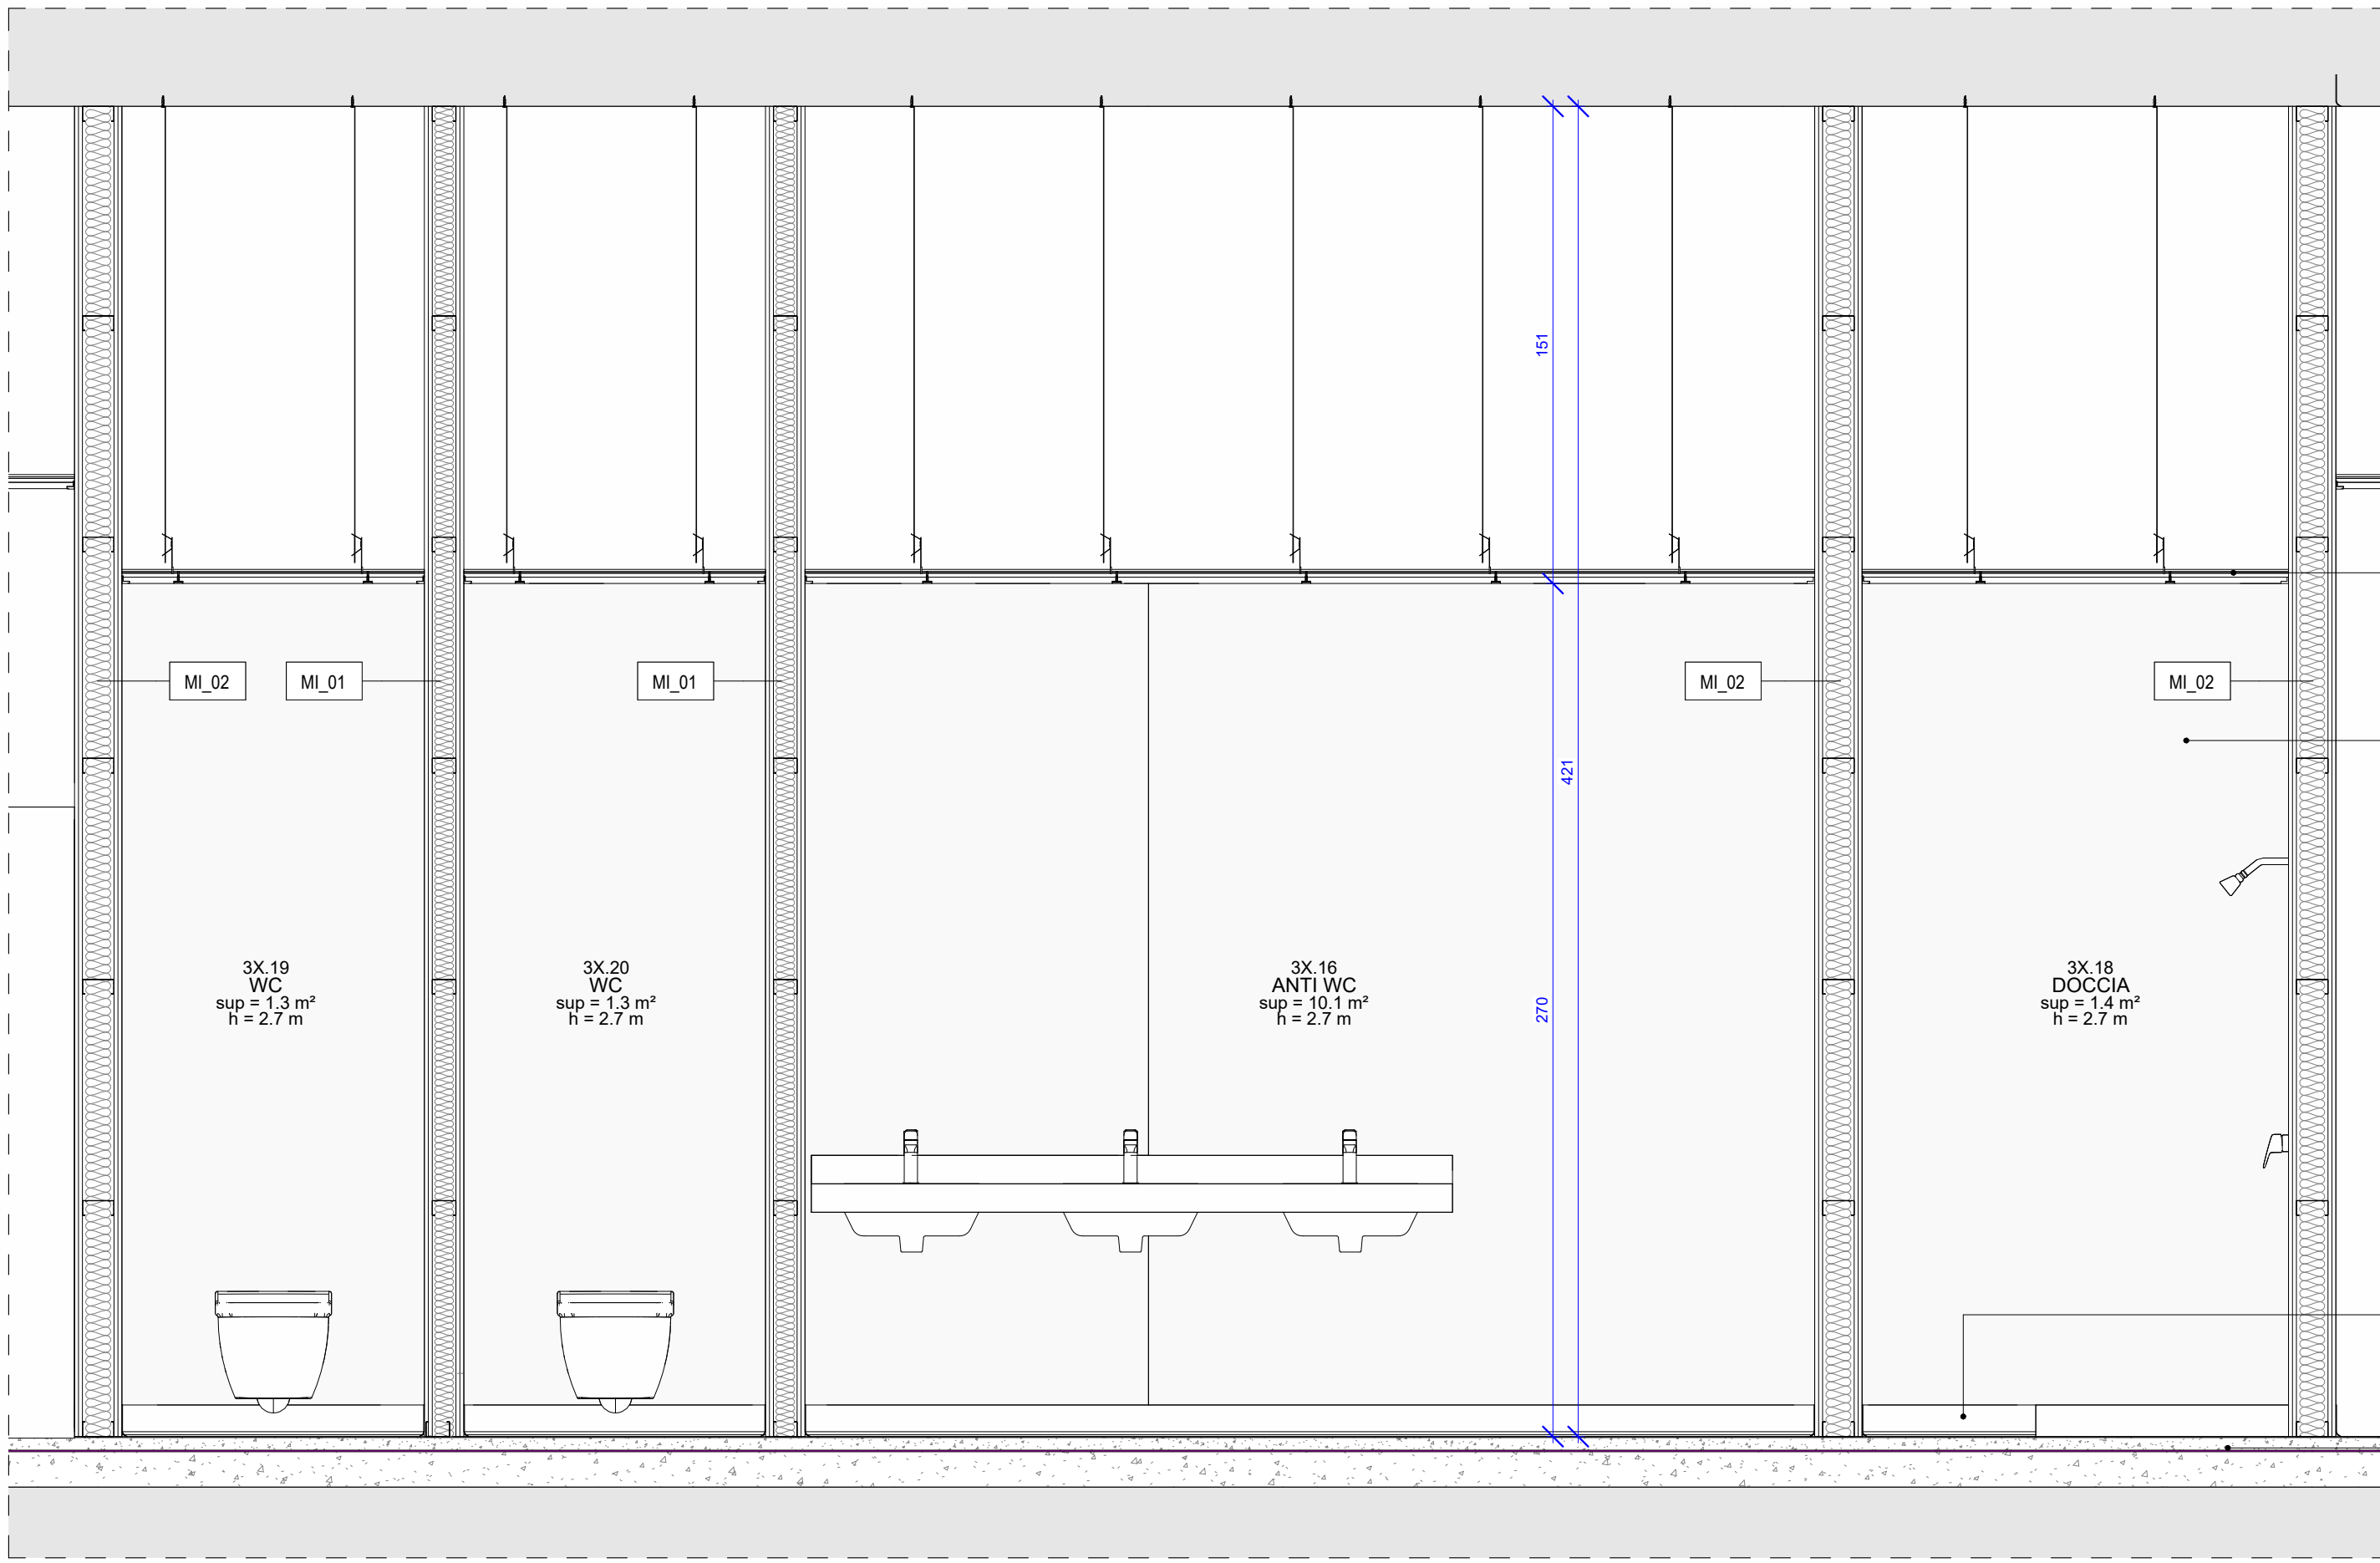

Sezione B-B
scala: 1 : 20

Per ulteriori specifiche e dettagli si faccia riferimento agli elaborati:

TAV. 07324_E_ARC_EG_PL_P3_005_01
Progetto - Pianta piano terzo - Quadrante A

TAV. 07324_E_ARC_EG_PL_P3_006_01
Progetto - Pianta piano terzo - Quadrante B

TAV. 07324_E_ARC_EG_DT_P3_002_01
Progetto - Dettagli costruttivi

NOTA:

Per ulteriori specifiche relative alle finiture e alle stratigrafie verticali e orizzontali si vedano elab. E-CE024 - Progetto - Abaco pavimenti e finiture interne - Quadrante A, E-CE025 - Progetto - Abaco pavimenti e finiture interne - Quadrante B, E-CE023 - Progetto - Abaco delle murature.

LEGENDA DEI SIMBOLI GRAFICI

larghezza	---	---	---	---
rif. abaco serramenti	---	---	---	---
altezza	---	---	---	---
Quote altimetriche di progetto finito architettonico	x.xx m	---	---	---
Quote altimetriche di progetto rustico / finito strutturale	x.xx m	---	---	---
M	MONTELETTICHE	---	---	---
MLA	MONTELETTICHE ANTINCENDIO	---	---	---
A	ASCENSORE	---	---	---
LINEA DI SEZIONE	---	---	---	---
Dettaglio X	---	---	---	---
DETAGLIO	---	---	---	---

LEGENDA DEI SIMBOLI GRAFICI

ZONA NON OGGETTO D'INTERVENTO ZONA OGGETTO D'INTERVENTO

ETICHETTA LOCALE

XX.XX	numero locale	larghezza	---	---
DISIMPEGNO	nome locale	rif. abaco serramenti	---	---
sup = xx.x m ²	superficie locale	altezza	---	---
h = xx.x m	altezza locale	I serramenti indicati con PLE sono già presenti nello stato legittimato	---	---


NOTE GENERALI

Tutte le misure delle quote sono in centimetri, tranne dove espressamente indicato.
Le quote riferite a porte e serramenti sono in centimetri.

PRESCRIZIONI

- Il presente disegno deve essere interpretato insieme agli elaborati grafici impiantistici correlati ed alle specifiche.
- Le misure devono essere verificate dalla ditta esecutrice in cantiere e, in ogni caso, qualsiasi variazione dovrà essere comunicata alla D.L.
- Verificare eventuali interferenze con impianti esistenti.
- Dovranno essere verificate tutte le predisposizioni/tronometrie/tracce presenti nelle tavole impiantistiche (tracce per nuovi scarichi condensa, tracce per spostamento lavandini, etc.).

KEYPLAN

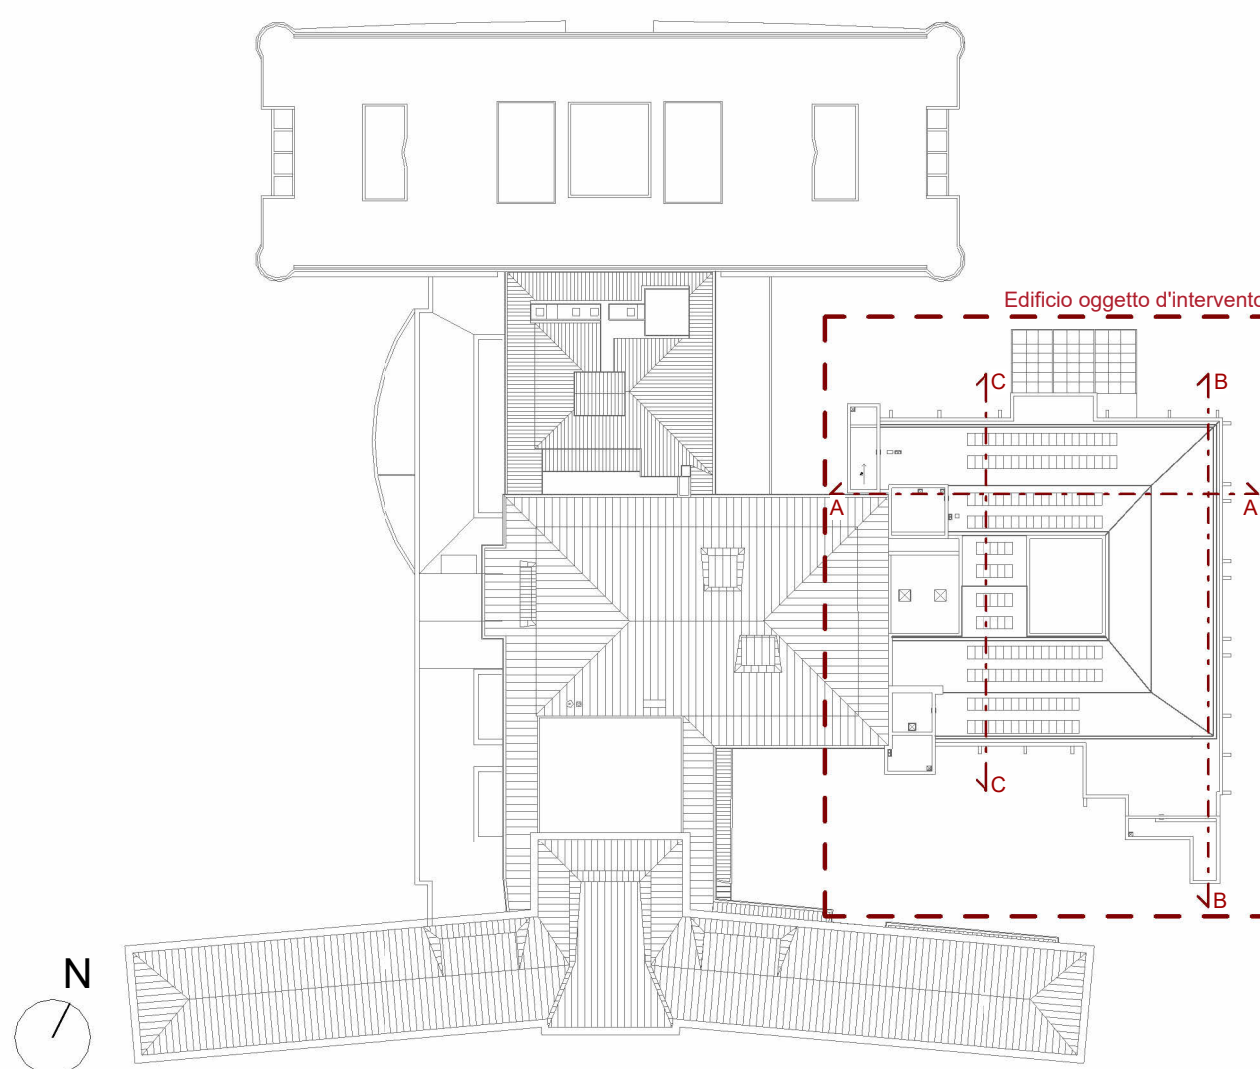

REGIONE DEL VENETO

ULSS3
SERENISSIMA

Servizio Sanitario Nazionale - Regione del Veneto

AZIENDA ULSS N° 3 SERENISSIMA

Via Don Federico Tosatto n° 147 30174 Venezia VE

tel. 041/9657111 - P.E.C.: protocollo.aulss3@pecveneto.it

Direzione Servizi Tecnici e Patrimoniali

Distretto Mirano Dolo

PROGETTO ESECUTIVO

Progettazione esecutiva di n° 6 sale operatorie al 3° piano Blocco Est

OD 03D Ospedale di Dolo (VE)

CUP J42C21000010002 - CIG B34E9CFC7C

VISTO: IL DIRETTORE GENERALE:

DOTT. EDGARDO CONTATO

VISTO: IL DIRETTORE SANITARIO:

DOTT. GIOVANNI CARRETTA

RESPONSABILE UNICO PROG:

ING. PETER FRANCIS CASAGRANDE

PROGETTAZIONE ESECUTIVA:

PRISMA ENGINEERING s.r.l.

via XI Febbraio, n° 2/a

38020 Villorba di Sarnon (PD)

tel. +39 049 8798500

www.prismaengineering.it

PROGETTISTA:

Ing. Luciano Viero

COORDINATORE PER LA SICUREZZA IN FASE DI PROGETTAZIONE:

Ing. Luciano Viero

COLLABORATORI:

PROGETTAZIONE ARCH. E OPERE EDILI:

Ing. Loredana Carraro

PROGETTAZIONE IMPIANTI ELETTRICI E SPECIALI:

Ing. Daniela Scarpa

PROGETTAZIONE IMPIANTI MECCANICI:

Ing. Andrea Tonello

PROGETTAZIONE INCENDIO:

Ing. Paola Trevisani

DATA PRIMA REVISIONE:

29/11/2024

CODICE ELABORATO:

07324_E_ARC_EG_DT_P3_001_01

SCALA:

1:20

REV:

01

OGGETTO:

Progetto - Gruppi bagno piante e sezioni

REV.	DATA:	NOTE DI REVISIONE:	RED.	CON.	APP.
0	29/11/2024	PRIMA EMISSIONE	A.P.	L.C.	L.V.
1	21/02/2025	AGGIORNAMENTO	A.P.	L.C.	L.V.