

NOTA: le attrezzature e arredi non indicati all'interno degli elaborati economici sono da intendersi esclusi dal presente appalto, e qualora fossero rappresentati graficamente nelle tavole di progetto, sono da considerarsi a scopo di illustrazione e definizione del layout, a favore di un corretto dimensionamento di spazi e collegamenti e/o predisposizioni impiantistiche.

Per ulteriori specifiche e dettagli si faccia riferimento agli elaborati:

TAV. 07324\_E\_ARC\_EG\_PI\_P3\_007\_01  
Progetto - Aree funzionali  
TAV. 07324\_E\_ARC\_EG\_PI\_P3\_004\_01  
Progetto - Pianta piano terzo con individuazione quadranti

LEGENDA FLUSSI

- PERCORSO PERSONALE

PERCORSO PAZIENTI BARELLATI

PERCORSO PULITO

PERCORSO SPORCO
- INGRESSO / USCITA PERSONALE

INGRESSO / USCITA BARELLE

INGRESSO MATERIALE PULITO

USCITA MATERIALE SPORCO

- AREA PULITA
- AREA SPORCA

LEGENDA DEI SIMBOLI GRAFICI

- ZONA NON OGGETTO D'INTERVENTO

PORTA NORMALMENTE CHIUSA
- ZONA OGGETTO D'INTERVENTO

Quote altimetriche di progetto finito architettonico

Quote altimetriche in sezione di progetto finito architettonico

Quote altimetriche di progetto rustico / finito strutturale

Quote altimetriche in sezione di progetto rustico / finito strutturale

- M MONTALETTIGHE
- MLA MONTALETTIGHE ANTINCENDIO
- A ASCENSORE


NOTE GENERALI

Tutte le misure delle quote sono in centimetri, tranne dove espressamente indicato.  
Le quote riferite a porte e serramenti sono in centimetri.

PRESCRIZIONI

- Il presente disegno deve essere interpretato insieme agli elaborati grafici impiantistici correlati ed alle specifiche.
- Le misure devono essere verificate dalla ditta esecutrice in cantiere e, in ogni caso, qualsiasi variazione dovrà essere comunicata alla D.L.
- Verificare eventuali interferenze con impianti esistenti.
- Dovranno essere verificate tutte le predisposizioni/forometrie/tracce presenti nelle tavole impiantistiche (tracce per nuovi scarichi condensa, tracce per spostamento lavandini, etc.).

KEYPLAN

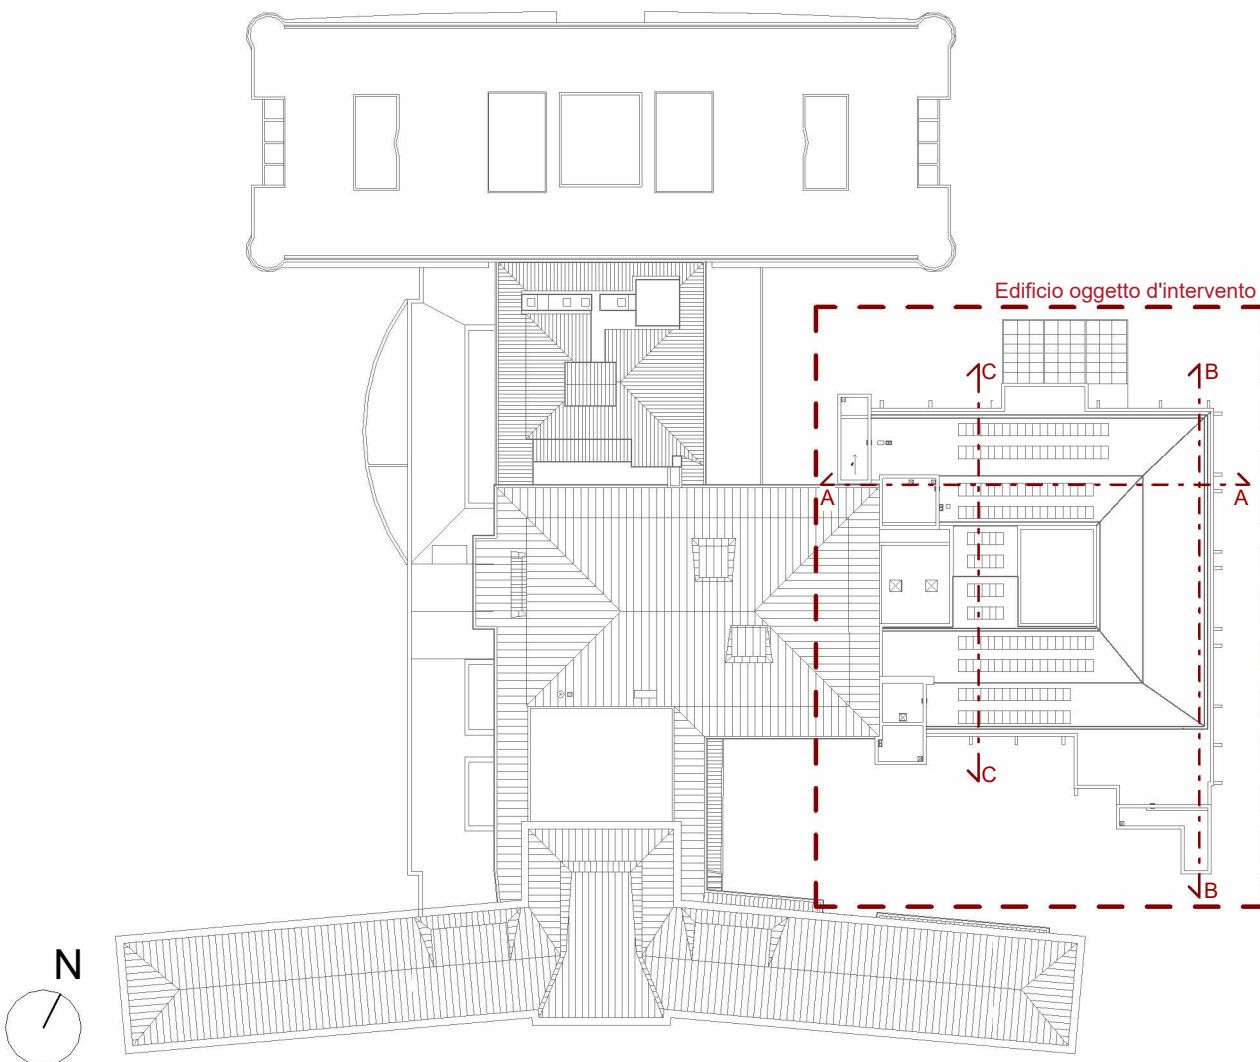

REGIONE DEL VENETO

ULSS3 SERENISSIMA

Servizio Sanitario Nazionale - Regione del Veneto  
**AZIENDA ULSS N° 3 SERENISSIMA**  
Via Don Federico Tosatto n° 147 30174 Venezia VE  
tel. 041/9657111 - P.E.C.: protocollo.ulss3@pecveneto.it

Direzione Servizi Tecnici e Patrimoniali  
Distretto Mirano Dolo

PROGETTO ESECUTIVO

Progettazione esecutiva di n° 6 sale operatorie al 3° piano Blocco Est  
OD 03D Ospedale di Dolo (VE)  
CUP J42C21000010002 - CIG B34E9CFC7C

VISTO: IL DIRETTORE GENERALE:  
DOTT. EDGARDO CONTATO

VISTO: IL DIRETTORE SANITARIO:  
DOTT. GIOVANNI CARRETTA

RESPONSABILE UNICO PROG:  
ING. PETER FRANCIS CASAGRANDE

PROGETTAZIONE ESECUTIVA:  

PRISMA ENGINEERING s.r.l.

PRIMA ENGINEERING s.r.l.  
Via XI Febbraio, n° 29  
35020 Villavara di Sanonara (PD)  
tel. +39 049 8798500  
www.prismaengineering.it

PROGETTISTA:  
Ing. Luciano Viero

COORDINATORE PER LA SICUREZZA IN FASE DI PROGETTAZIONE:  
Ing. Luciano Viero

COLLABORATORI:

PROGETTAZIONE ARCH. E OPERE EDILI:  
Ing. Lucrezia Carraro

PROGETTAZIONE IMPIANTI ELETTRICI E SPECIALI:  
Ing. Daniela Scarpa

PROGETTAZIONE IMPIANTI MECCANICI:  
Ing. Andrea Toniolo

PROGETTAZIONE PREVENZIONE INCENDI:  
Ing. Paola Trevisani

DATA PRIMA REVISIONE:  
29/11/2024

CODICE ELABORATO:  
07324\_E\_ARC\_EG\_PI\_P3\_008\_01

SCALA:  
1:100

OGGETTO:  
Progetto - Pianta flussi e arredi

REV. DATA: 0 29/11/2024 1 21/02/2025

NOTE DI REVISIONE:  
PRIMA EMISSIONE  
AGGIORNAMENTO

RED. CON. APP. A.P. L.C. L.V. A.P. L.C. L.V.

Progetto - Pianta Piano Terzo - Flussi e arredi  
scala: 1 : 100