

LEGENDA DEI SIMBOLI GRAFICI

	ZONA NON OGGETTO D'INTERVENTO		ZONA OGGETTO D'INTERVENTO
Quote altimetriche di progetto finito architettonico	x.xx m	Quote altimetriche in sezione di progetto finito architettonico	x.xx m
Quote altimetriche di progetto rustico / finito strutturale	x.xx m	Quote altimetriche in sezione di progetto rustico / finito strutturale	x.xx m
M	MONTELETTICHE		LINEA DI SEZIONE
MLA	MONTELETTICHE ANTINCENDIO		
A	ASCENSORE		


NOTE GENERALI

Tutte le misure delle quote sono in centimetri, tranne dove espressamente indicato. Le quote riferite a porte e serramenti sono in centimetri.

PRESCRIZIONI

- Il presente disegno deve essere interpretato insieme agli elaborati grafici impiantistici correlati ed alle specifiche.
- Le misure devono essere verificate dalla ditta esecutrice in cantiere e, in ogni caso, qualsiasi variazione dovrà essere comunicata alla D.L.
- Verificare eventuali interferenze con impianti esistenti.
- Dovranno essere verificate tutte le predisposizioni/forometrie/tracce presenti nelle tavole impiantistiche (tracce per nuovi scarichi condensa, tracce per spostamento lavandini, etc.).

KEYPLAN

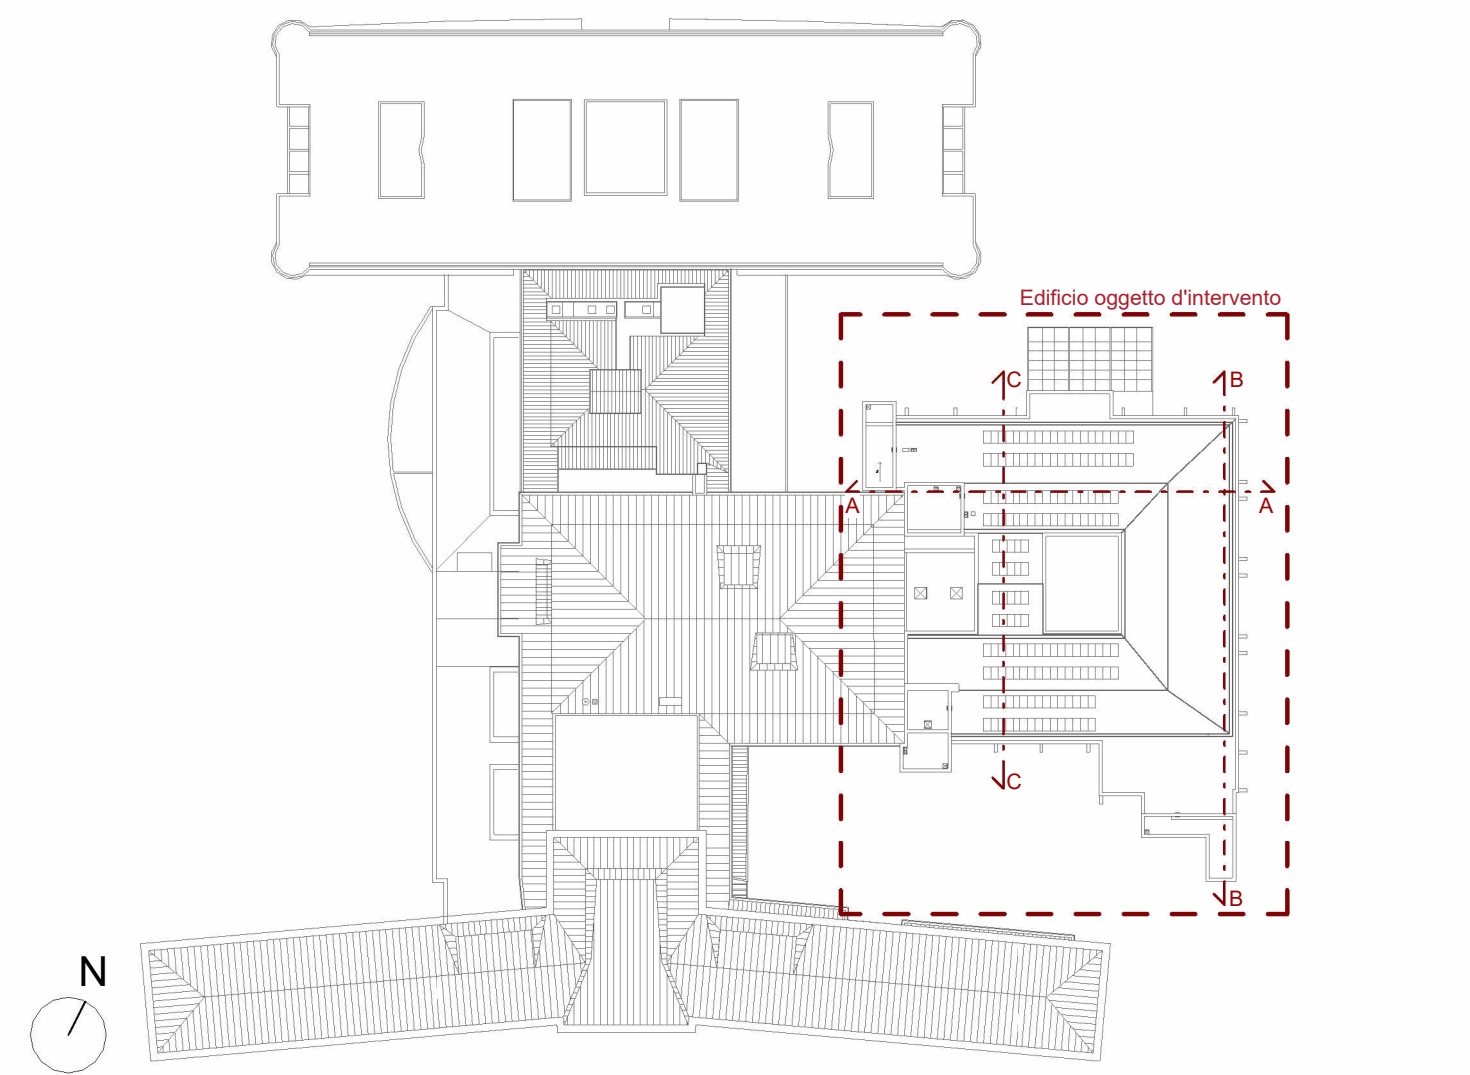

REGIONE DEL VENETO 		Servizio Sanitario Nazionale - Regione del Veneto AZIENDA ULSS N° 3 SERENISSIMA Via Don Federico Tosatto n° 147 30174 Venezia VE tel. 041/9657111 - P.E.C.:protocollo.aulss3@pecveneto.it	
Direzione Servizi Tecnici e Patrimoniali Distretto Mirano Dolo			
PROGETTO ESECUTIVO			
Progettazione esecutiva di n° 6 sale operatorie al 3° piano Blocco Est OD 03D Ospedale di Dolo (VE) CUP J42C21000010002 - CIG B34E9CF7C			
VISTO: IL DIRETTORE GENERALE: DOTT. EDGARDO CONTATO			
VISTO: IL DIRETTORE SANITARIO: DOTT. GIOVANNI CARRETTA			
RESPONSABILE UNICO PROG: ING. PETER FRANCIS CASAGRANDE			
PROGETTAZIONE ESECUTIVA: PRISMA ENGINEERING s.r.l. Via XI Febbraio, n° 2/a 35020 Villatora di Saronara (PD) tel. +39 049 8798500 www.prismaengineering.it			
PROGETTISTA: Ing. Luciano Viero COORDINATORE PER LA SICUREZZA IN FASE DI PROGETTAZIONE: Ing. Luciano Viero			
COLLABORATORI: PROGETTAZIONE ARCH. E OPERE EDILI: Ing. Lucrezia Carraro PROGETTAZIONE IMPIANTI ELETTRICI E SPECIALI: Ing. Daniela Scarpa PROGETTAZIONE IMPIANTI MECCANICI: Ing. Andrea Toniolo PROGETTAZIONE PREVENZIONE INCENDI: Ing. Paola Trevisani			
DATA PRIMA REVISIONE: 29/11/2024		CODICE ELABORATO: 07324_E_ARC_EG_PI_PC_001_01	
		SCALA: 1:100 REV. 01	
OGGETTO: Stato legittimato - Pianta piano copertura			
REV.	DATA:	NOTE DI REVISIONE:	RED.
0	29/11/2024	PRIMA EMISSIONE	A.P.
1	21/02/2025	AGGIORNAMENTO	L.C.
			L.V.

Stato legittimato - Pianta piano copertura
scala: 1 : 100

