

Stato legittimato - Sezione A-A
scala: 1 : 100

Per ulteriori specifiche e dettagli si faccia riferimento agli elaborati:

TAV. 07324_E_ARC_EG_PL_P3_002_01
Stato legittimato - Pianta piano terzo - Quadrante A

TAV. 07324_E_ARC_EG_PL_P3_003_01
Stato legittimato - Pianta piano terzo - Quadrante B

TAV. 07324_E_ARC_EG_PL_PC_001_01
Stato legittimato - Pianta piano copertura

NOTA:

- Valido solo per Piano Terzo area operatoria

LEGENDA DEI SIMBOLI GRAFICI

ZONA NON OGGETTO D'INTERVENTO

ZONA OGGETTO D'INTERVENTO

Quote altimetriche di progetto
finito architettonico

x.xx m

Quote altimetriche in sezione
di progetto finito architettonico

x.xx m



Quote altimetriche di progetto
rustico / finito strutturale

x.xx m


Quote altimetriche in sezione di
progetto rustico / finito strutturale

x.xx m

KEYPLAN

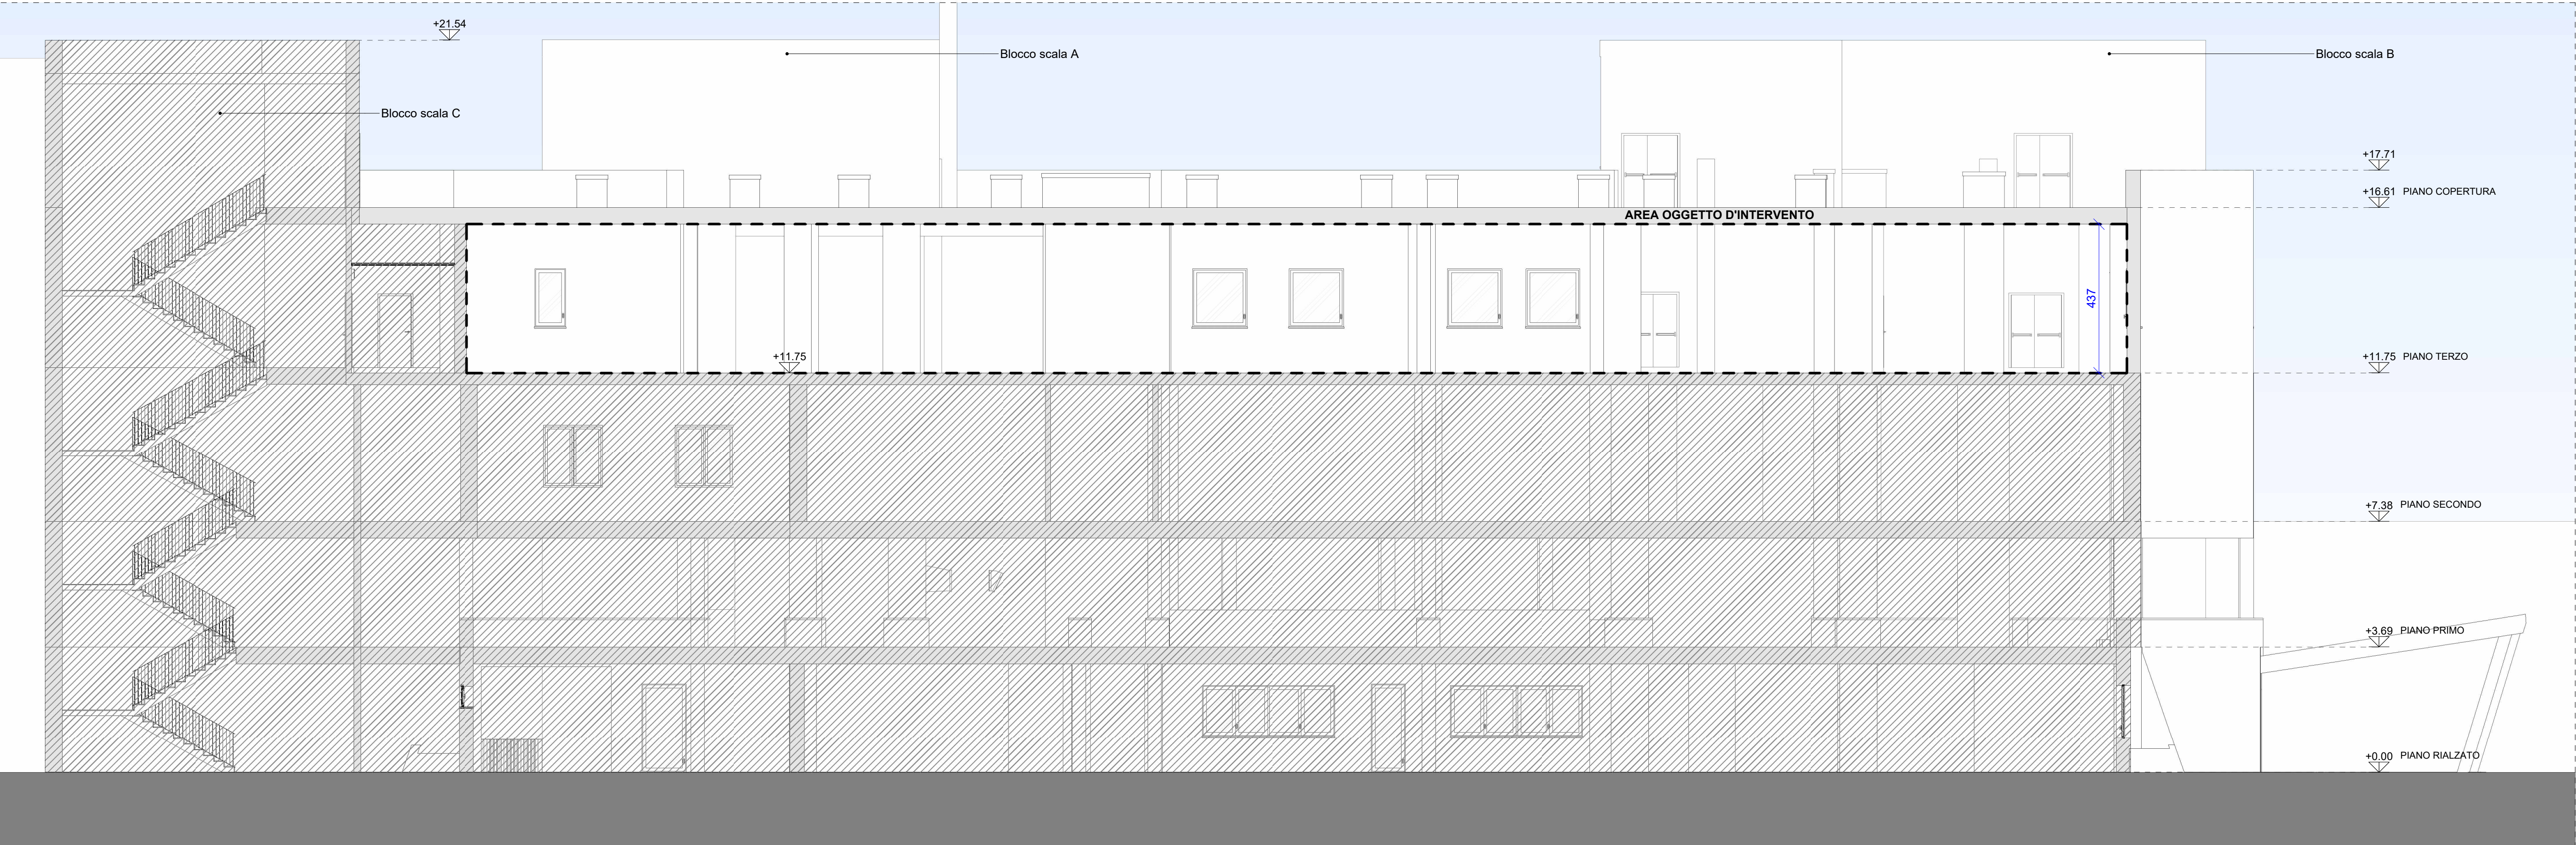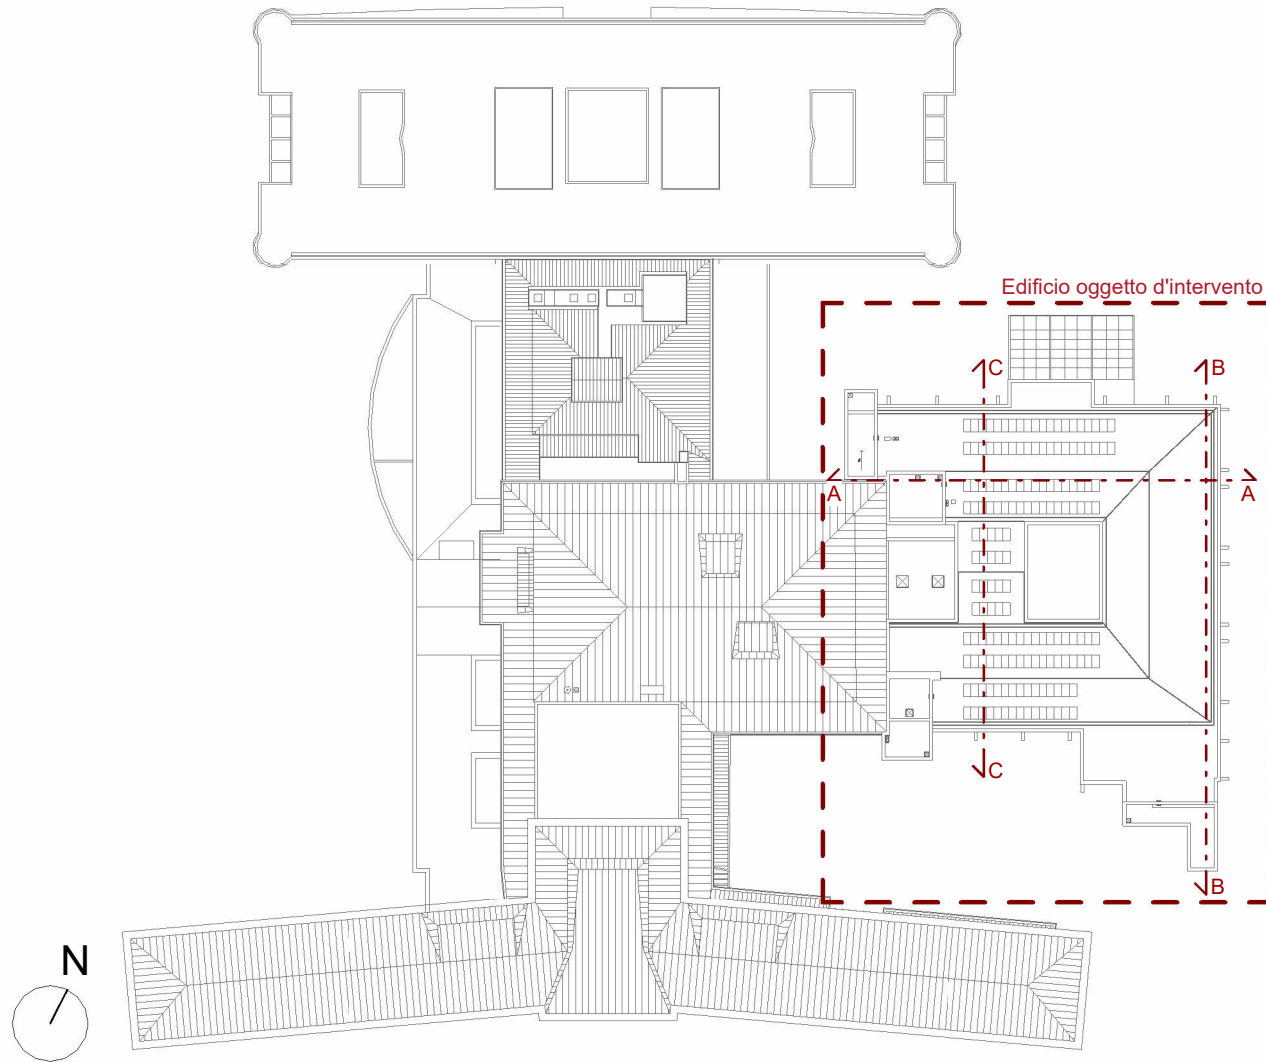

Stato legittimato - Sezione B-B
scala: 1 : 100

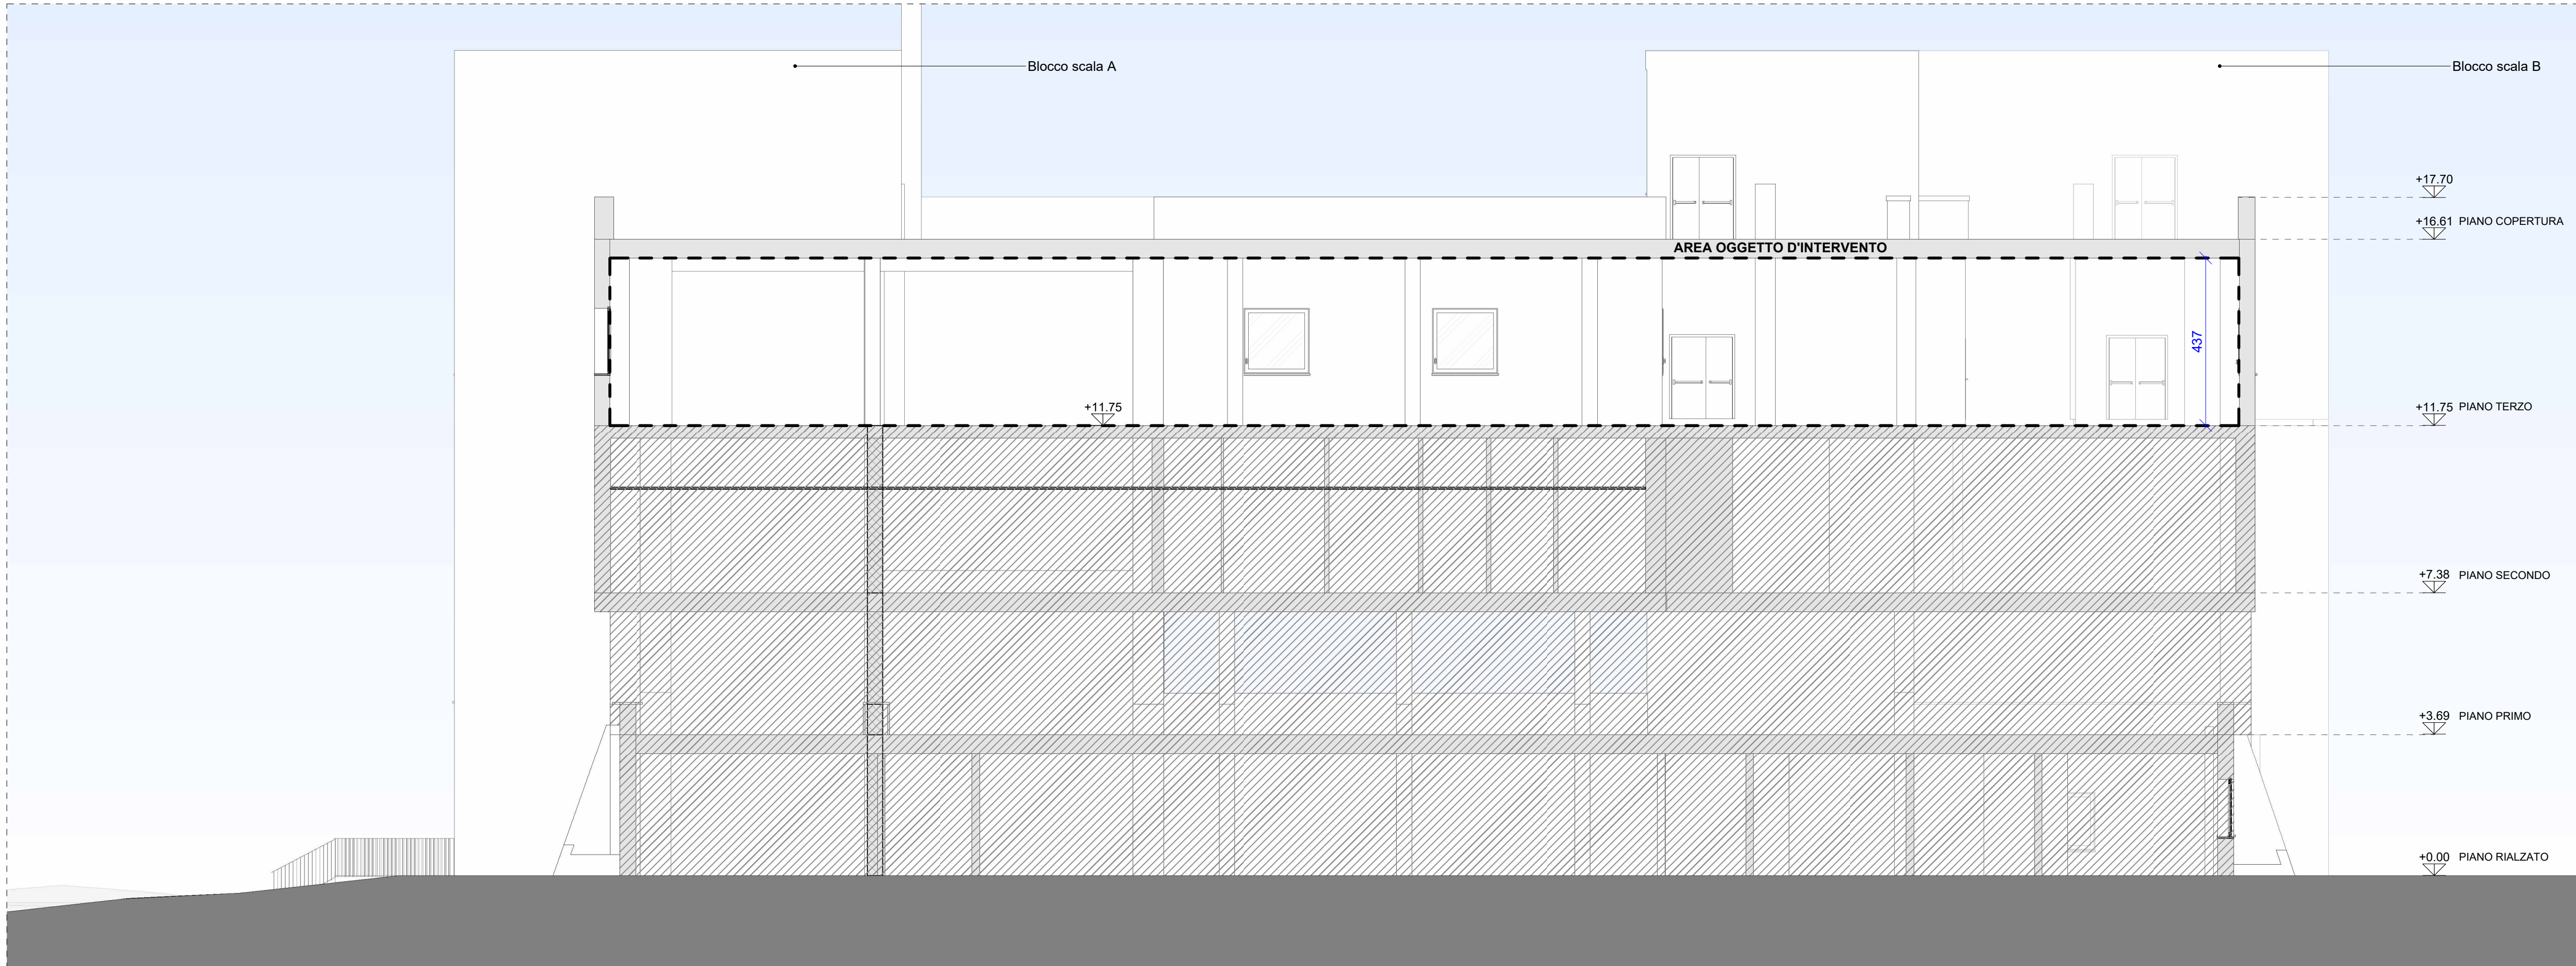

Stato lettimato - Sezione E-E
scala: 1 : 100

REGIONE DEL VENETO

ULSS3
SERENISSIMA

Servizio Sanitario Nazionale - Regione del Veneto
AZIENDA ULSS N° 3 SERENISSIMA
Via Don Federico Tosatto n° 147 30174 Venezia VE
tel. 041/9657111 - P.E.C.:protocollo.ulss3@pecveneto.it

Direzione Servizi Tecnici e Patrimoniali
Distretto Mirano Dolo

PROGETTO ESECUTIVO
Progettazione esecutiva di n° 6 sale operatorie al 3° piano Blocco Est
OD 03D Ospedale di Dolo (VE)
CUP J42C21000010002 - CIG B34E9CFC7C

VISTO: IL DIRETTORE GENERALE:
DOTT. EDGARDO CONTATO

VISTO: IL DIRETTORE SANITARIO:
DOTT. GIOVANNI CARRETTA

RESPONSABILE UNICO PROG:
ING. PETER FRANCIS CASAGRANDE

PROGETTAZIONE ESECUTIVA:
 PRISMA ENGINEERING s.r.l.
via XI Febbraio, n° 2/a
38050 Villavalle di Sarnonà (PD)
tel. +39 049 8798500
www.prismaengineering.it

PROGETTISTA:
Ing. Luciano Viero

COORDINATORE PER
LA SICUREZZA IN FASE
DI PROGETTAZIONE:
Ing. Luciano Viero

COLLABORATORI:
PROGETTAZIONE ARCH. E
OPERE EDILI:
Ing. Luciana Carraro

PROGETTAZIONE IMPIANTI
ELETTRICI E SPECIALI:
Ing. Daniela Scarpa

PROGETTAZIONE IMPIANTI
MECCANICI:
Ing. Andrea Tonello

PROGETTAZIONE INCENDI:
Ing. Paola Trevisani

DATA PRIMA REVISIONE:
29/11/2024

CODICE ELABORATO:
07324_E_ARC_EG_SZ_EL_001_01

SCALA:
1:100

REV. 0
29/11/2024
PRIMA EMISSIONE

CON. L.C.
L.V.

APP. L.V.

OGGETTO:
Stato legittimato - Sezioni

REV. 1
21/02/2025
AGGIORNAMENTO

CON. L.C.
L.V.

APP. L.V.