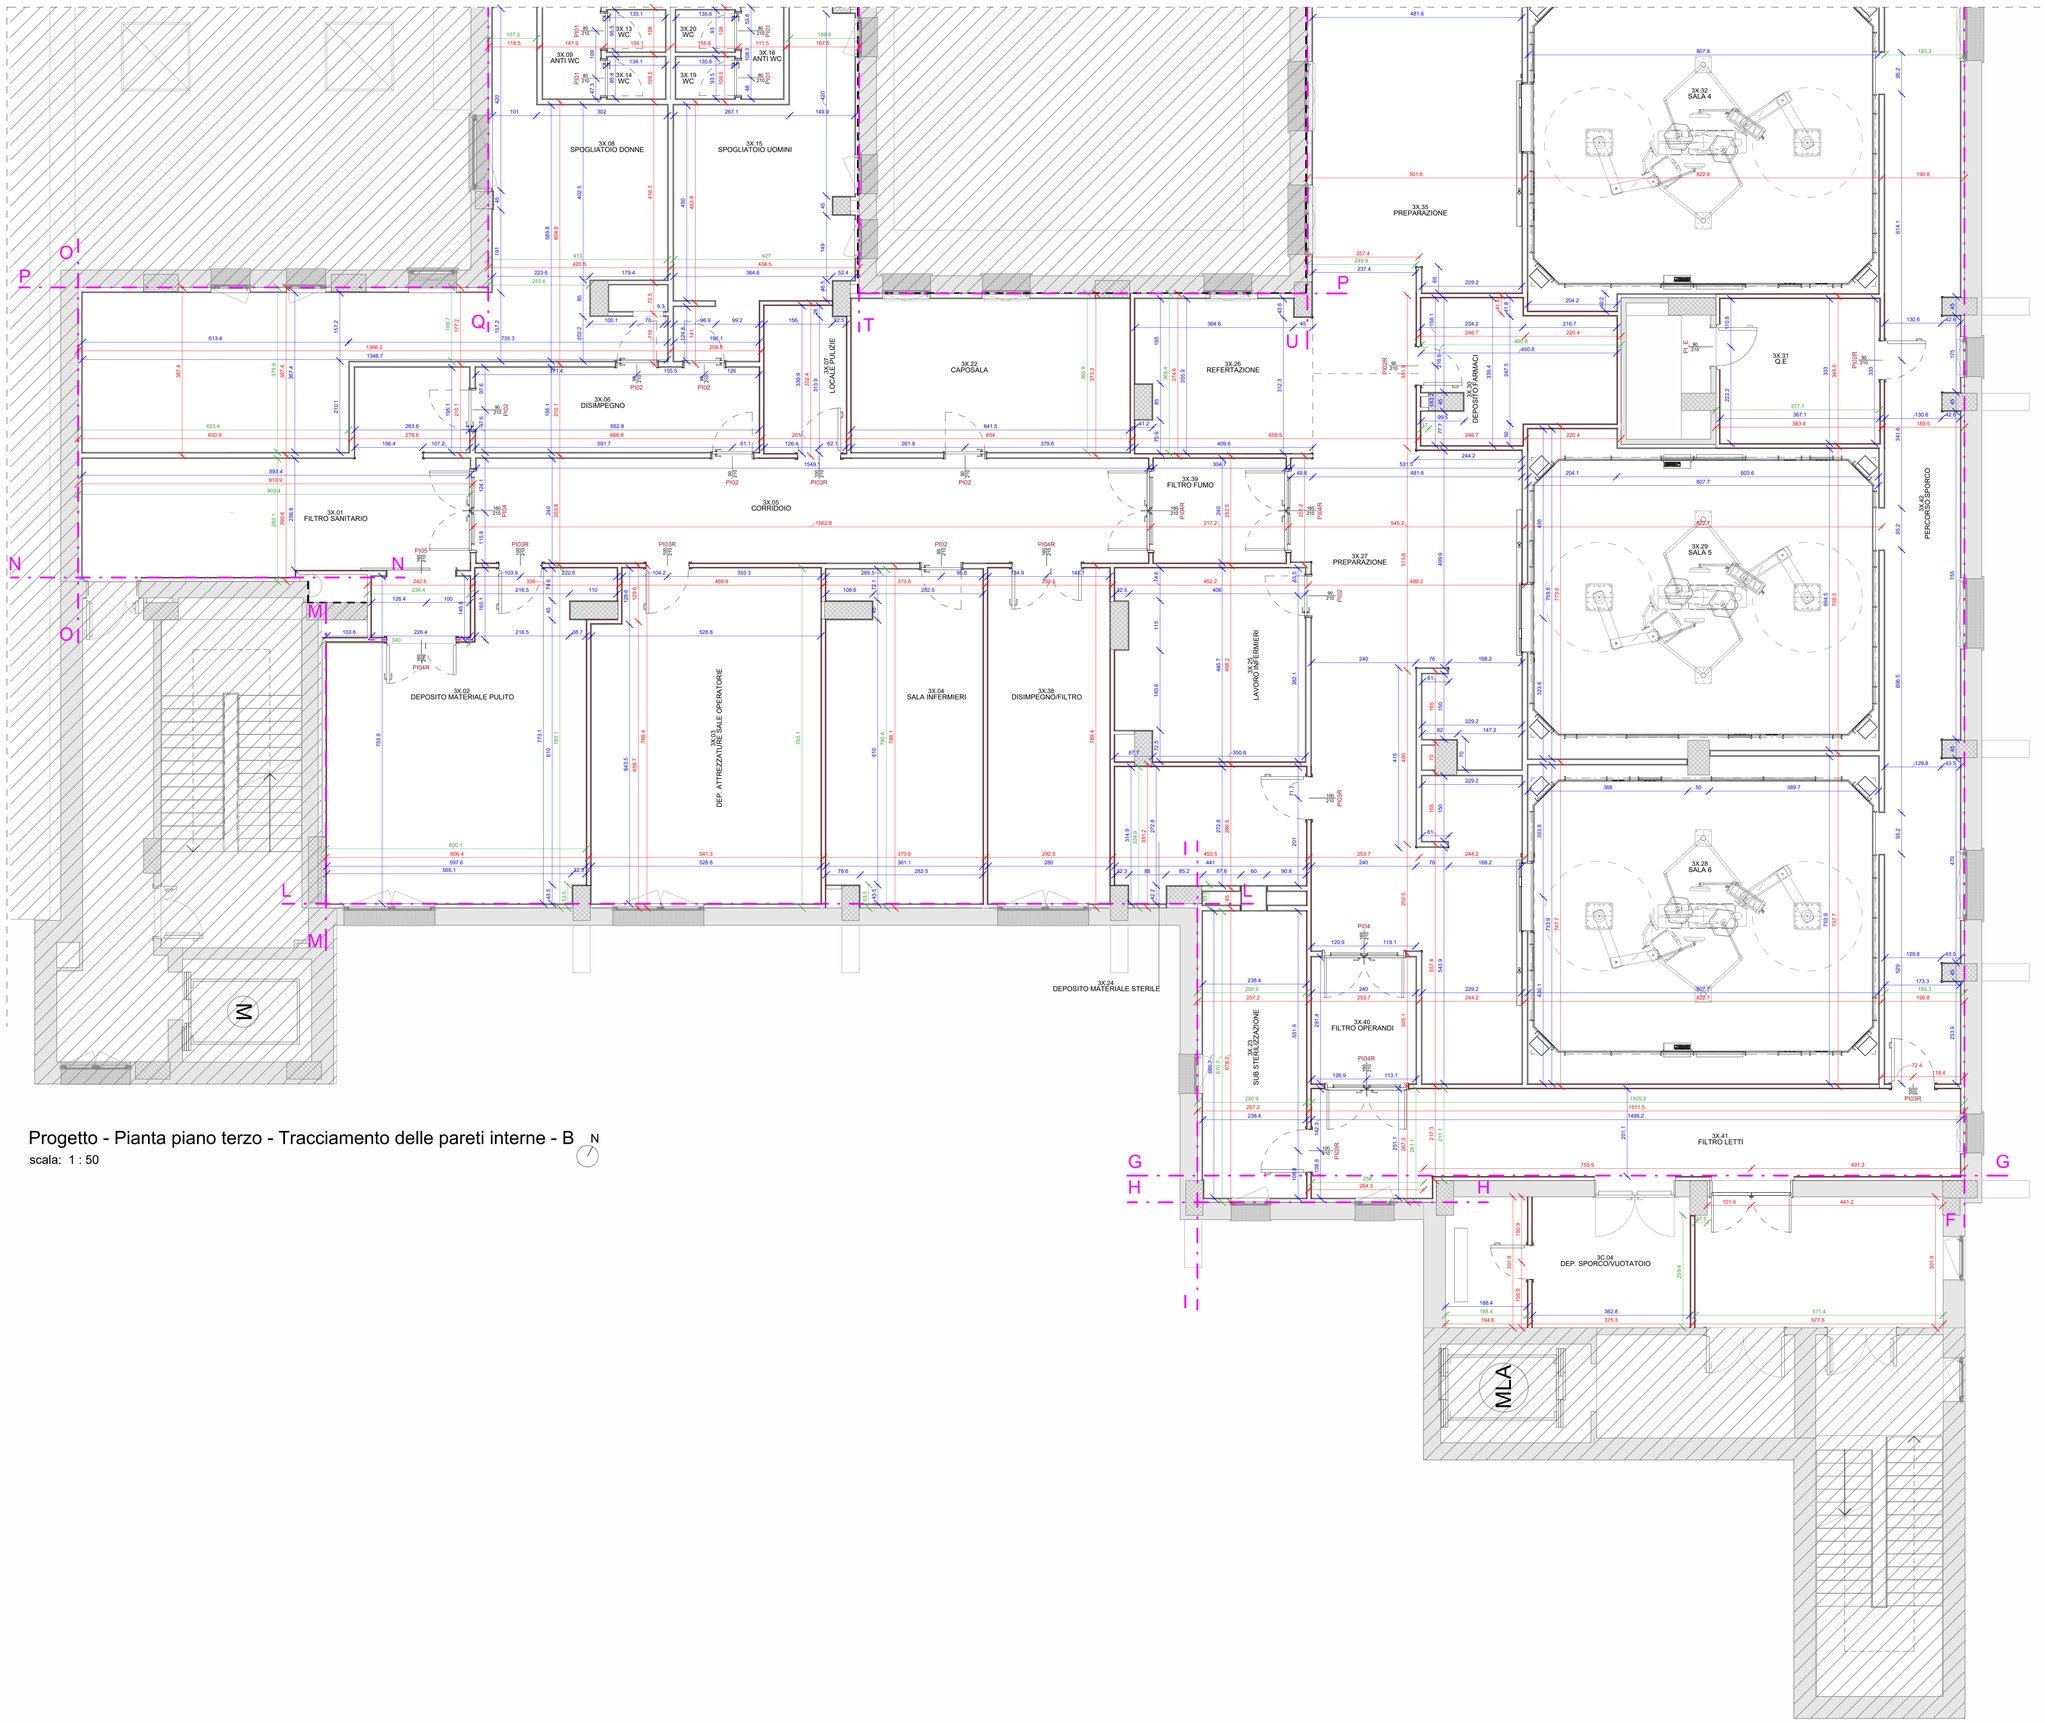

Progetto - Pianta piano terzo - Tracciamento delle pareti interne - B

scala: 1 : 50

Per ulteriori specifiche e dettagli si faccia riferimento agli elaborati:

TAV. 07324_E_ARC_EG_PA_P3_001_01
Progetto - Abaco delle murature

TAV. 07324_E_ARC_EG_PI_P3_010_01
Costruzioni - Pianta Piano Terzo - Quadrante A

TAV. 07324_E_ARC_EG_PI_P3_006_01
Progetto - Pianta piano terzo - Quadrante B

LEGENDA TRACCIAMENTI

- La quota si riferisce alla distanza da una superficie esistente finita all'asse del divisorio o partizione interna o asse foro porta.
- La quota si riferisce alla distanza tra superfici finite di progetto di un divisorio o partizione interna o porta.
- La quota si riferisce alla distanza da una superficie finita esistente alla superficie finita di progetto di un divisorio o partizione interna o porta.
- Assi di riferimento per la traccia delle partizioni interne

LEGENDA DEI SIMBOLI GRAFICI

- ZONA NON OGGETTO D'INTERVENTO
- ZONA OGGETTO D'INTERVENTO
- Quote altimetriche di progetto finito architettonico — x.xx m
- Quote altimetriche di progetto rustico / finito strutturale — x.xx m
- Quote altimetriche in sezione di progetto finito architettonico — x.xx m
- Quote altimetriche in sezione di progetto rustico / finito strutturale — x.xx m
- M — MONTALETTIGHE
- MLA — MONTALETTIGHE ANTINCENDIO

ETICHETTA LOCALE

XX.XX — numero locale
DISIMPEGNO — nome locale

larghezza
rif. abaco serramenti — XX 90/210
altezza

I serramenti indicati con PI_E sono già presenti nello stato legittimato

NOTE GENERALI

Tutte le misure delle quote sono in centimetri, tranne dove espressamente indicato.
Le quote riferite a porte e serramenti sono in centimetri.

PRESCRIZIONI

- Il presente disegno deve essere interpretato insieme agli elaborati grafici impiantistici correlati ed alle specifiche.
- Le misure devono essere verificate dalla ditta esecutrice in cantiere e, in ogni caso, qualsiasi variazione dovrà essere comunicata alla D.L.
- Verificare eventuali interferenze con impianti esistenti.
- Dovranno essere verificate tutte le predisposizioni/forometrie/tracce presenti nelle tavole impiantistiche (tracce per nuovi scarichi condensa, tracce per spostamento lavandini, etc.).

KEYPLAN

REGIONE DEL VENETO
ULSS3 SERENISSIMA

Servizio Sanitario Nazionale - Regione del Veneto
AZIENDA ULSS Nº 3 SERENISSIMA
Via Don Federico Tosatto nº 147 30174 Venezia VE
tel. 041/9657111 - P.E.C.:protocollo.aulss3@pecveneto.it

Direzione Servizi Tecnici e Patrimoniali
Distretto Mirano Dolo

PROGETTO ESECUTIVO

Progettazione esecutiva di n° 6 sale operatorie al 3° piano Blocco Est
OD 03D Ospedale di Dolo (VE)
CUP J42C21000010002 - CIG B34E9CFC7C

VISTO: IL DIRETTORE GENERALE:
DOTT. EDGARDO CONTATO

VISTO: IL DIRETTORE SANITARIO:
DOTT. GIOVANNI CARRETTA

RESPONSABILE UNICO PROG:
ING. PETER FRANCIS CASAGRANDE

PROGETTAZIONE ESECUTIVA:

PRISMA ENGINEERING s.r.l.
via XI Febbraio, n° 2/a
35020 Villatora di Saonara (PD)
tel. +39 049 8798500
www.prismaengineering.it

PROGETTISTA:
Ing. Luciano Viero

COORDINATORE PER LA SICUREZZA IN FASE DI PROGETTAZIONE:
Ing. Luciano Viero

COLLABORATORI:

PROGETTAZIONE ARCH. E OPERE EDILI:
Ing. Lucrezia Carraro

PROGETTAZIONE IMPIANTI ELETTRICI E SPECIALI:
Ing. Daniela Scarpa

PROGETTAZIONE IMPIANTI MECCANICI:
Ing. Andrea Toniolo

PROGETTAZIONE PREVENZIONE INCENDI:
Ing. Paola Trevisani

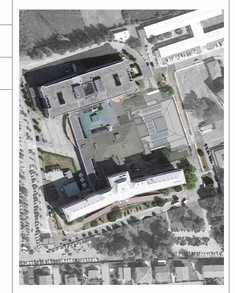

DATA PRIMA REVISIONE:	CODICE ELABORATO:	SCALA: 1:50
29/11/2024	07324_E_ARC_EG_PO_P3_002_01 (Rif. commessa · Fase · Disciplina · Formato · Contenuto · Livello · N. progressivo · Revisione)	REV. 01

OGGETTO:
Tracciamento delle pareti interne - Quadrante B

REV.	DATA:	NOTE DI REVISIONE:	RED.	CON.	APP.
0	29/11/2024	PRIMA EMISSIONE	A.P.	L.C.	L.V.
1	21/02/2025	AGGIORNAMENTO	A.P.	L.C.	L.V.