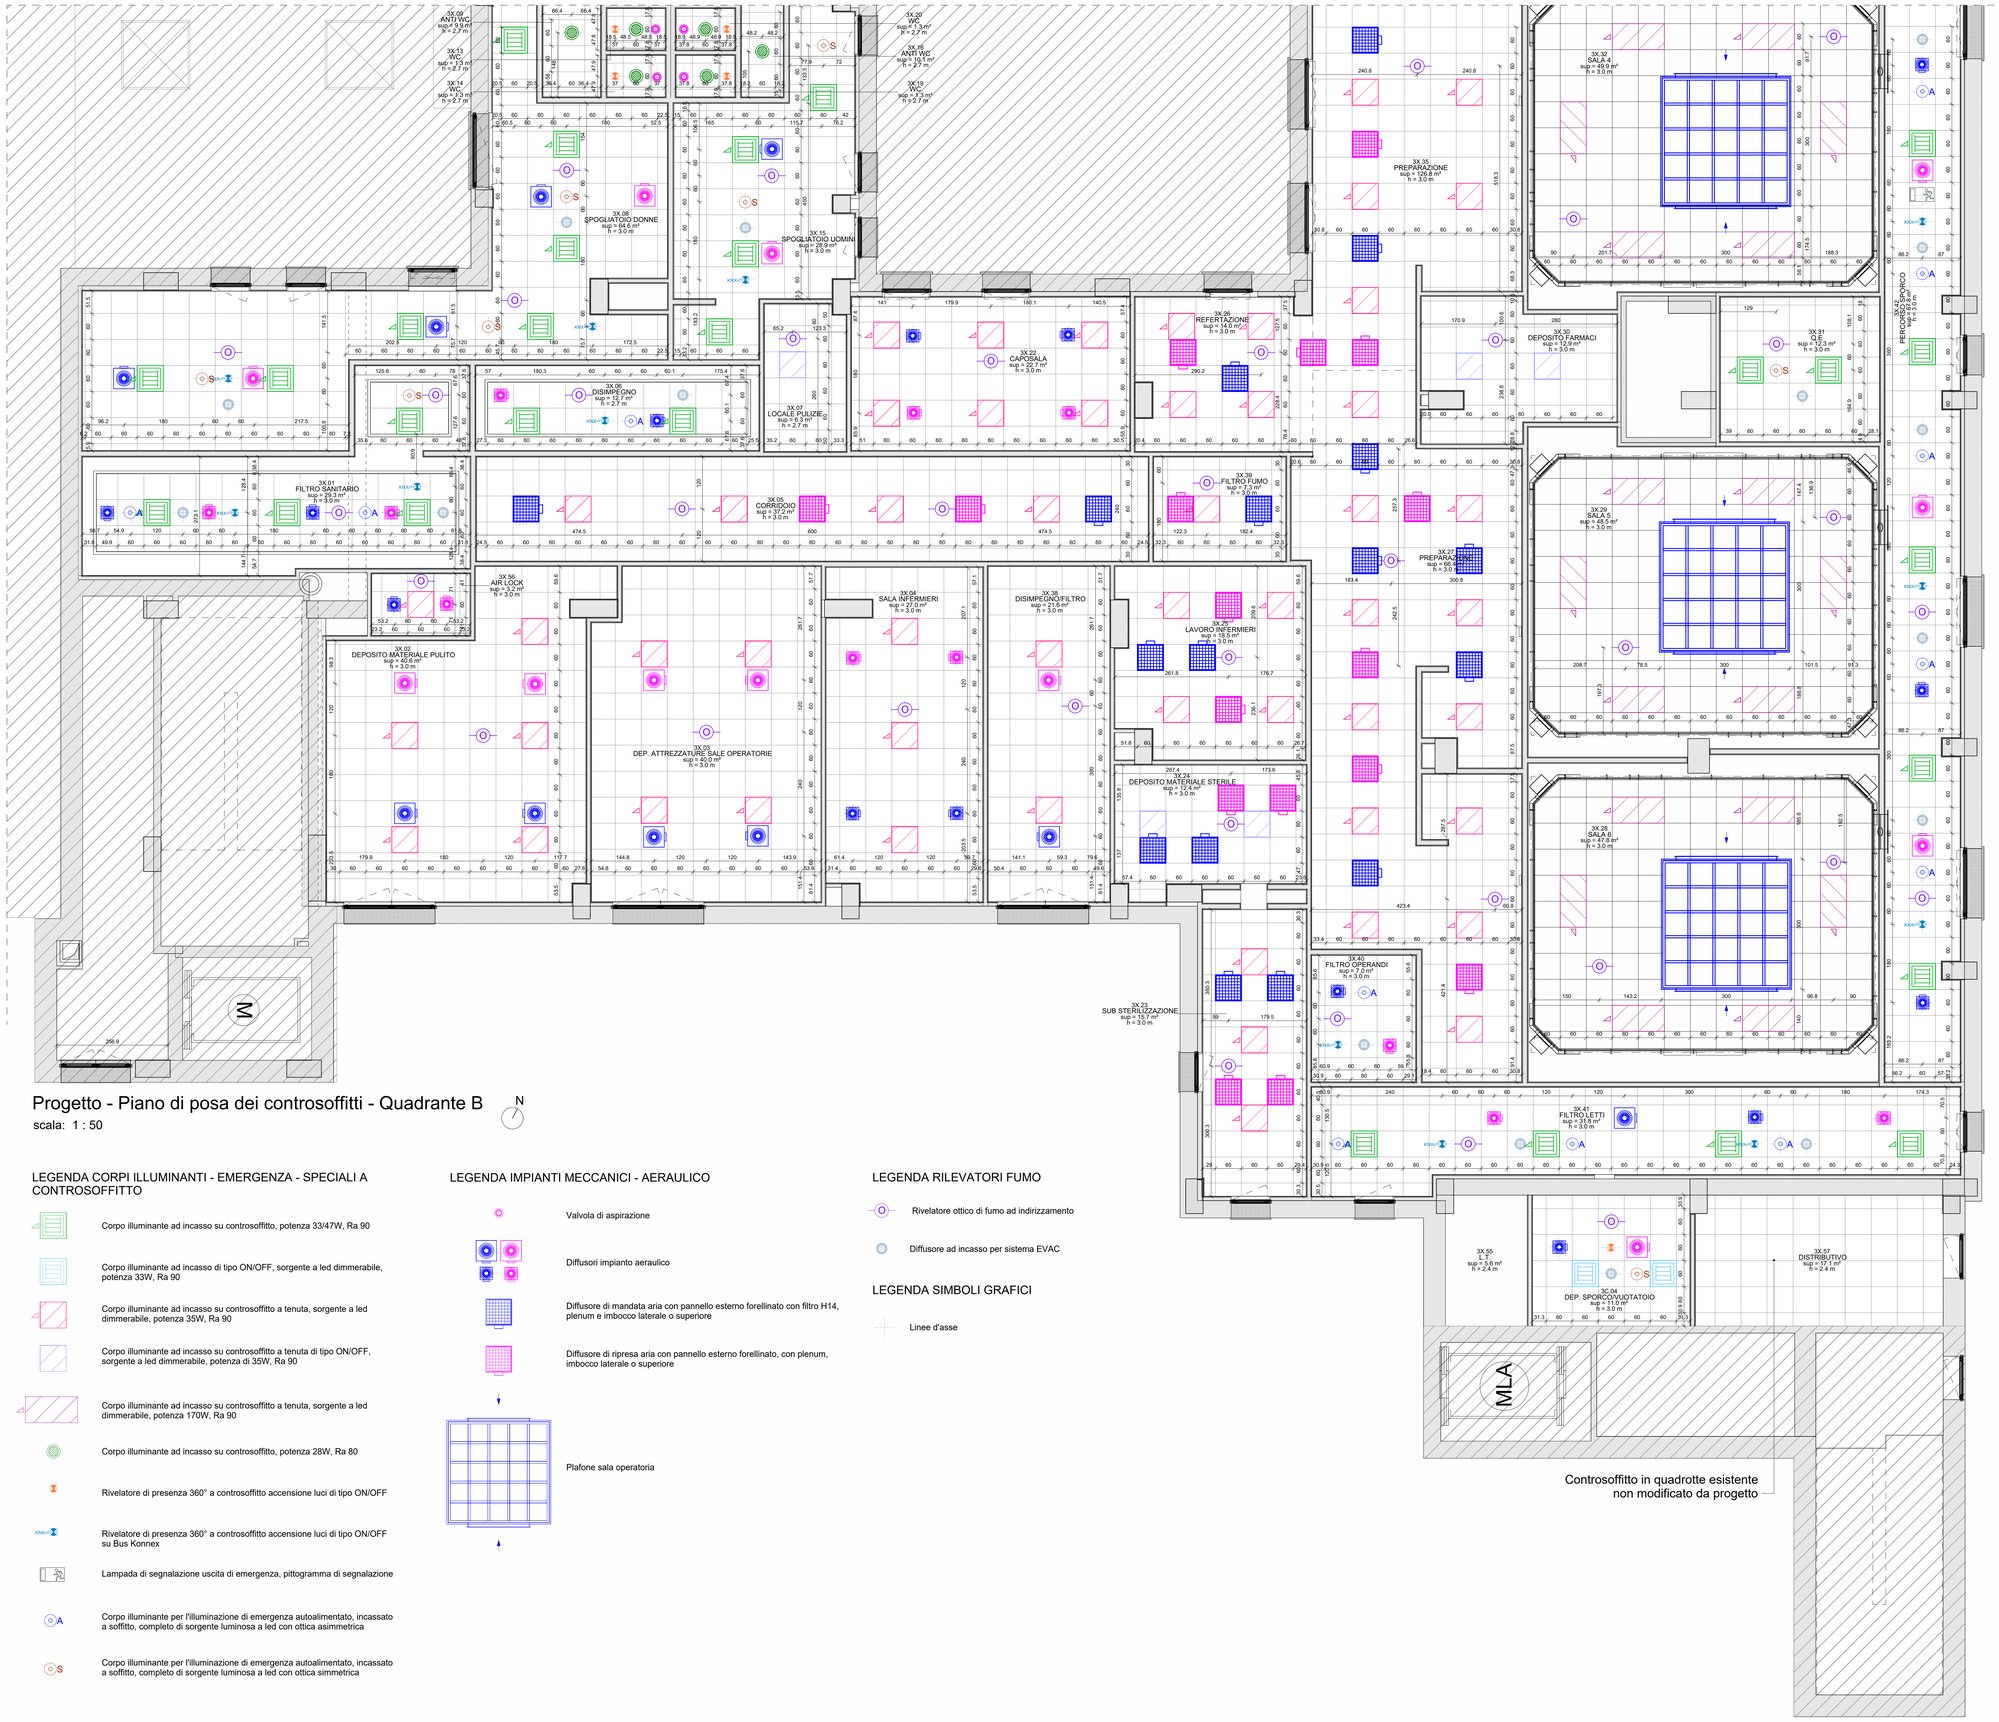

Progetto - Piano di posa dei controsoffitti - Quadrante B

scala: 1 : 50

N

LEGENDA CORPI ILLUMINANTI - EMERGENZA - SPECIALI A CONTROSOFFITTO

- Corpo illuminante ad incasso su controsoffitto, potenza 33/47W, Ra 90
- Corpo illuminante ad incasso di tipo ON/OFF, sorgente a led dimmerabile, potenza 33W, Ra 90
- Corpo illuminante ad incasso su controsoffitto a tenuta, sorgente a led dimmerabile, potenza 35W, Ra 90
- Corpo illuminante ad incasso su controsoffitto a tenuta di tipo ON/OFF, sorgente a led dimmerabile, potenza di 35W, Ra 90
- Corpo illuminante ad incasso su controsoffitto a tenuta, sorgente a led dimmerabile, potenza 170W, Ra 90
- Corpo illuminante ad incasso su controsoffitto, potenza 28W, Ra 80
- Rivelatore di presenza 360° a controsoffitto accensione luci di tipo ON/OFF
- Rivelatore di presenza 360° a controsoffitto accensione luci di tipo ON/OFF su Bus Konnex
- Lampada di segnalazione uscita di emergenza, pittogramma di segnalazione
- A — Corpo illuminante per l'illuminazione di emergenza autoalimentato, incassato a soffitto, completo di sorgente luminosa a led con ottica asimmetrica
- S — Corpo illuminante per l'illuminazione di emergenza autoalimentato, incassato a soffitto, completo di sorgente luminosa a led con ottica simmetrica

LEGENDA IMPIANTI MECCANICI - AERAULICO

- Valvola di aspirazione
- Diffusori impianto aeraulico
- Diffusore di mandata aria con pannello esterno forellinato con filtro H14, plenum e imbocco laterale o superiore
- Diffusore di ripresa aria con pannello esterno forellinato, con plenum, imbocco laterale o superiore
- Plafone sala operatoria

LEGENDA RILEVATORI FUMO

- Rivelatore ottico di fumo ad indirizzamento
- Diffusore ad incasso per sistema EVAC

LEGENDA SIMBOLI GRAFICI

- Linee d'asse

Per ulteriori specifiche e dettagli si faccia riferimento agli elaborati:

TAV. 07324_E_ARC_EG_CS_P3_001_01
Costruzioni - Pianta dei controsoffitti piano terzo - Quadrante A

TAV. 07324_E_ARC_EG_CS_P3_003_00
Progetto - Abaco dei controsoffitti

LEGENDA DEI SIMBOLI GRAFICI

- ZONA NON OGGETTO D'INTERVENTO
- — — ZONA OGGETTO D'INTERVENTO
- Quote altimetriche di progetto finito architettonico — x.xx m
- Quote altimetriche in sezione di progetto finito architettonico — x.xx m
- Quote altimetriche di progetto rustico / finito strutturale — x.xx m
- Quote altimetriche in sezione di progetto rustico / finito strutturale — x.xx m
- M — MONTALETTIGHE
- MLA — MONTALETTIGHE ANTINCENDIO

NOTE GENERALI

Tutte le misure delle quote sono in centimetri, tranne dove espressamente indicato.
Le quote riferite a porte e serramenti sono in centimetri.

PRESCRIZIONI

- Il presente disegno deve essere interpretato insieme agli elaborati grafici impiantistici correlati ed alle specifiche.
- Le misure devono essere verificate dalla ditta esecutrice in cantiere e, in ogni caso, qualsiasi variazione dovrà essere comunicata alla D.L.
- Verificare eventuali interferenze con impianti esistenti.
- Dovranno essere verificate tutte le predisposizioni/forometrie/tracce presenti nelle tavole impiantistiche (tracce per nuovi scarichi condensa, tracce per spostamento lavandini, etc.).

KEYPLAN

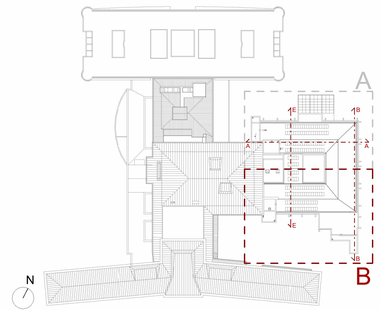

REGIONE DEL VENETO
ULSS3 SERENISSIMA
Servizio Sanitario Nazionale - Regione del Veneto
AZIENDA ULSS Nº 3 SERENISSIMA
Via Don Federico Tosatto nº 147 30174 Venezia VE
tel. 041/9657111 - P.E.C.:protocollo.aulss3@pecveneto.it

Direzione Servizi Tecnici e Patrimoniali
Distretto Mirano Dolo

PROGETTO ESECUTIVO

Progettazione esecutiva di n° 6 sale operatorie al 3° piano Blocco Est
OD 03D Ospedale di Dolo (VE)
CUP J42C21000010002 - CIG B34E9CFC7C

VISTO: IL DIRETTORE GENERALE:
DOTT. EDGARDO CONTATO

VISTO: IL DIRETTORE SANITARIO:
DOTT. GIOVANNI CARRETTA

RESPONSABILE UNICO PROG:
ING. PETER FRANCIS CASAGRANDE

PROGETTAZIONE ESECUTIVA:

PRISMA ENGINEERING s.r.l.
via XI Febbraio, n° 2/a
35020 Villatora di Saonara (PD)
tel. +39 049 8788500
www.prismaengineering.it

PROGETTISTA:
Ing. Luciano Viero

COORDINATORE PER LA SICUREZZA IN FASE DI PROGETTAZIONE:
Ing. Luciano Viero

COLLABORATORI:

PROGETTAZIONE ARCH. E OPERE EDILI:
Ing. Lucrezia Carraro

PROGETTAZIONE IMPIANTI ELETTRICI E SPECIALI:
Ing. Daniela Scarpa

PROGETTAZIONE IMPIANTI MECCANICI:
Ing. Andrea Toniolo

PROGETTAZIONE PREVENZIONE INCENDI:
Ing. Paola Trevisani

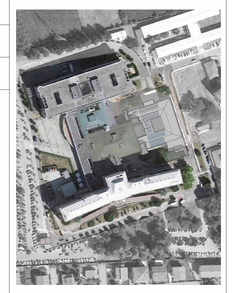

DATA PRIMA REVISIONE:	CODICE ELABORATO:	SCALA:
29/11/2024	07324_E_ARC_EG_PO_P3_004_01	1:50
	Rif. commessa · Fase · Disciplina · Formato · Contenuto · Livello · N. progressivo · Revisione	REV. 01

OGGETTO:
Piano di posa dei controsoffitti - Pianta piano terzo - Quadrante B

REV.	DATA:	NOTE DI REVISIONE:	RED.	CON.	APP.
0	29/11/2024	PRIMA EMISSIONE	A.P.	L.C.	L.V.
1	21/02/2025	AGGIORNAMENTO	A.P.	L.C.	L.V.