


ON02 PIASTRA

 = UFFICIO CASSA




TM25 DISTRETTO DI MARTELLAGO

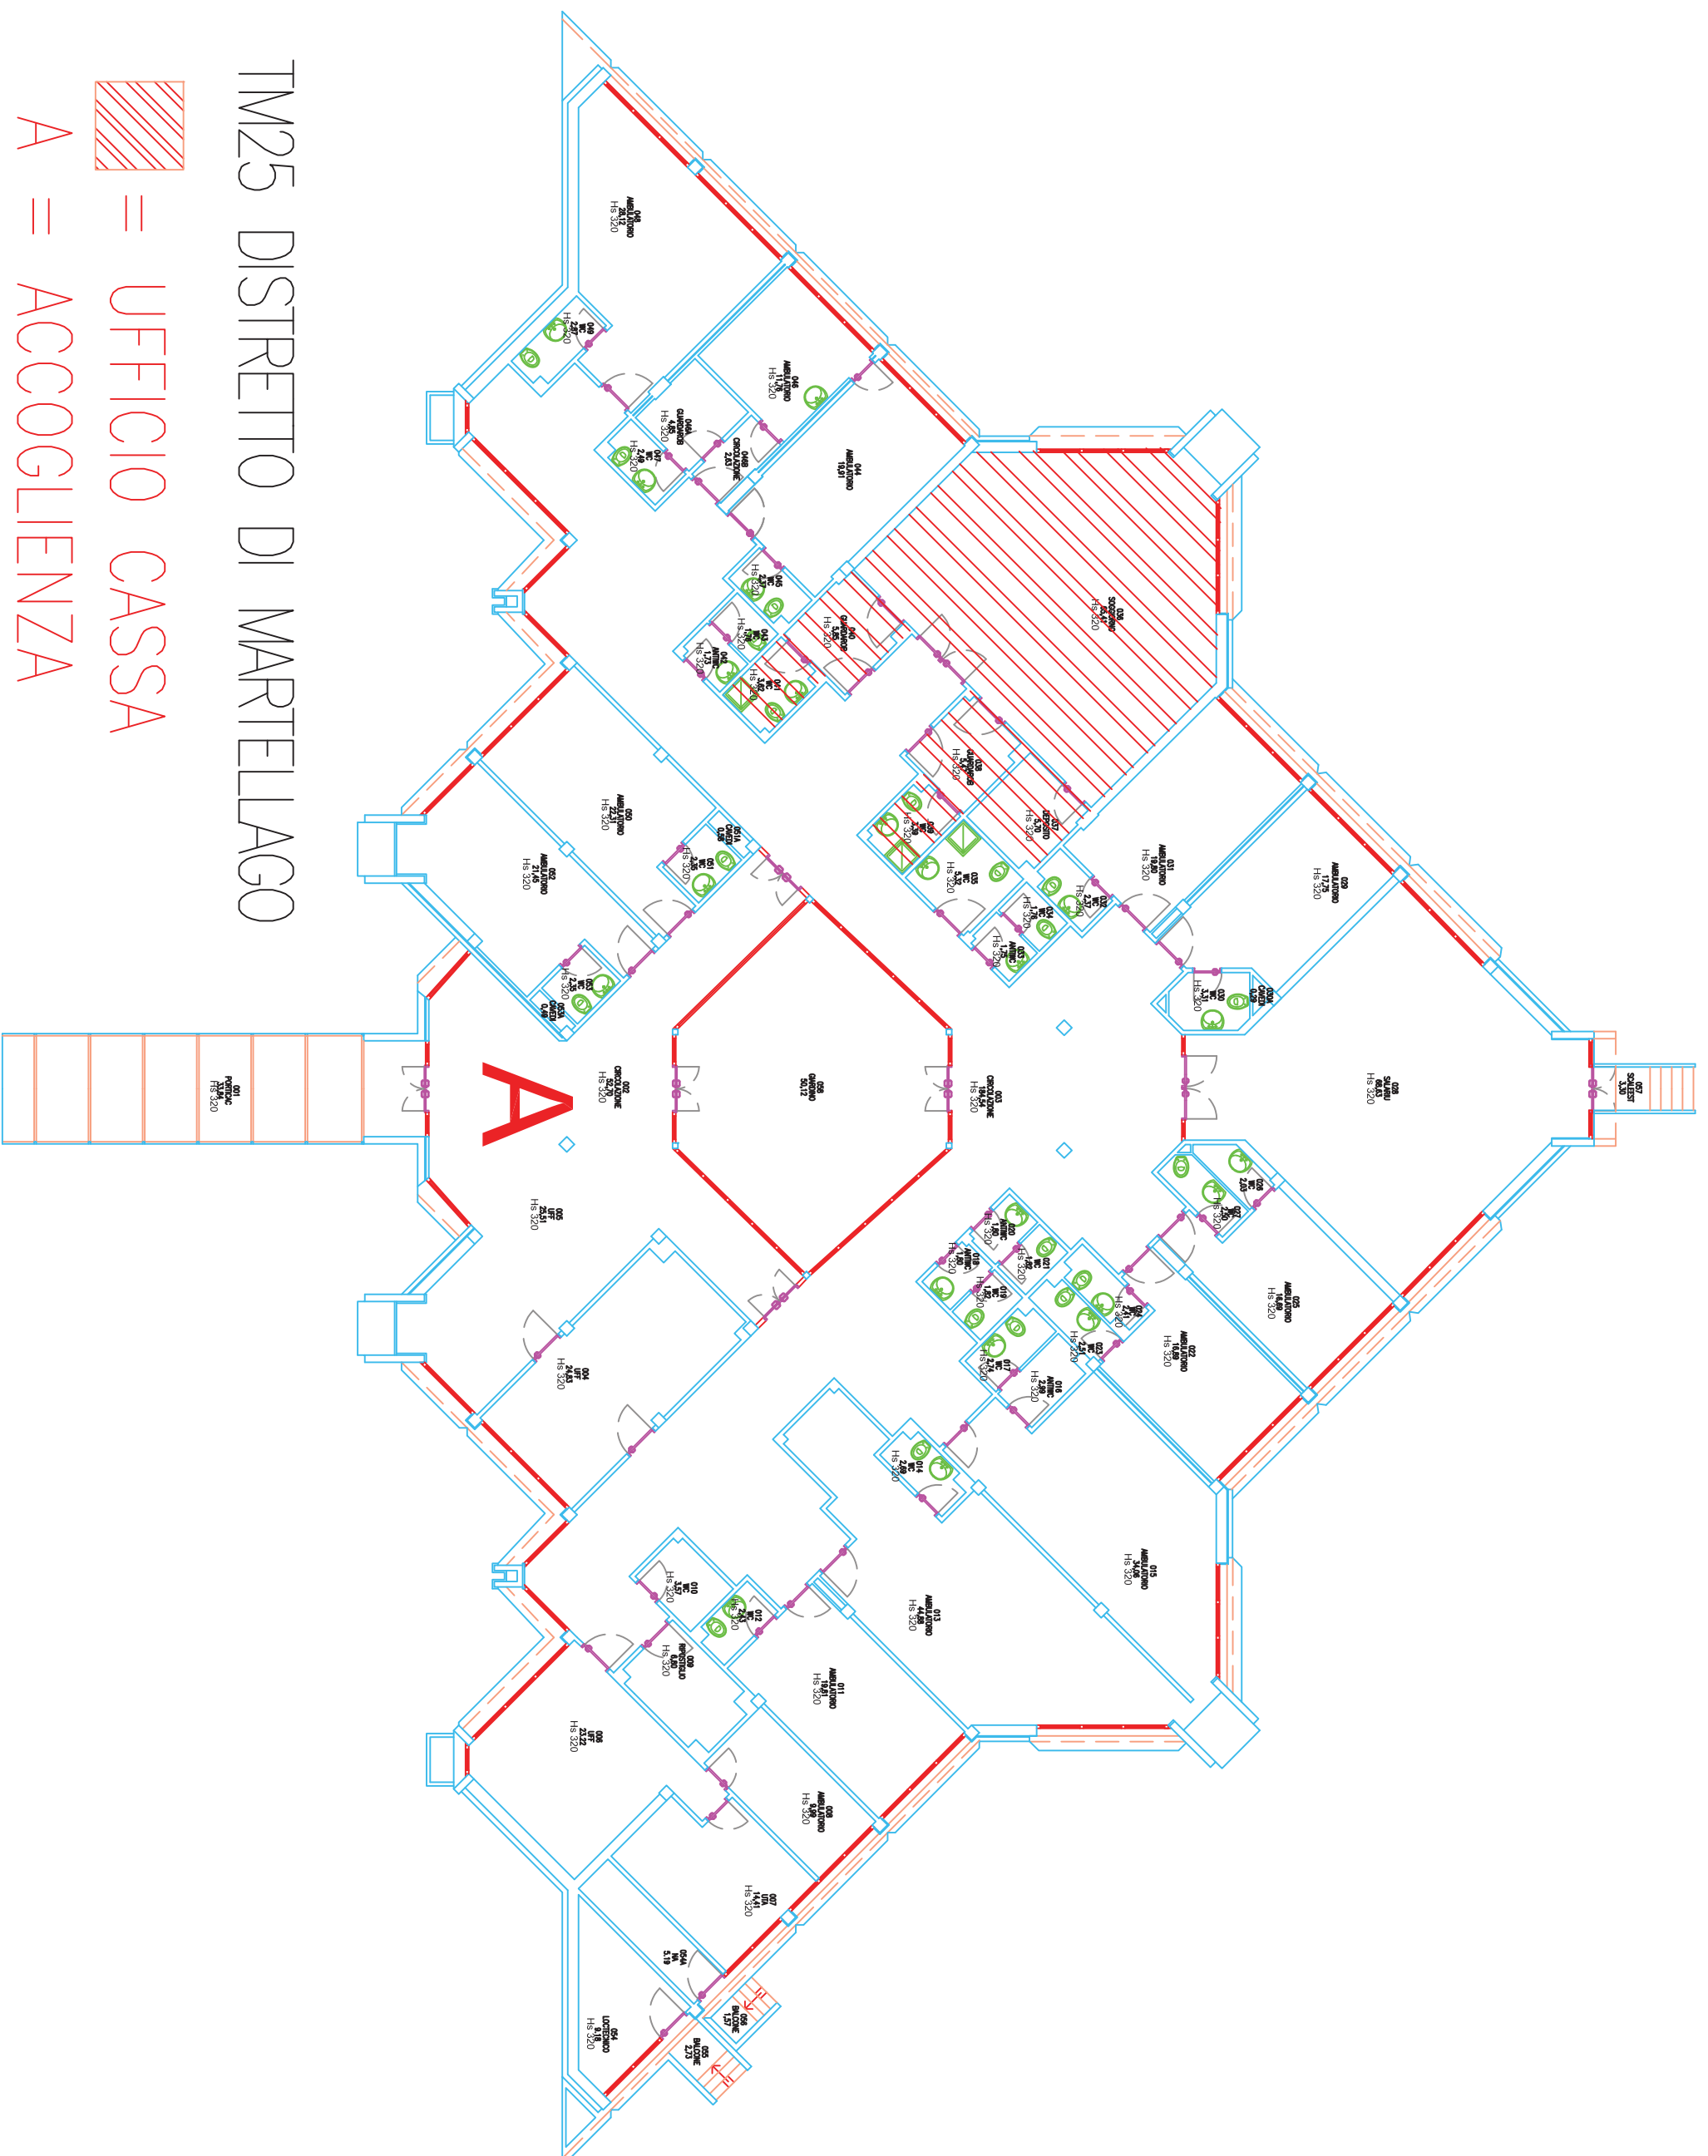

= UFFICIO CASSA

A = ACCOGLIENZA

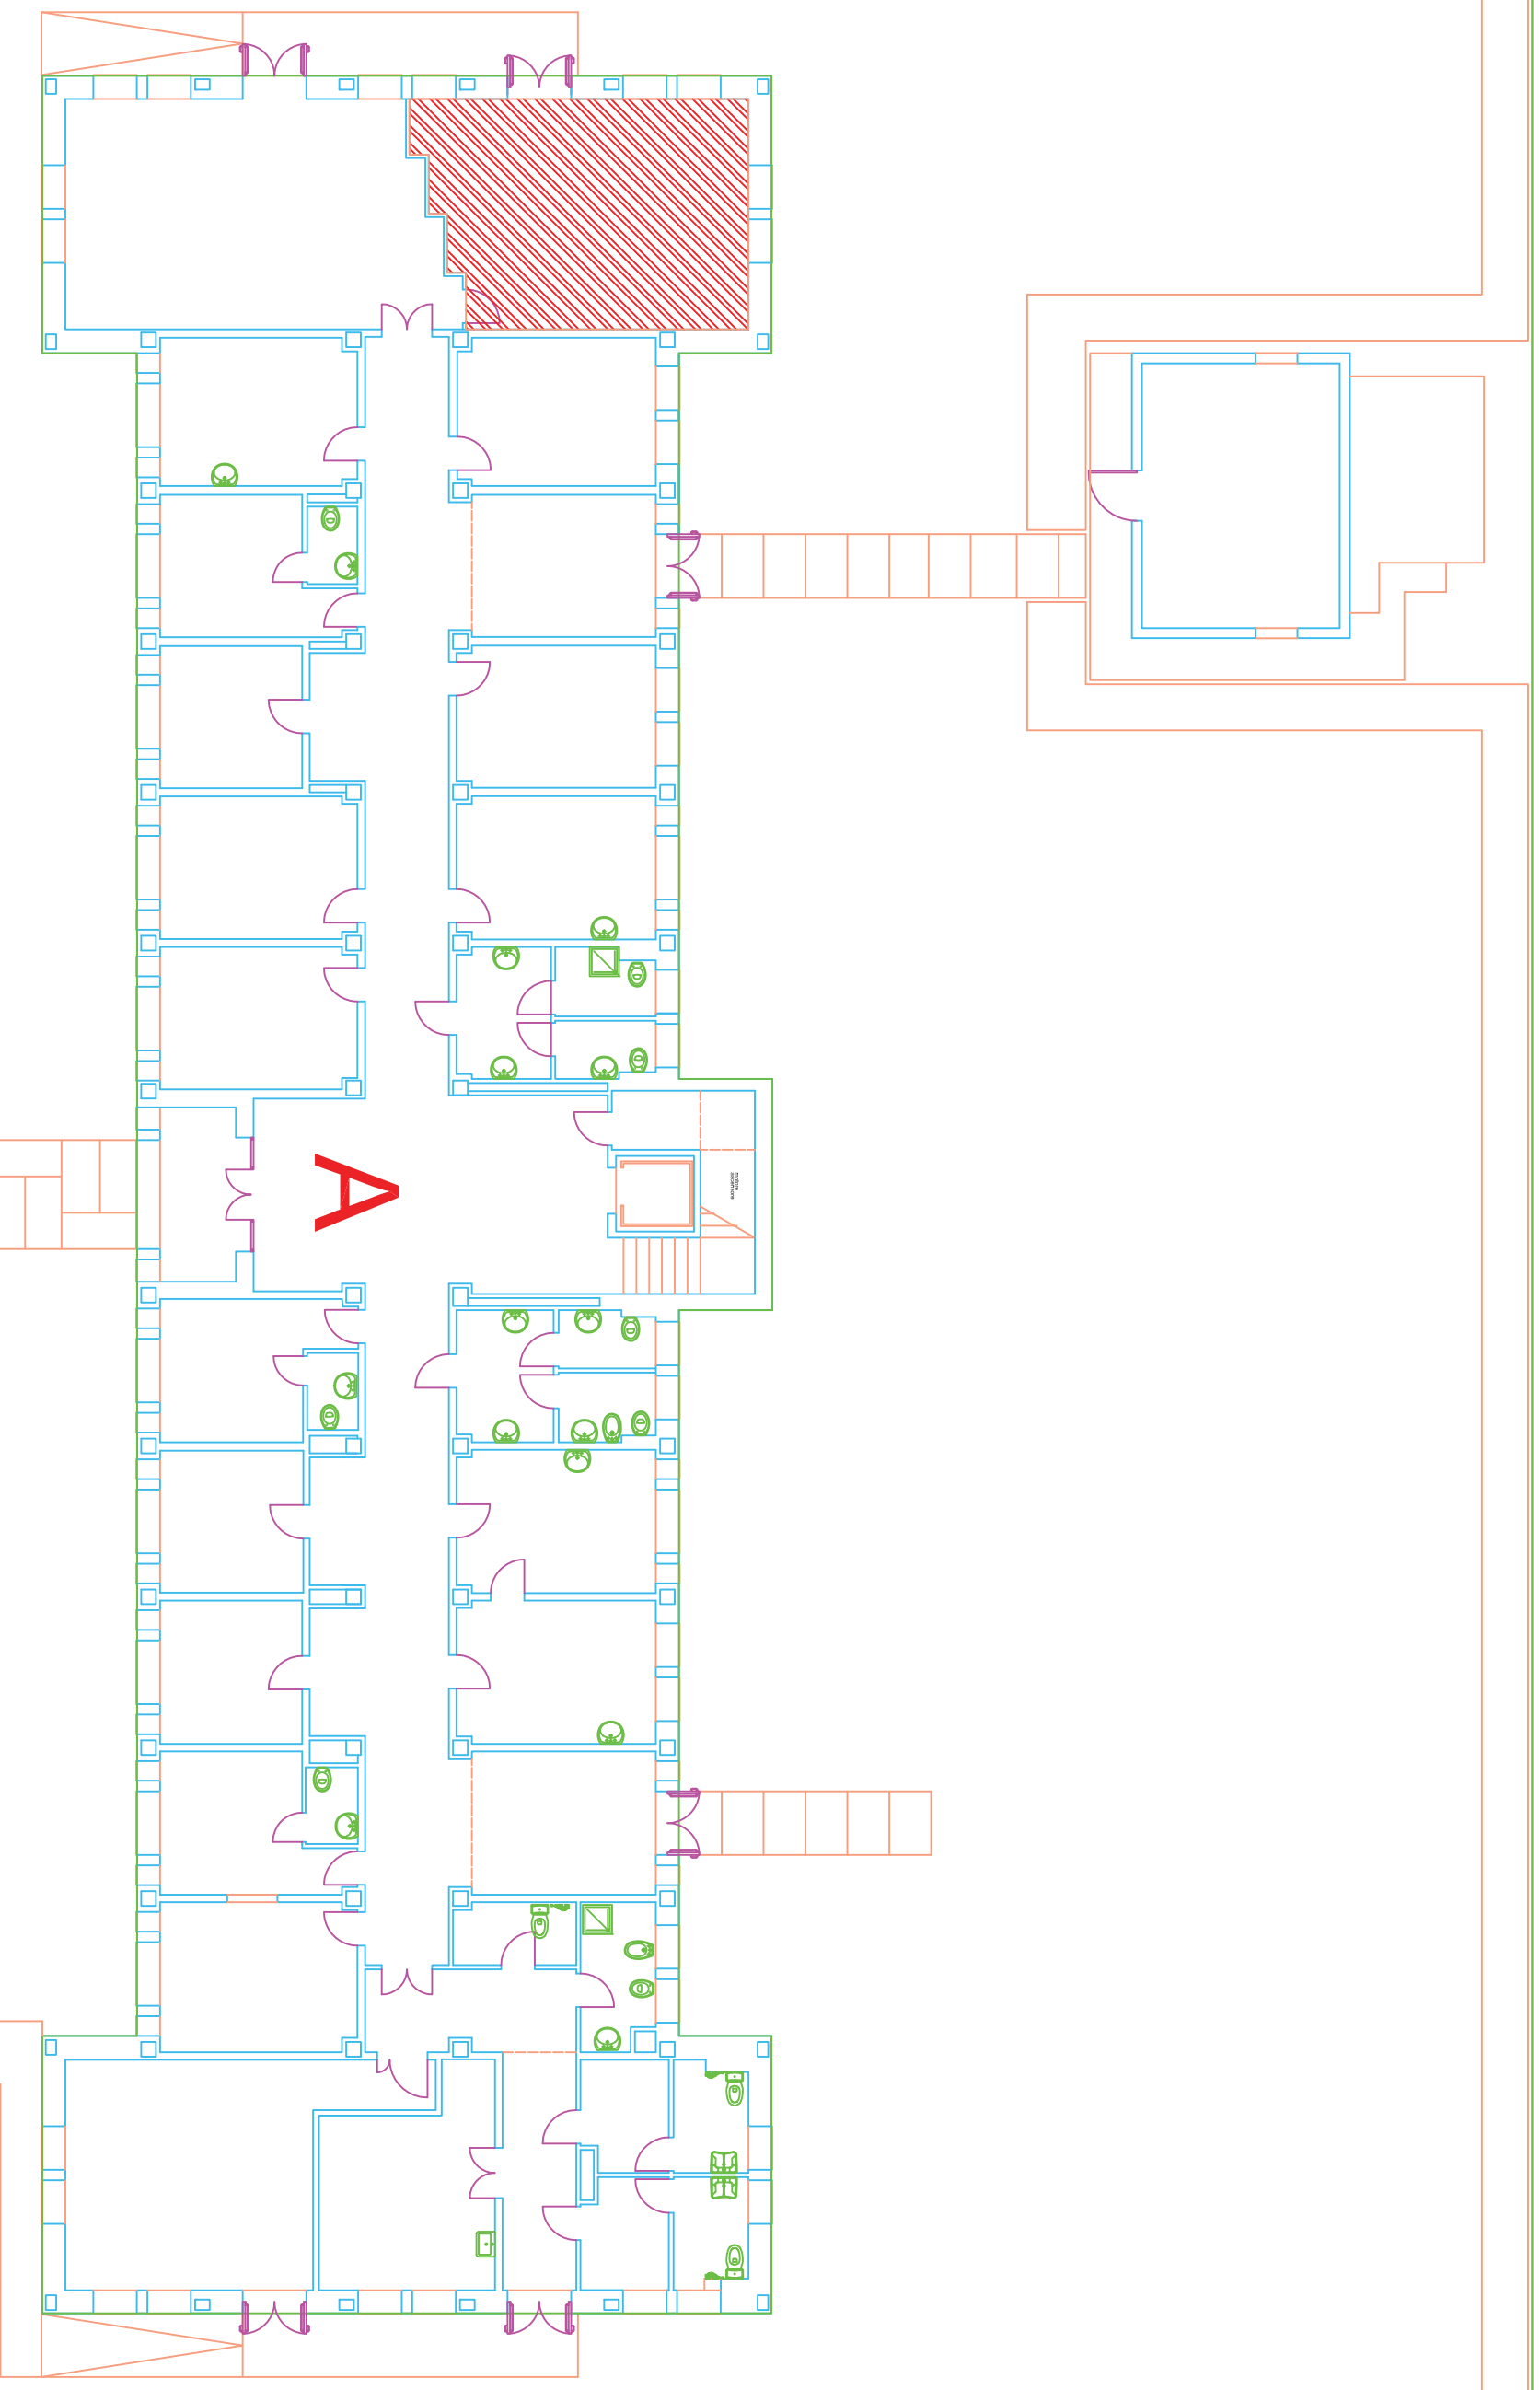


TM28 DISTRETTO DI MIRANO

 = UFFICIO CASSA


A = ACCOGLIENZA

TM 44 DISTRETTO DI SPINEA PIANO TERRA


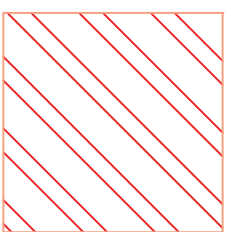


= UFFICIO CASSA


A = ACCOGLIENZA

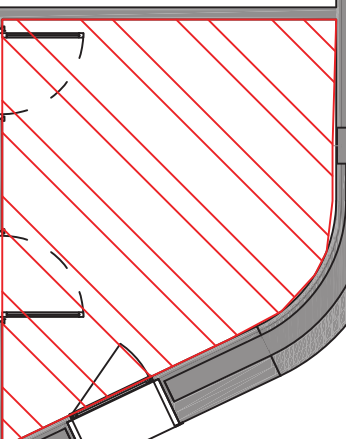


A

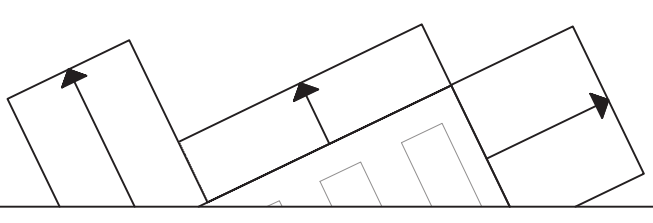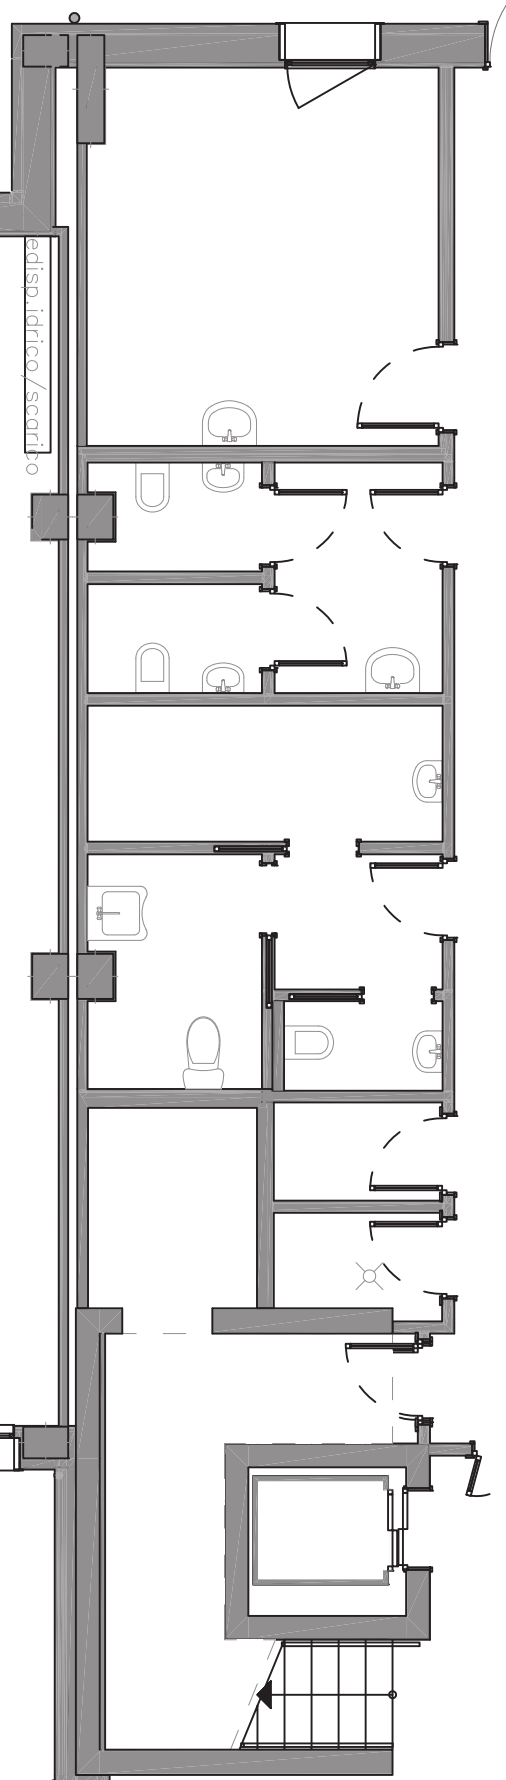

Ospedale di Chioggia

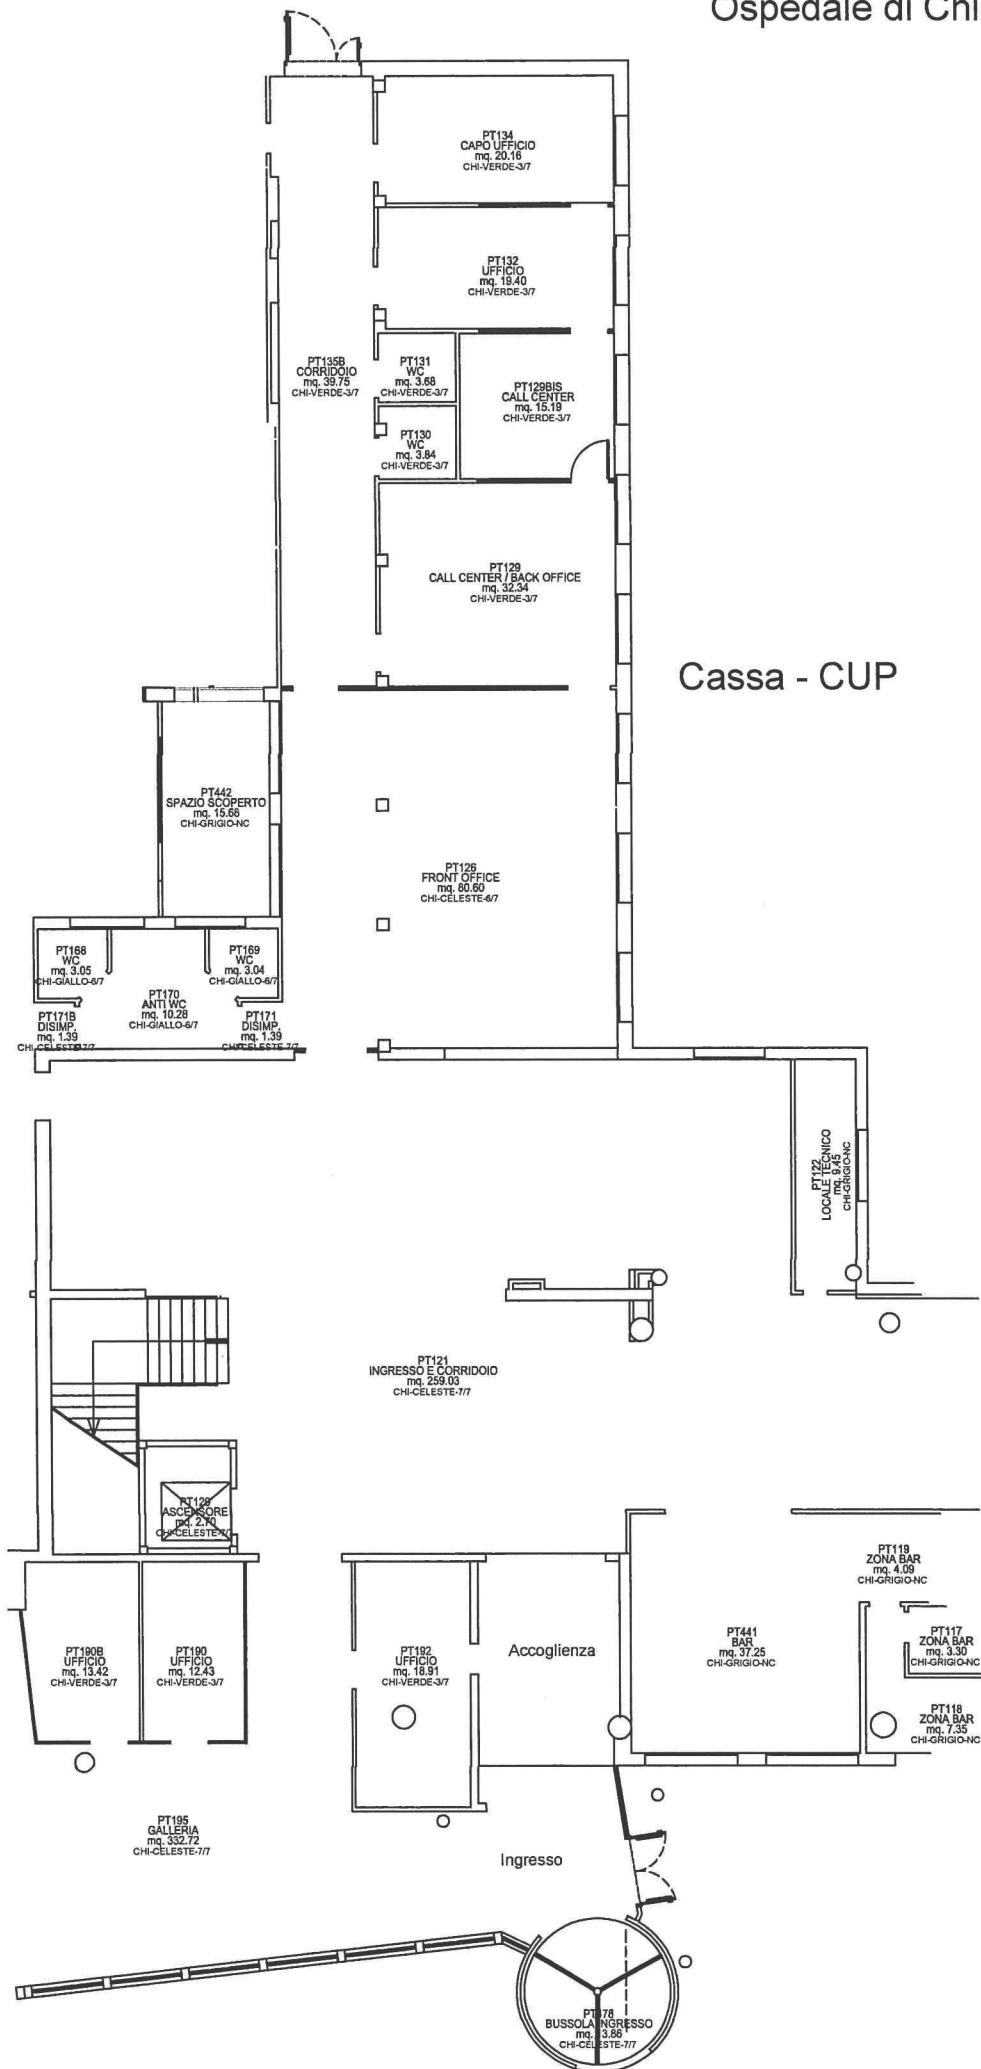


BURANO

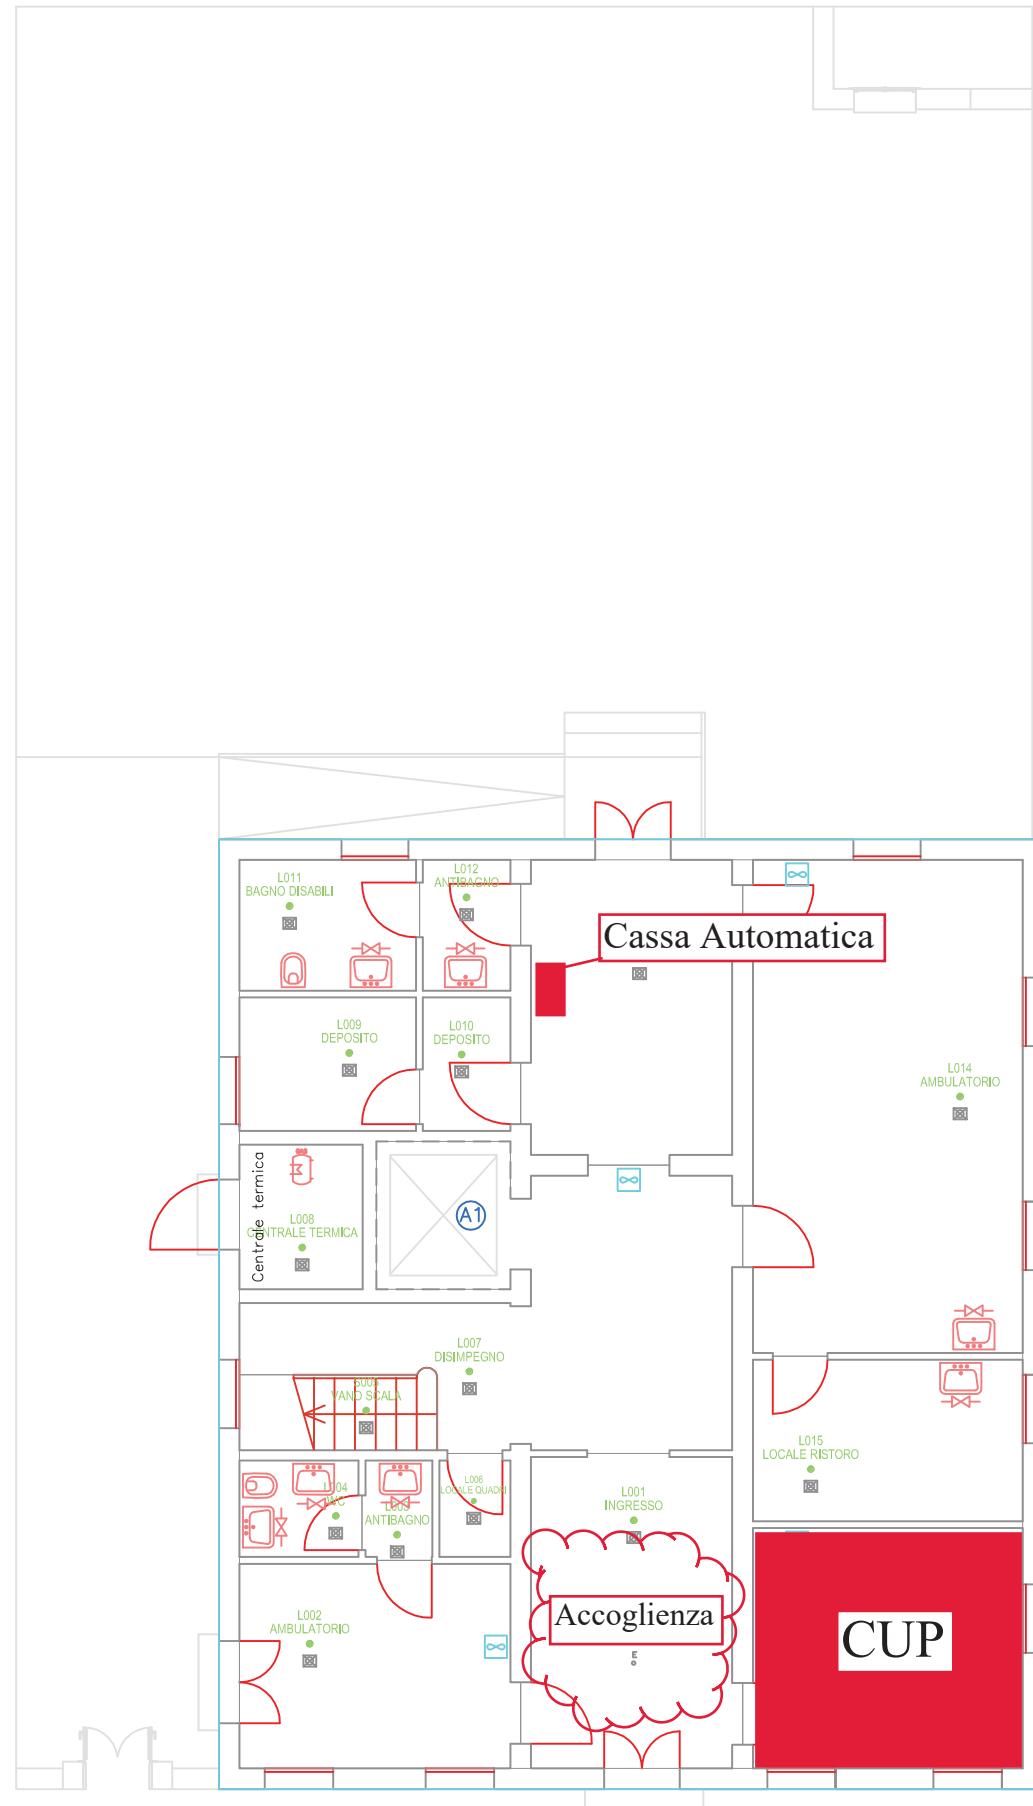

AGG.	DATA	DESCRIZIONE	DIS.	VERIF.	APPROV.
0	01/06/19	PRIMA EMISSIONE		A.CAPALDO	R. TRAVERSO
		Siram by VEOLIA	REGIONE NORD-EST Viale Ancona,5 30170 Mestre - VE Tel.041/5456200 - Fax 041/5456260		
PROT.	M021745	n° file	U12_10-U12_10A-F00.dwg	scala	1:100
CLIENTE	ULSS 3 SERENISSIMA Multiservizio tecnologico integrato con fornitura di Energia per gli edifici in uso, a qualsiasi titolo, alle Pubbliche Amministrazioni Sanitarie edizione 2			emesso per: <input type="checkbox"/> OFFERTA <input type="checkbox"/> DI MASSIMA <input type="checkbox"/> PRELIMINARE <input type="checkbox"/> INFORMAZIONE <input type="checkbox"/> APPROVAZIONE <input type="checkbox"/> COSTRUZIONE <input checked="" type="checkbox"/> ANAGRAFE Tec	
DESCRIZIONE	RILIEVO IMPIANTISTICO E SISTEMA DI GESTIONE DOCUMENTALE SITO : U12_10 - Poliambulatorio - Burano EDIFICIO : U12_10A - Poliambulatorio - Burano PIANO : F00 - PIANO TERRA				
<small>IL PRESENTE DISEGNO E' DI NOSTRA PROPRIETA' ED E' SOTTO LA PROTEZIONE DELLA LEGGE SULLA PROPRIETA' LETTERARIA. NE E' QUINDI VIETATA PER QUALSIASI MOTIVO LA RIPRODUZIONE E CONSEGNA A TERZI.</small>					

Chirignago Via Cavanis Centro Prelievi

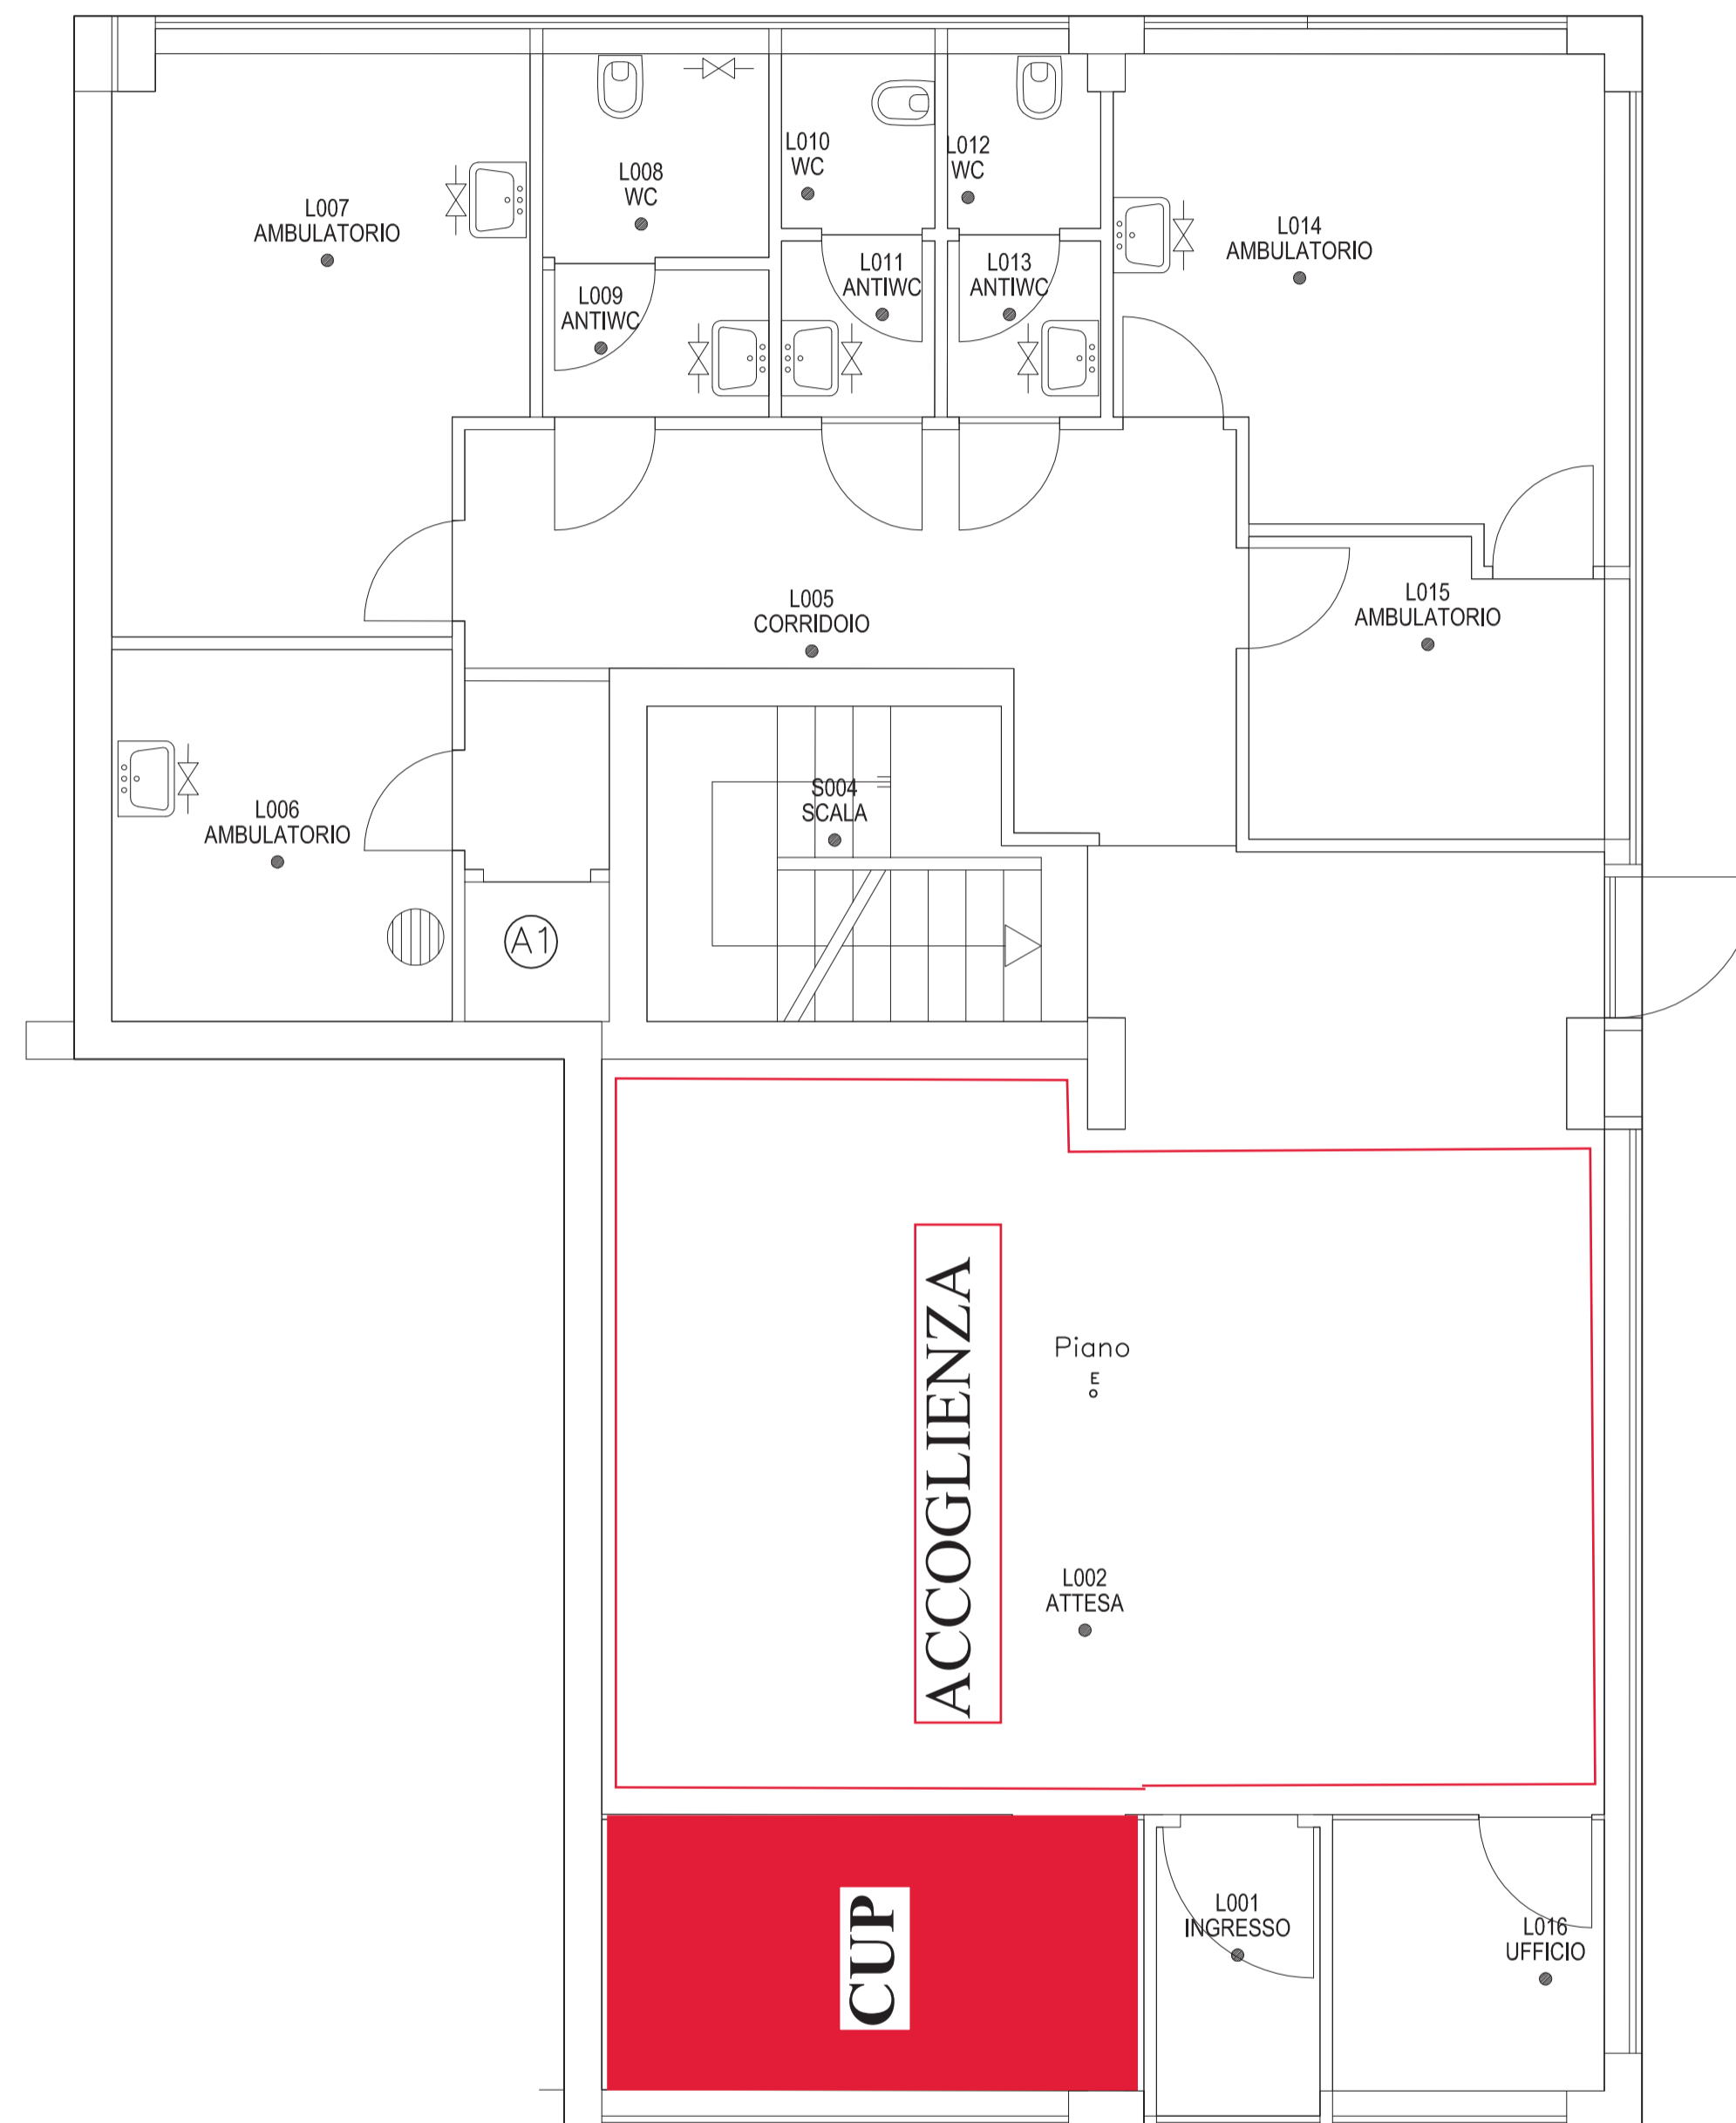

INGRESSO



AGG.	DATA	DESCRIZIONE	DIS.	VERIF.	APPROV.
0	01/06/19	PRIMA EMISSIONE		A.CAPALDO	R. TRAVERSO
PROT. M021745		n° file U12_50-U12_50B-F00.dwg	scala 1:100	emesso per:	
CLIENTE		ULSS 3 SERENISSIMA Multiservizio tecnologico integrato con fornitura di Energia per gli edifici in uso, a qualsiasi titolo, alle Pubbliche Amministrazioni Sanitarie edizione 2		<input type="checkbox"/> OFFERTA <input type="checkbox"/> DI MASSIMA <input type="checkbox"/> PRELIMINARE <input type="checkbox"/> INFORMAZIONE <input type="checkbox"/> APPROVAZIONE <input type="checkbox"/> COSTRUZIONE <input checked="" type="checkbox"/> ANAGRAFE Tec	
DESCRIZIONE		RILIEVO IMPIANTISTICO E SISTEMA DI GESTIONE DOCUMENTALE SITO : U12_50 - Centro Pediatrico-famigliare-prelievi - Chirignago EDIFICIO : U12_50B - Centro Prelievi PIANO : F00 - PIANO TERRA			




REGIONE NORD-EST
 Viale Ancona,5
 30170 Mestre - VE
 Tel.041/5456200 - Fax 041/5456260

Favaro Via della Soia PT



Lido 1P

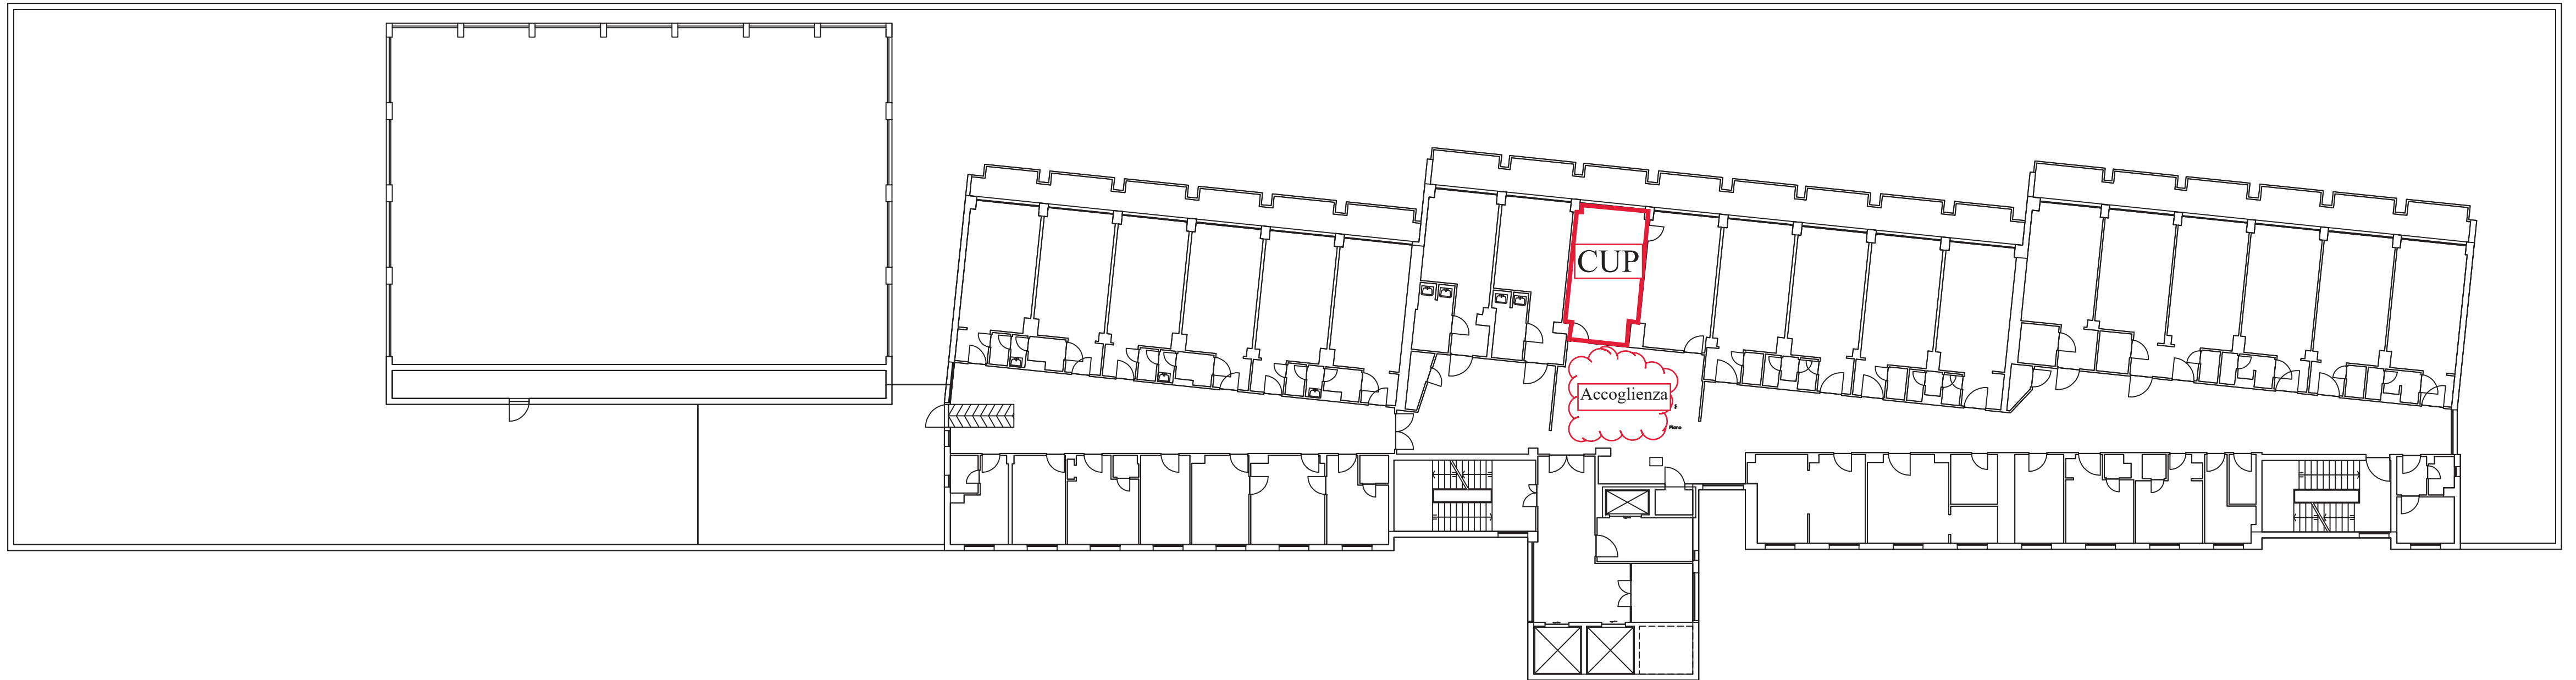

AGG.	DATA	DESCRIZIONE	DIS.	VERIF.	APPROV.
0	01/06/19	PRIMA EMISSIONE			A. CAPALDO R. TRAVERSO

Siram by VEOLIA		REGIONE NORD-EST Viale Anzani, 5 35170 Montebelluna - VE Tel. 041/5456200 - Fax 041/5456260	
PROT.	M021745	FILE	U12_47A12_47A-F01.dwg
CLIENTE	ULSS 3 SERENISSIMA Multiservizio tecnologico integrato con fornitura di Energia per gli edifici in uso, a qualsiasi titolo, alle Pubbliche Amministrazioni Sanitarie edizione 2		SCALA 1:100
DESCRIZIONE	RILIEVO IMPIANTISTICO E SISTEMA DI GESTIONE DOCUMENTALE SITO : U12_47 - Poliambulatorio - Lido EDIFICIO : U12_47A - Poliambulatorio - Lido di Venezia PIANO : F01 - PIANO I FUORTERRA		<input type="checkbox"/> OFFERTA <input type="checkbox"/> MODIFICA <input type="checkbox"/> MANUTENZIONE <input type="checkbox"/> PROVAZIONE <input type="checkbox"/> COSTRUZIONE <input checked="" type="checkbox"/> QUANTITATIVE