

Progetto - Planimetria aree esterne  
scala 1:200

## LEGENDA

- ZONIZZAZIONE CANTIERE**
- Area baraccamenti di cantiere
  - Baracca di cantiere
- VIABILITÀ ACCESSO AL PRONTO SOCCORSO**
- Percorso mezzi privati accesso Pronto Soccorso
  - Percorso mezzi di Pronto Soccorso alla camera calda
  - Passaggio ambulanze protetto
- VIABILITÀ ACCESSO AL CANTIERE**
- Percorso mezzi fornitori
  - Percorso mezzi del personale di cantiere (auto/furgoni)
  - Percorso pedonale collegamento baracche area delle lavorazioni
- ALLESTIMENTO DI CANTIERE**
- Recinzione area di cantiere con pannelli metallici
  - Cesata di cantiere

## LEGENDA DEI SIMBOLI GRAFICI

- ZONA NON OGGETTO D'INTERVENTO**
- Quote altimetriche di progetto finito architettonico  $\pm 0.00$  m
- Quote altimetriche di progetto rustico / finito strutturale  $\pm 0.00$  m


## NOTE GENERALI

Tutte le misure delle quote sono in centimetri, tranne dove espressamente indicato. Le quote riferite a porte e serramenti sono in centimetri.

### PRESCRIZIONI

- Il presente disegno deve essere interpretato insieme agli elaborati grafici impiantistici correlati ed alle specifiche.
- Le misure devono essere verificate dalla ditta esecutrice in cantiere e, in ogni caso, qualsiasi variazione dovrà essere comunicata alla D.L.
- Verificare eventuali interferenze con strutture e impianti esistenti.
- Dovranno essere verificate tutte le predisposizioni/formetrie/tracce presenti nelle tavole impiantistiche (tracce per nuovi scarichi condensa, tracce per spostamento lavandini, etc.).

## KEYPLAN

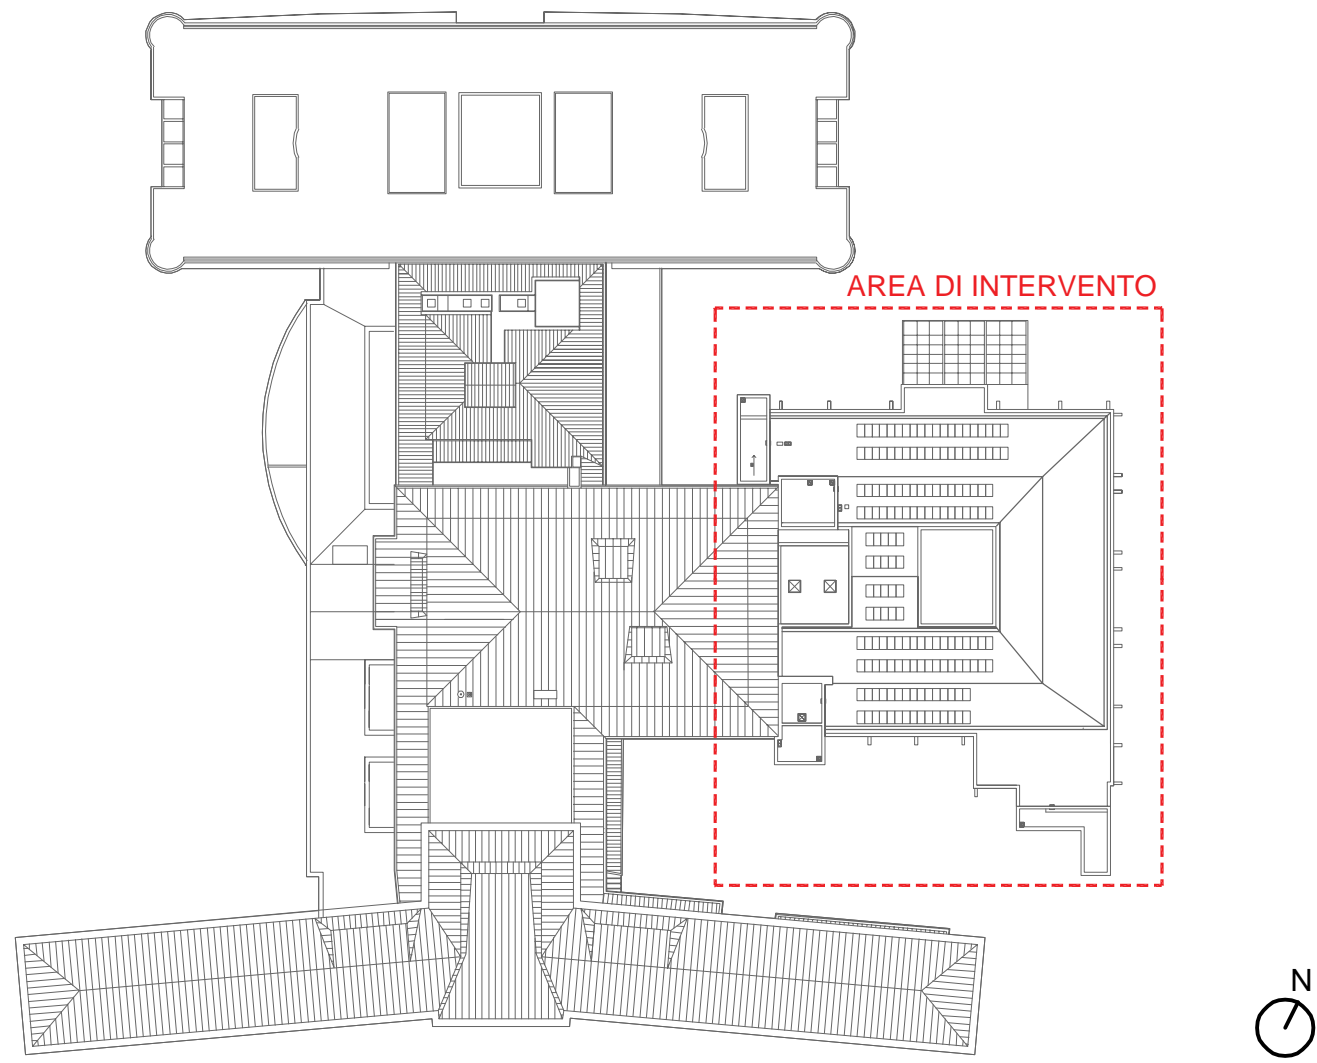

**Servizio Sanitario Nazionale - Regione del Veneto**  
**AZIENDA ULSS N° 3 SERENISSIMA**  
Via Don Federico Tosatto n° 147 30174 Venezia VE  
tel. 041/9657111 - P.E.C.: protocollo.aulss3@pecveneto.it

**Direzione Servizi Tecnici e Patrimoniali**  
Distretto Mirano Dolo

**PROGETTO ESECUTIVO**

**Progettazione esecutiva di n° 6 sale operatorie al 3° piano Blocco Est OD 03D Ospedale di Dolo (VE)**  
CUP J42C21000010002 - CIG B34E9CFC7C

**VISTO: IL DIRETTORE GENERALE:**  
DOTT. EDGARDO CONTATO

**VISTO: IL DIRETTORE SANITARIO:**  
DOTT. GIOVANNI CARRETTA

**RESPONSABILE UNICO PROG:**  
ING. PETER FRANCIS CASAGRANDE

**PROGETTISTA:**  
Ing. Luciano Viero

**COORDINATORE PER LA SICUREZZA IN FASE DI PROGETTAZIONE:**  
Ing. Luciano Viero

**COLLABORATORI:**

PROGETTAZIONE ARCH. E OPERE EDILI:  
Ing. Luciana Carraro

PROGETTAZIONE IMPIANTI ELETTRICI E SPECIALI:  
Ing. Daniela Scarpa

PROGETTAZIONE IMPIANTI MECCANICI:  
Ing. Andrea Toniolo

PROGETTAZIONE PREVENZIONE INCENDI:  
Ing. Paola Trevisani

DATA PRIMA REVISIONE:	CODICE ELABORATO:	SCALA:
29/11/2024	07324_E_SIC_EG_PL_GF_001_01	1:200
	REV. 01	

OGGETTO: Planimetria di cantierizzazione

REV.	DATA:	NOTE DI REVISIONE:	RED.	CON.	APP.
0	29/11/2024	PRIMA EMISSIONE	A.P.	L.C.	L.V.
1	21/02/2025	AGGIORNAMENTO	A.P.	L.C.	L.V.