


Planimetria generale - Piano terzo

Scala 1:100

KEYPLAN

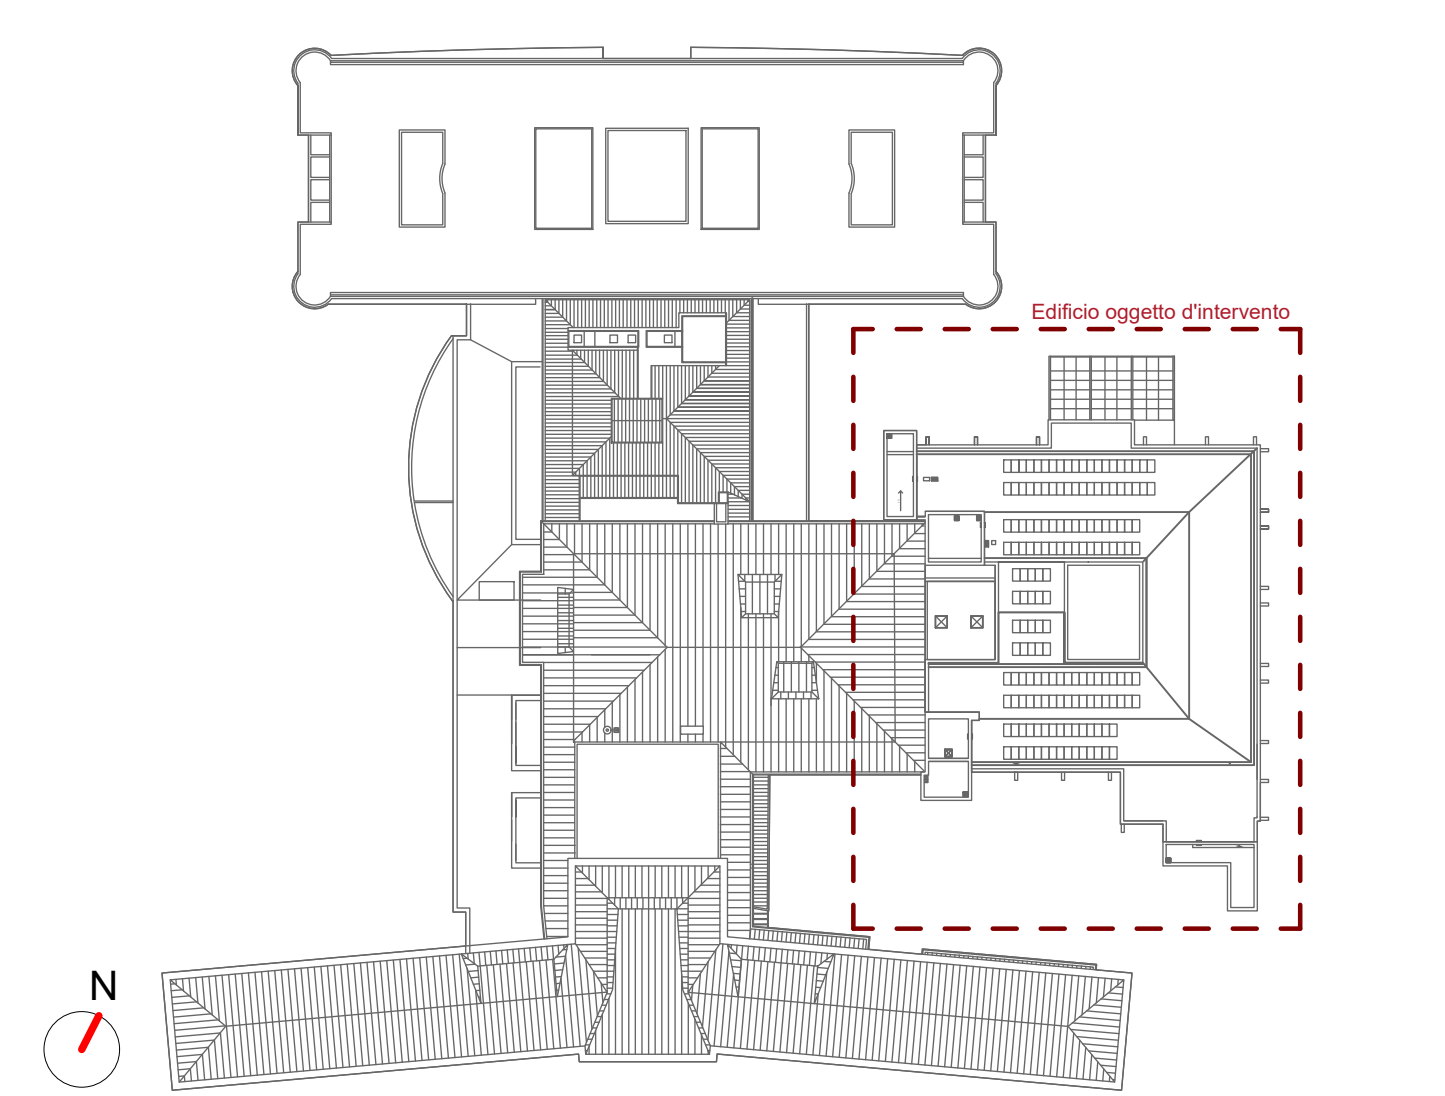

LEGENDA

- ZONIZZAZIONE CANTIERE**
- Area baraccamenti di cantiere
- VIABILITA' ACCESSO AL PRONTO SOCCORSO**
- Percorso mezzi privati accesso Pronto Soccorso
 - Percorso mezzi di pronto soccorso alla camera calda
- VIABILITA' ACCESSO AL CANTIERE**
- Percorso mezzi fornitori
 - Percorso mezzi del personale di cantiere (auto/furgoni)
 - Percorso pedonale collegamento baracche area delle lavorazioni
- ALLESTIMENTO DI CANTIERE**
- Recinzione area di cantiere con pannelli metallici
 - Limite ponteggio - protezione di tutti i passaggi pedonali e carrabili
- Altre legende:**
- Cesata di cantiere
 - Zona non oggetto di intervento

REGIONE DEL VENETO

ULSS3

SERENISSIMA

Servizio Sanitario Nazionale - Regione del Veneto

AZIENDA ULSS N° 3 SERENISSIMA

Via Don Federico Tosato n° 147 30174 Venezia VE

tel. 041/9657111 - P.E.C.: protocollo.ulss3@pecveneto.it

Direzione Servizi Tecnici e Patrimoniali

Distretto Mirano Dolo

PROGETTO ESECUTIVO

Progettazione esecutiva di n° 6 sale operatorie al 3° piano Blocco Est

OD 03D Ospedale di Dolo (VE)

CUP J42C21000010002 - CIG B34E9CF7C

VISTO: IL DIRETTORE GENERALE:
DOTT. EDGARDO CONTATO

VISTO: IL DIRETTORE SANITARIO:
DOTT. GIOVANNI CARRETTA

RESPONSABILE UNICO PROG:
ING. PETER FRANCIS CASAGRANDE

PROGETTAZIONE ESECUTIVA:

PRISMA ENGINEERING s.r.l.
via XI Febbraio, n° 2/a
35020 Villatora di Saonara (PD)
tel. +39 049 8786500
www.prismaengineering.it

PROGETTISTA:
Ing. Luciano Viero

COORDINATORE PER LA SICUREZZA IN FASE DI PROGETTAZIONE:
Ing. Luciano Viero

COLLABORATORI:

PROGETTAZIONE ARCH. E OPERE EDILI:
Ing. Lucrezia Carraro

PROGETTAZIONE IMPIANTI ELETTRICI E SPECIALI:
Ing. Daniela Scarpa

PROGETTAZIONE IMPIANTI MECCANICI:
Ing. Andrea Toniolo

PROGETTAZIONE PREVENZIONE INCENDI:
Ing. Paola Trevisani

DATA PRIMA REVISIONE:
29/11/2024

CODICE ELABORATO:
07324_E_SIC_EG_PL_P3_001_00

SCALA:
1:100

REV.
00

OGGETTO:
Planimetria di cantierizzazione - Piano Terzo

REV.	DATA:	NOTE DI REVISIONE:	RED.	CON.	APP.
0	29/11/2024	PRIMA EMISSIONE	A.P.	L.C.	L.V.