

Agenzia delle Entrate
CATASTO FABBRICATI
Ufficio Provinciale di
Venezia

Dichiarazione protocollo n. VE0120746 del 20/09/2022

Comune di Venezia

Sestiere San Marco (venezia Centro)

civ. 5201

Identificativi Catastali:

Sezione:

Foglio: 15

Particella: 1014

Subalterno: 6

Compilata da:

Golfetti Michele

Iscritto all'albo:

Geometri


Prov. Venezia

N. 2202


Planimetria

Scheda n. 1

Scala 1:200

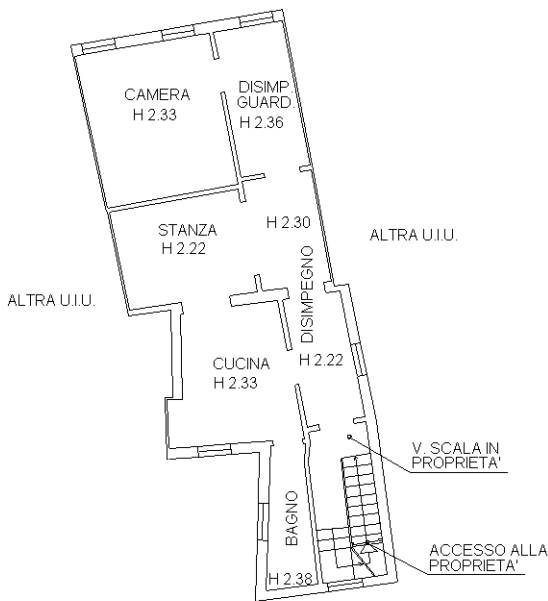


PIANO QUINTO

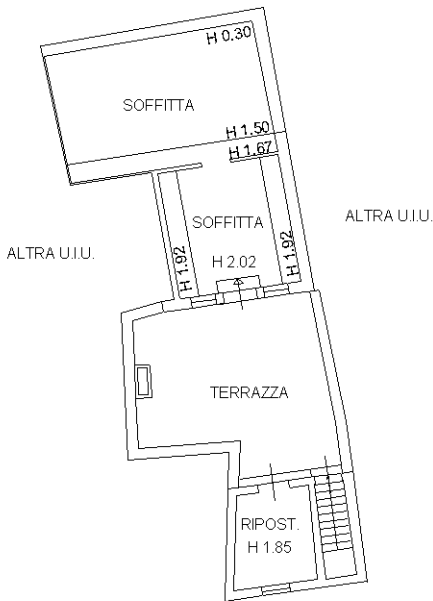

PIANO SESTO

Nord

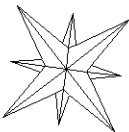

Ultima planimetria in atti