

Agenzia delle Entrate
CATASTO FABBRICATI
Ufficio Provinciale di
Venezia

Dichiarazione protocollo n. VE0112827 del 23/08/2022

Comune di Venezia

Sestiere San Marco (venezia Centro)

civ. 5201

Identificativi Catastali:

Sezione:

Foglio: 15

Particella: 1014

Subalterno: 12

Compilata da:

Golfetti Michele

Iscritto all'albo:

Geometri


Prov. Venezia

N. 2202

Planimetria


Scheda n. 1

Scala 1:200

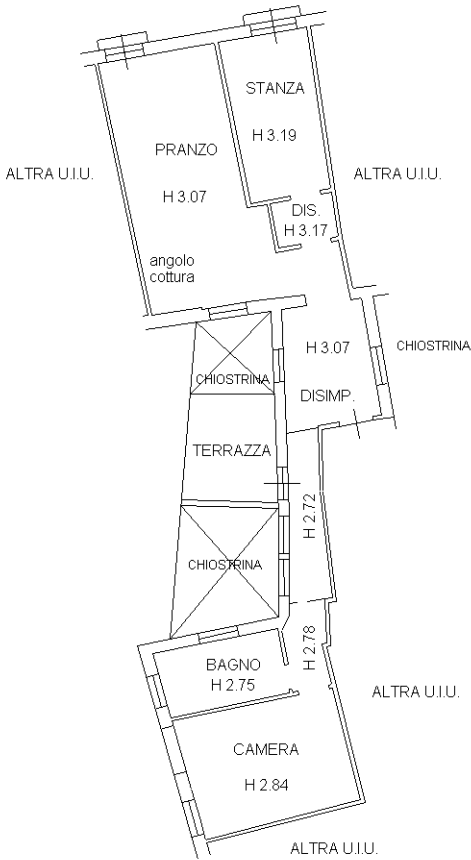

PIANO SECONDO

Nord

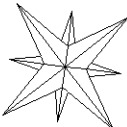

Ultima planimetria in atti

Data: 22/09/2022 - n. T341791 - Richiedente: 02798850273

Totale schede: 1 - Formato di acquisizione: A4(210x297) - Formato stampa richiesto: A4(210x297)