


Agenzia delle Entrate  
CATASTO FABBRICATI  
Ufficio Provinciale di  
Venezia

Planimetria	
Scheda n. 1	Scala 1:200

Dichiarazione protocollo n. VE0093498 del 04/09/2023	
Comune di Venezia	
Sestiere Castello (venezia Centro)	civ. 1964-1963
Identificativi Catastali:	Compilata da: Venturini Andrea
Sezione:	Iscritto all'albo: Architetti
Foglio: 16	
Particella: 4116	
Subalterno: 7	Prov. Venezia N. 1839

PIANO TERRA

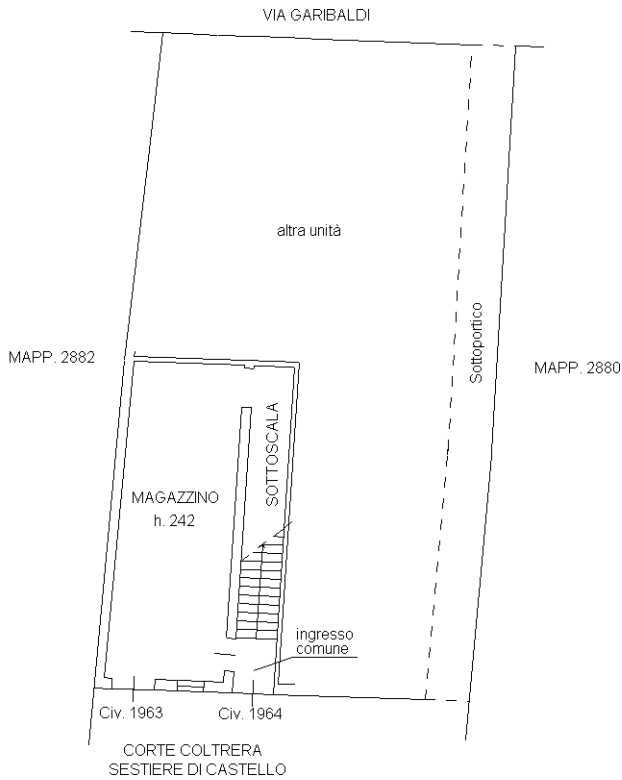

PIANO SECONDO

