


OSPEDALE DI DOLO - STRALCIO AEROFOTOGRAMMETRICO (scala a vista)



VISTA AEREA DELL'OSPEDALE DI DOLO (scala a vista)



STRALCIO DELLA ZONIZZAZIONE DEL PRG DEL COMUNE DI DOLO (zonizzazione Dolo ovest) - scala 1:1000

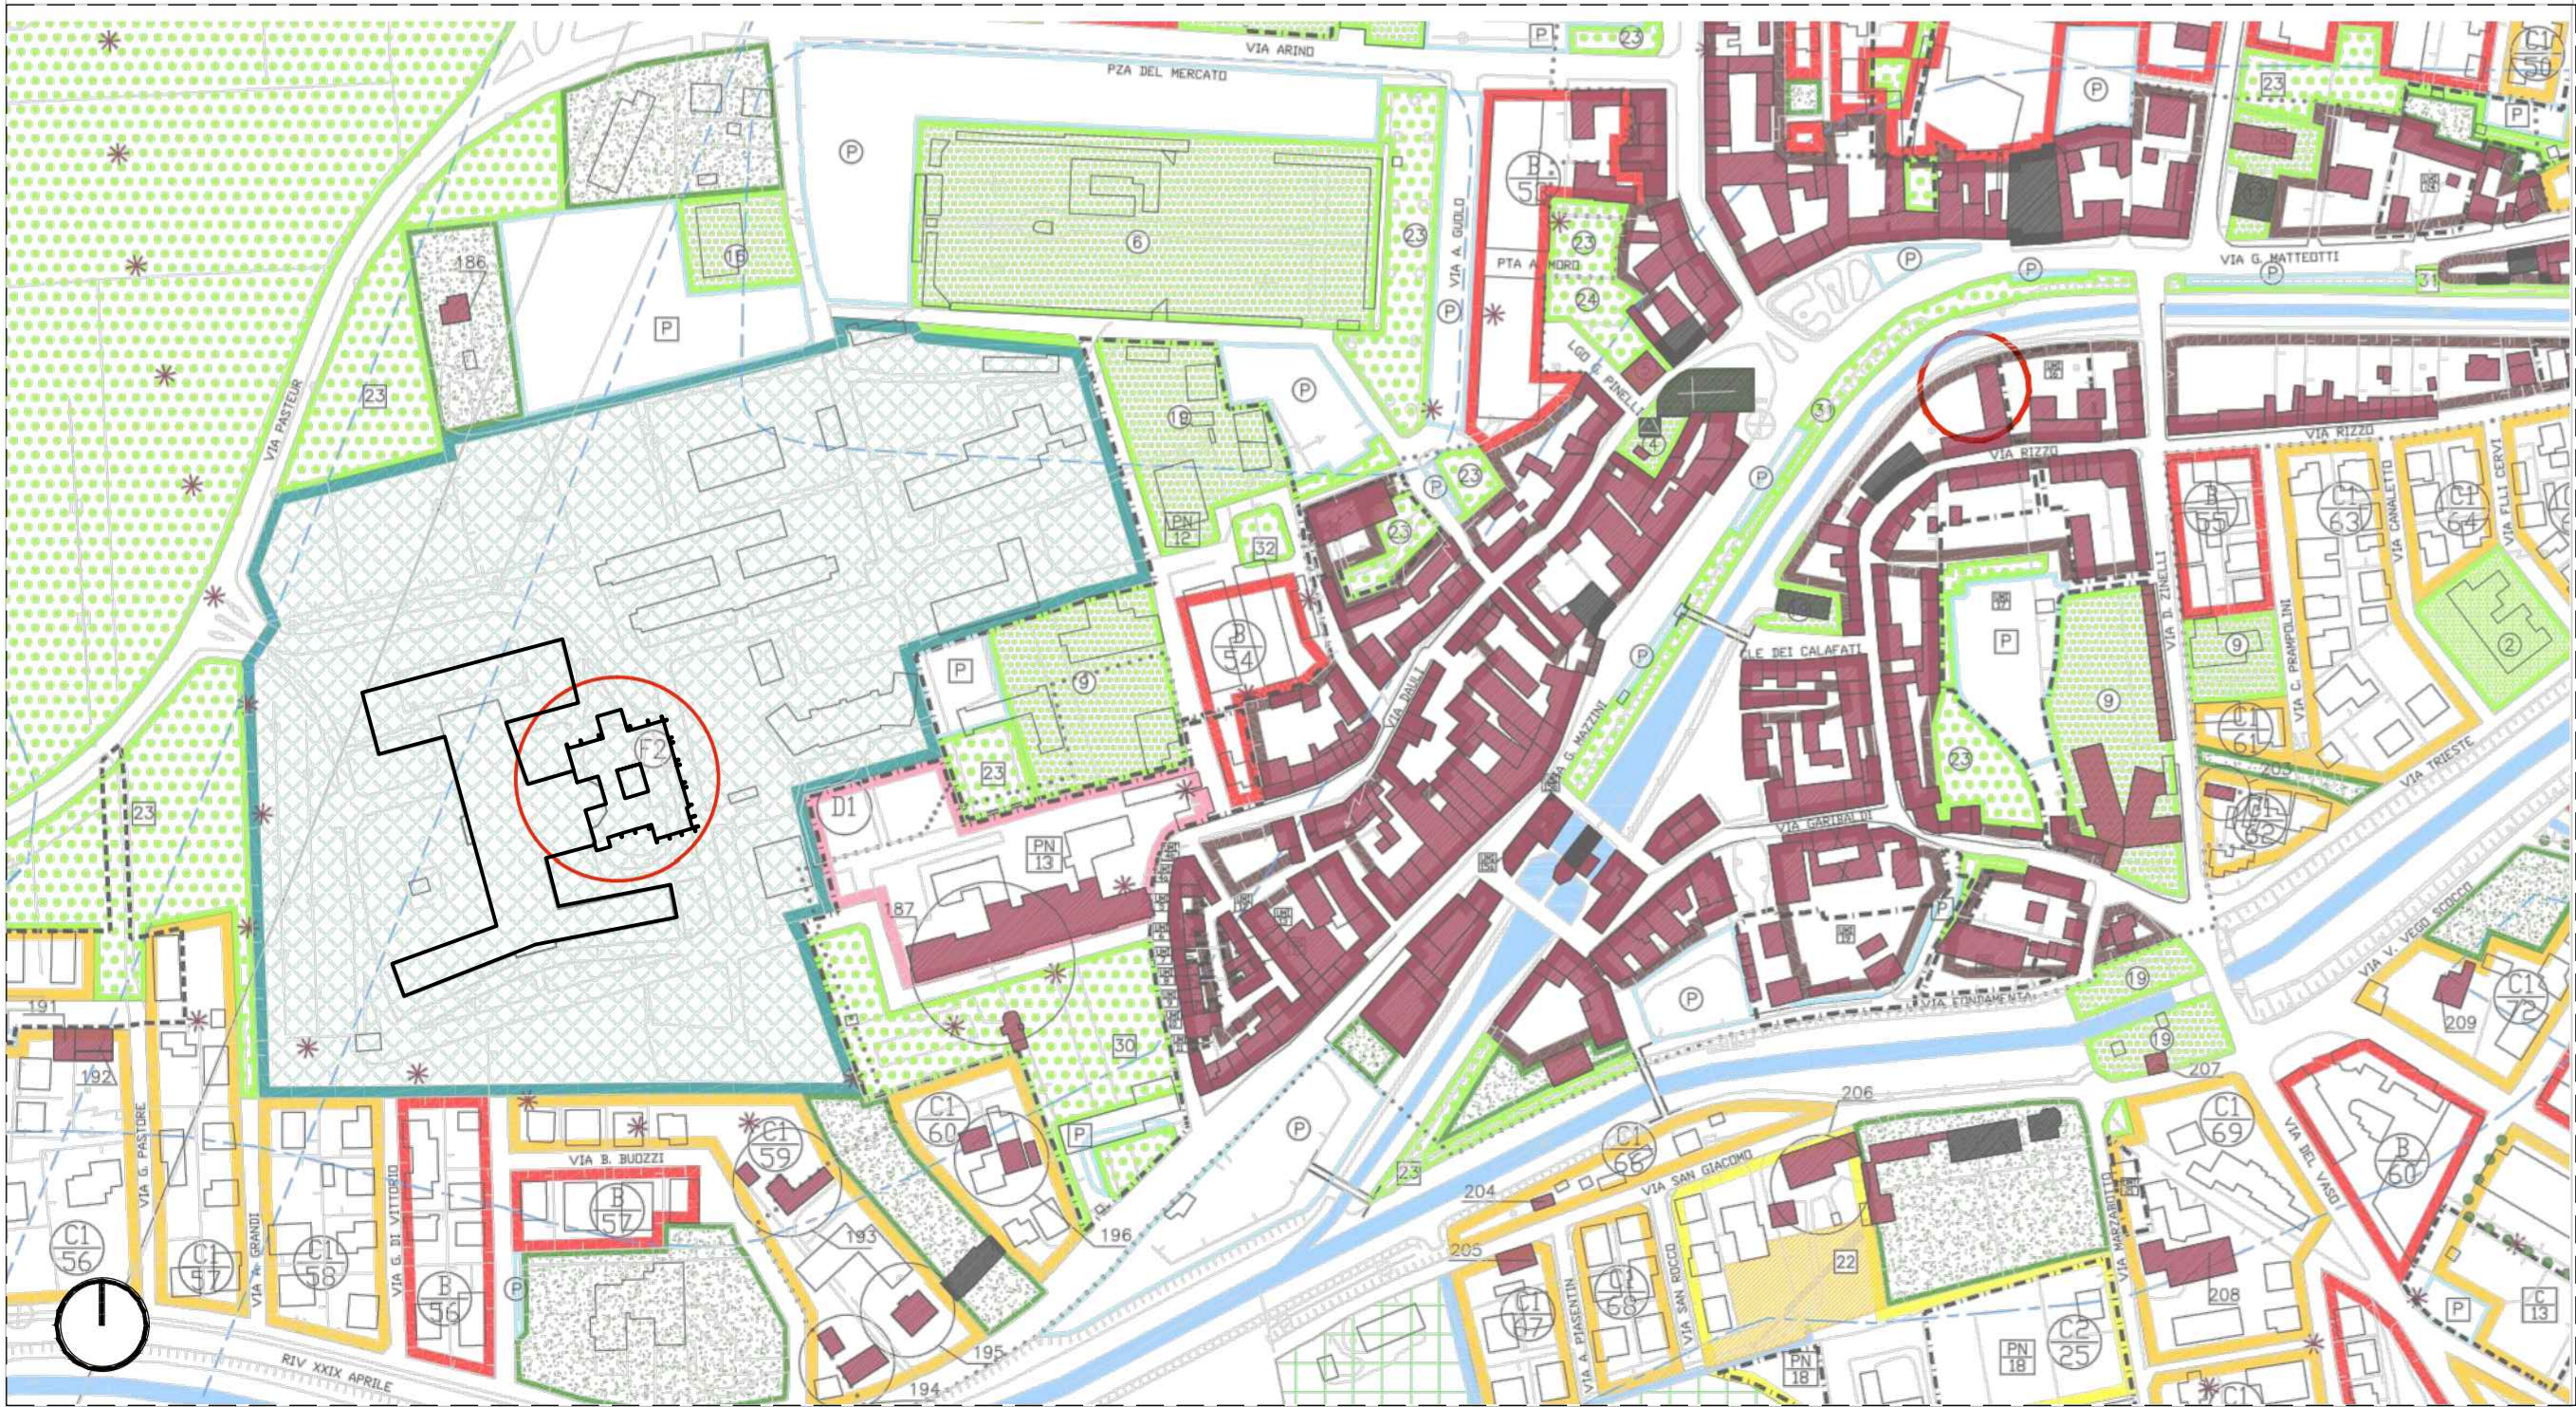

LEGENDA

Servizi di Interesse Comune

ZONE "1a" (art.27)

ZONE "1b" (art.27)

ZONE "1c" (art.27)

LOTTE INEDIFICATE (art. 12)

Sistema Insediativo

ZONE "A" (art. 23)

ZONE "B" (art. 24)

ZONE "C1" (art. 25)

ZONE "C2" (art. 26)

LOTTE INEDIFICATE (art. 12)

Vincoli e Fasce di Rispetto

AREE VINCOLATE AI SENSI art.134 D.L.vo 42/2004

FASCE DI RISPETTO STRADALE, FERROVIARIO, FLUVIALE (art.22), COME DI NOTEVOLE INTERESSE PUBBLICO DELLA RI

ELETTRODOTTO (art. 22)

METANOCONDOTTO (art. 22)

Zonizzazione

PERIMETRO STRUMENTI URBANISTICI ATTUATIVI VIGENTI (art. 10)

AMBITI SOGGETTI A COMPARTO OBBLIGATORIO (art. 11)

UNITA' MINIMA D'INTERVENTO (art. 11)

AMBITI SOGGETTI A STRUMENTI URBANISTICI ATTUATIVI (Progetti Norme – art. 15)

riferimento al tipo di attrezzatura esistente

1a: AREE PER L'ISTRUZIONE (art. 28)

1b: AREE PER ATTREZZATURE DI INTERESSE COMUNE (art. 28)

1c: AREE ATTREZZATE A PARCO, GIOCO E SPORT (art. 28)

AREE PER Parcheggio (art. 28)