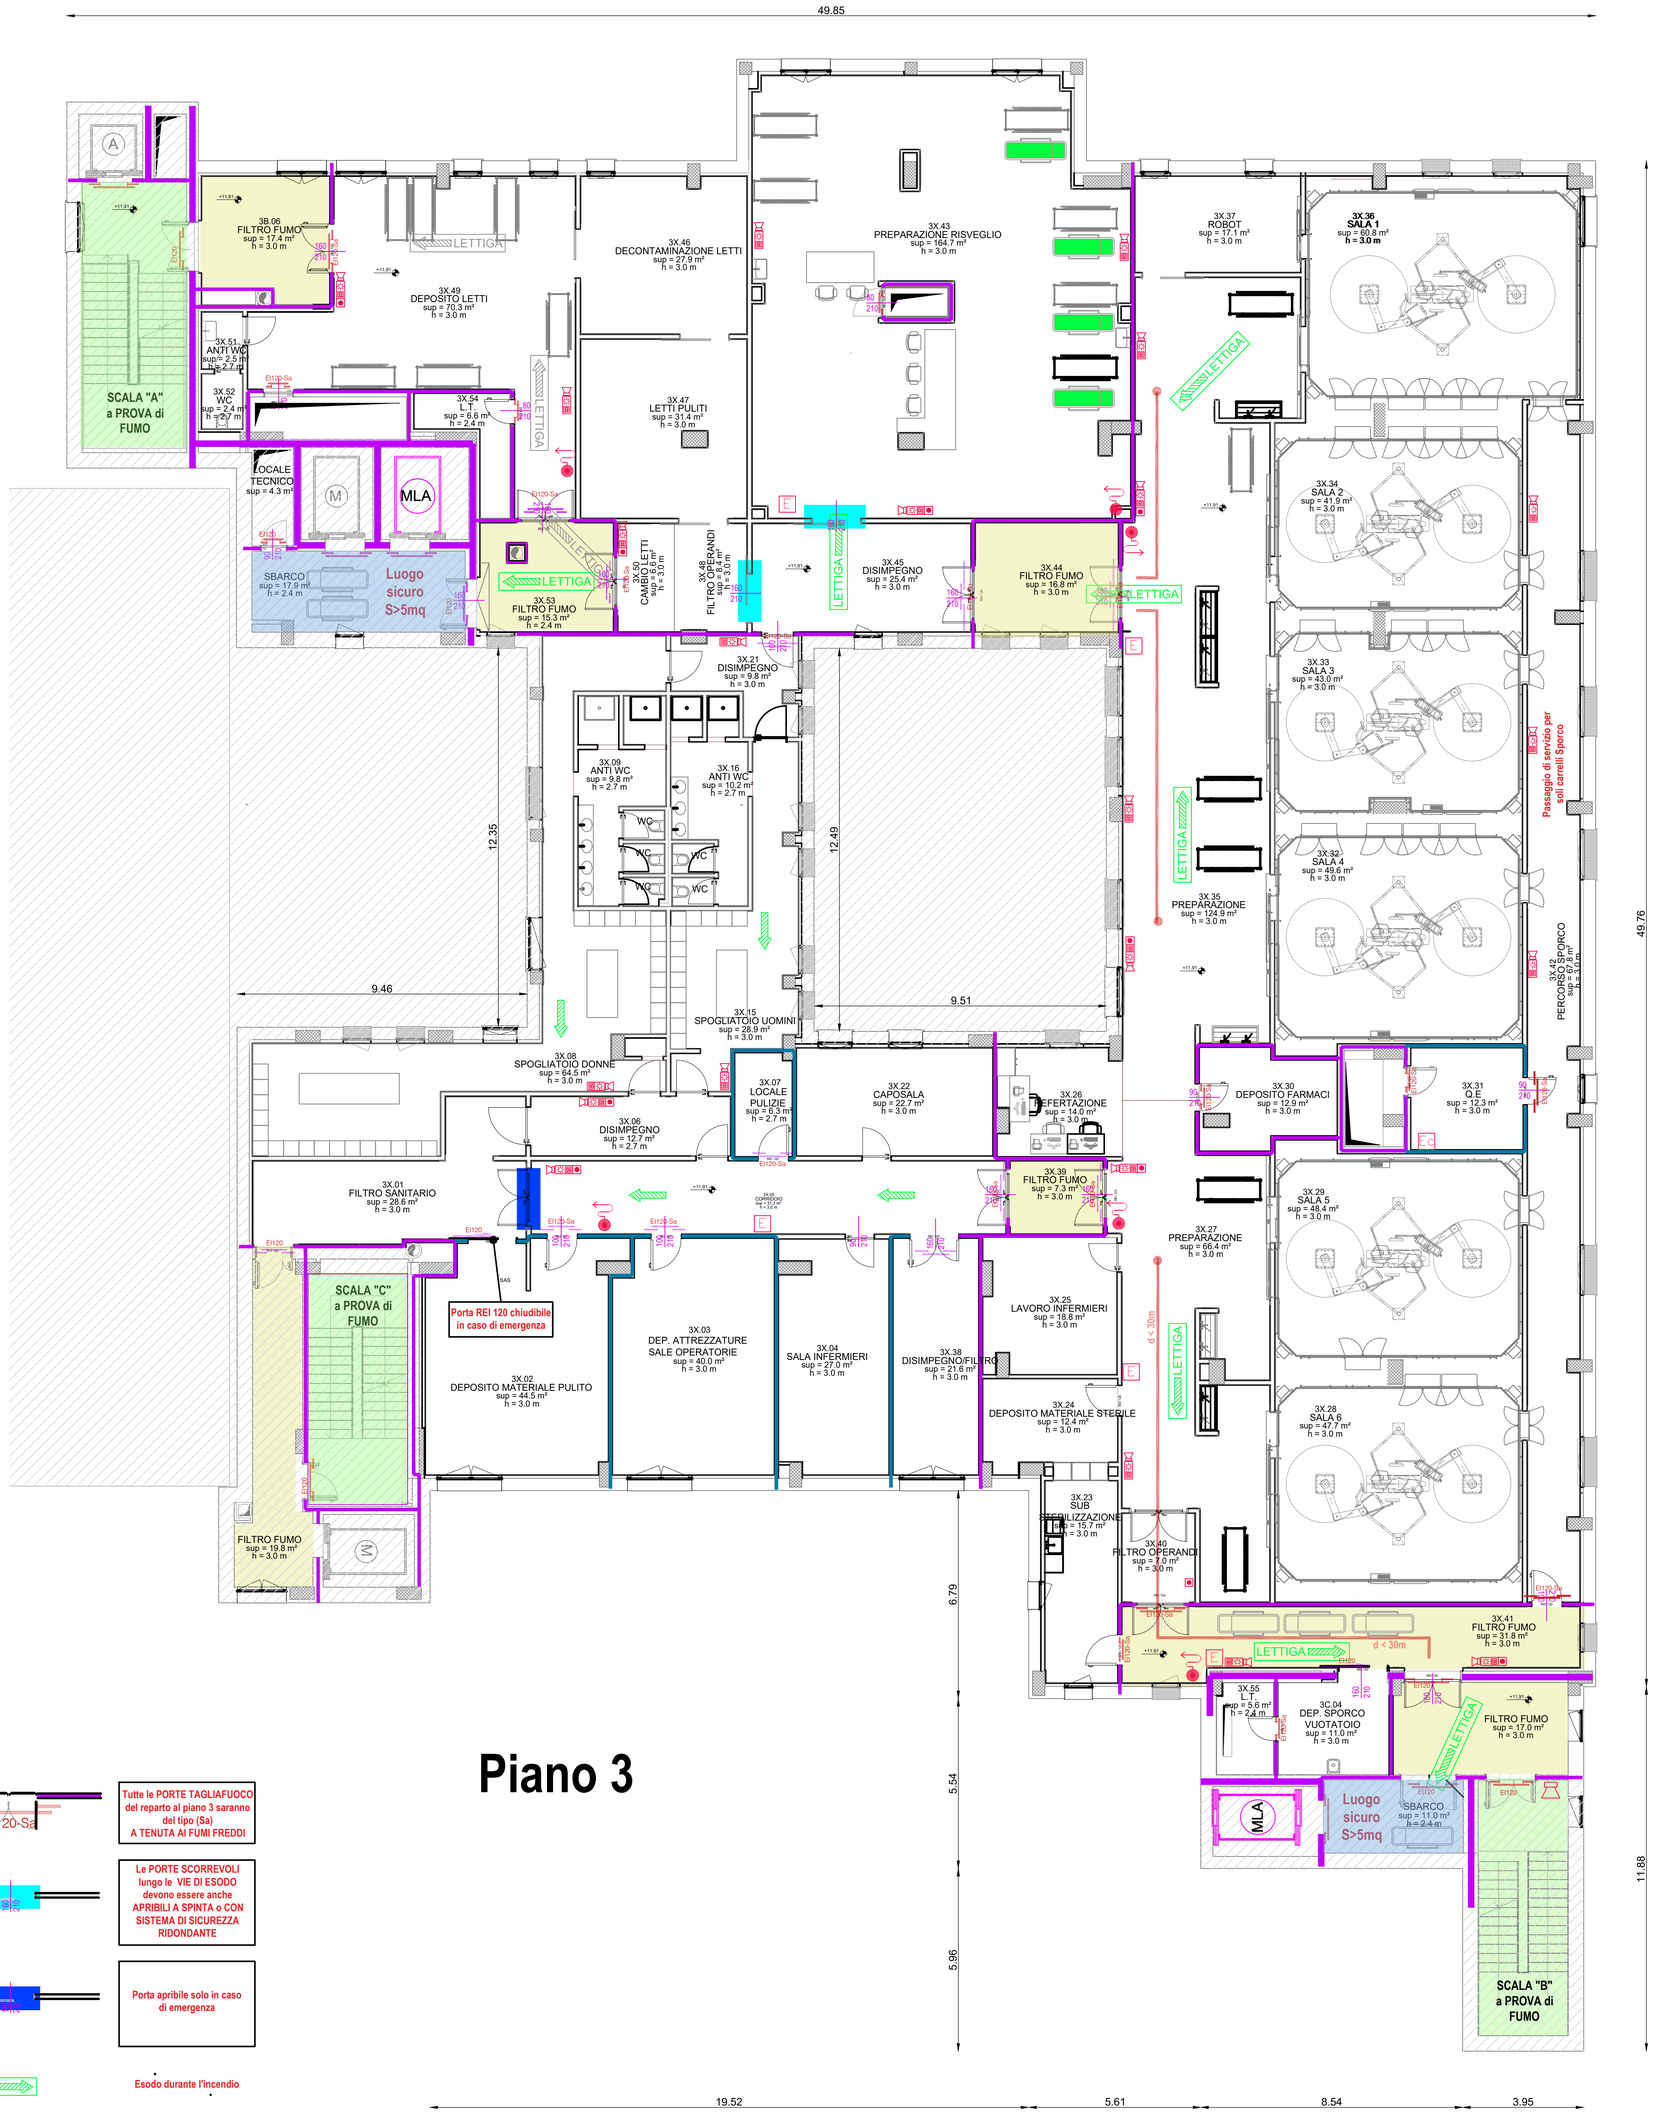

Piano 3

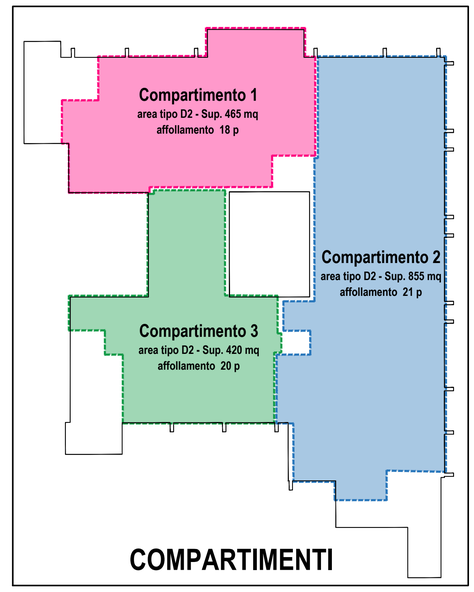

COMPARTIMENTI

SIMBOLOGIA	
	Area non oggetto d'intervento
	Porzione già sottoposta a perere VVF REGISTRO U.0029799 del 02/11/2021
	Filtro a prova di fumo
	Percorso orizzontale protetto
	Vano scala protetto
	Area dedicata montalettighe antincendio
	Parete tagliafuoco REI 30
	Parete tagliafuoco REI 60
	Parete tagliafuoco REI 90
	Parete tagliafuoco REI 120
E	Estintore portatile con agente estinguente di tipo a polvere
EC	Estintore portatile con agente estinguente di tipo ad anidride carbonica
	Idrante a muro con tubazione flessibile DN 45
	Pulsante di allarme manuale
DI	Avvisatore ottico-acustico
	Altoparlante
	Porta tagliafuoco
EI...-Sa	Identificativo caratteristiche porta tagliafuoco: resistenza al fuoco e tenuta ai FUMI FREDDI (Sa)
	Apertura a spinta mediante azionamento dispositivo a barra orizzontale
	Via d'esodo orizzontale
	Via d'esodo verso il basso
	Verifica esodo progressivo d < 30 mt
Q.E	Quadro elettrico
RAC	RAC Dati
	Sgancio di sezionamento elettrico / Imp. fotovoltaico

EI120-Sa

Tutte le PORTE TAGLIAFUOCO del reparto al piano 3 saranno del tipo (Sa) A TENUTA AI FUMI FREDDI

Le PORTE SCORREVOLI lungo le VIE DI ESODO devono essere anche APRIBILI A SPINTA o CON SISTEMA DI SICUREZZA RIDONDANTE

Porta apribile solo in caso di emergenza

LETTIGA — Esodo durante l'incendio

LETTIGA — Esodo a incendio spento

REGIONE DEL VENETO
ULSS3 SERENISSIMA

Servizio Sanitario Nazionale - Regione del Veneto
AZIENDA ULSS Nº 3 SERENISSIMA
Via Don Federico Tosatto nº 147 30174 Venezia VE
tel. 041/9657111 - P.E.C.:protocollo.aulss3@pecveneto.it

Direzione Servizi Tecnici e Patrimoniali
Distretto Mirano Dolo

PROGETTO ESECUTIVO

Progettazione esecutiva di n° 6 sale operatorie al 3° piano Blocco Est
OD 03D Ospedale di Dolo (VE)
CUP J42C21000010002 - CIG B34E9CFC7C

VISTO: IL DIRETTORE GENERALE:
DOTT. EDGARDO CONTATO

VISTO: IL DIRETTORE SANITARIO:
DOTT. GIOVANNI CARRETTA

RESPONSABILE UNICO PROG:
ING. PETER FRANCIS CASAGRANDE

PROGETTAZIONE ESECUTIVA:

PRISMA ENGINEERING

PRISMA ENGINEERING s.r.l.
via XI Febbraio, n.° 2/a
35020 Villatora di Saonara (PD)
tel. +39 049 8798500
www.prismaengineering.it

PROGETTISTA:
Ing. Luciano Viero

COORDINATORE PER LA SICUREZZA IN FASE DI PROGETTAZIONE:
Ing. Luciano Viero

COLLABORATORI:

PROGETTAZIONE ARCH. E OPERE EDILI:
Ing. Lucrezia Carraro

PROGETTAZIONE IMPIANTI ELETTRICI E SPECIALI:
Ing. Daniela Scarpa

PROGETTAZIONE IMPIANTI MECCANICI:
Ing. Andrea Toniolo

PROGETTAZIONE PREVENZIONE INCENDI:
Ing. Paola Trevisani

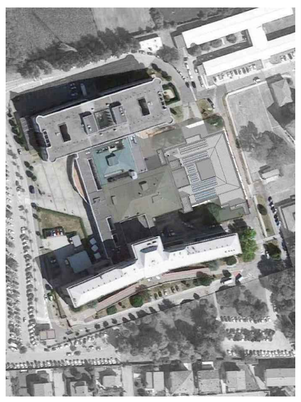

DATA PRIMA REVISIONE:	CODICE ELABORATO:	SCALA:
29/11/2024	07324_E_VVF_EG_PI_P3_005_01	1:100
	Rif. commessa · Fase · Disciplina · Formato · Contenuto · Livello · N. progressivo · Revisione	REV. 01

OGGETTO:
Pianta Sale Operatorie - Piano Terzo

REV.	DATA:	NOTE DI REVISIONE:	RED.	CON.	APP.
0	29/11/2024	PRIMA EMISSIONE	P.T.	P.T.	L.V.
1	21/02/2025	AGGIORNAMENTO PER VALIDAZIONE	P.T.	P.T.	L.V.