



Piano Copertura - Distribuzione elettrica principale
1 : 100

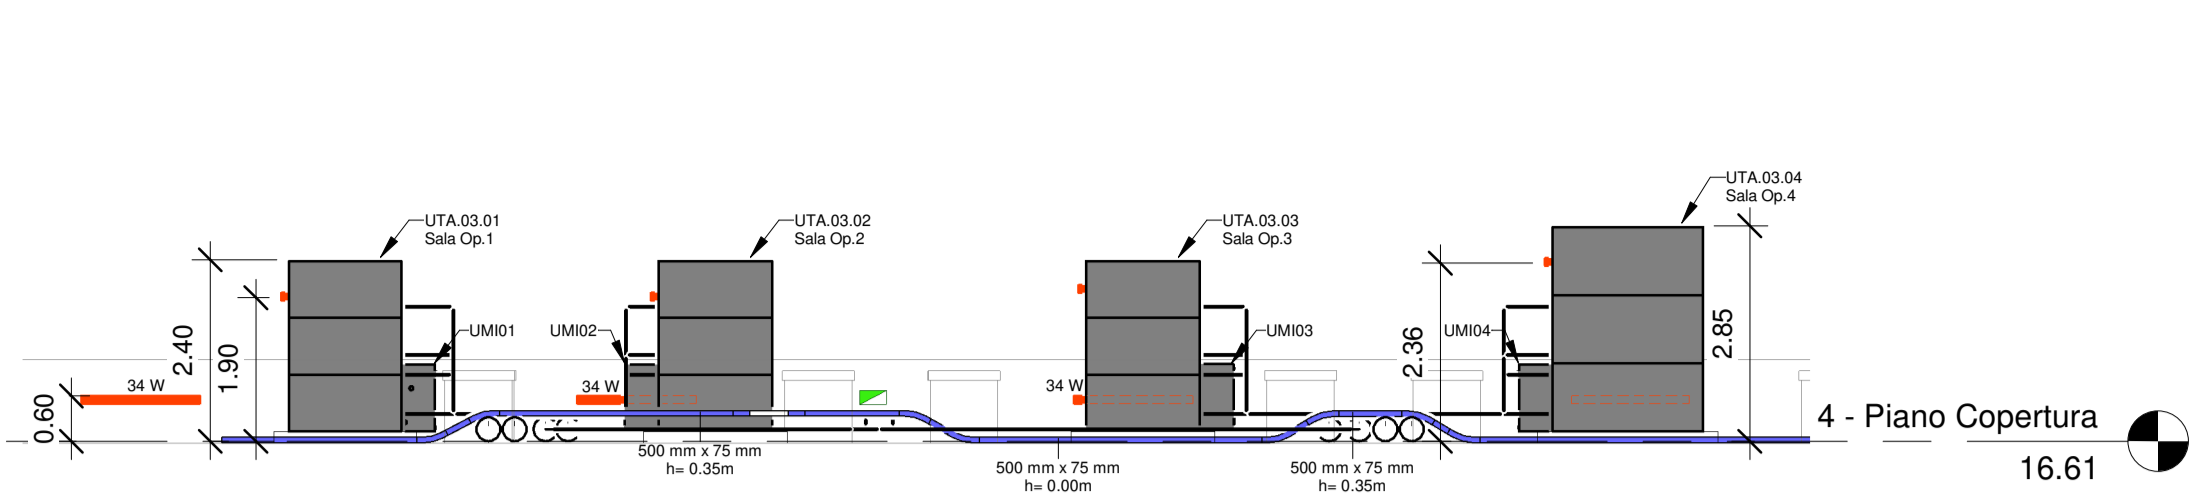

Sezione 1 - Distribuzione Principale
1 : 100

PARTICOLARE RIEMPIMENTO CANALI

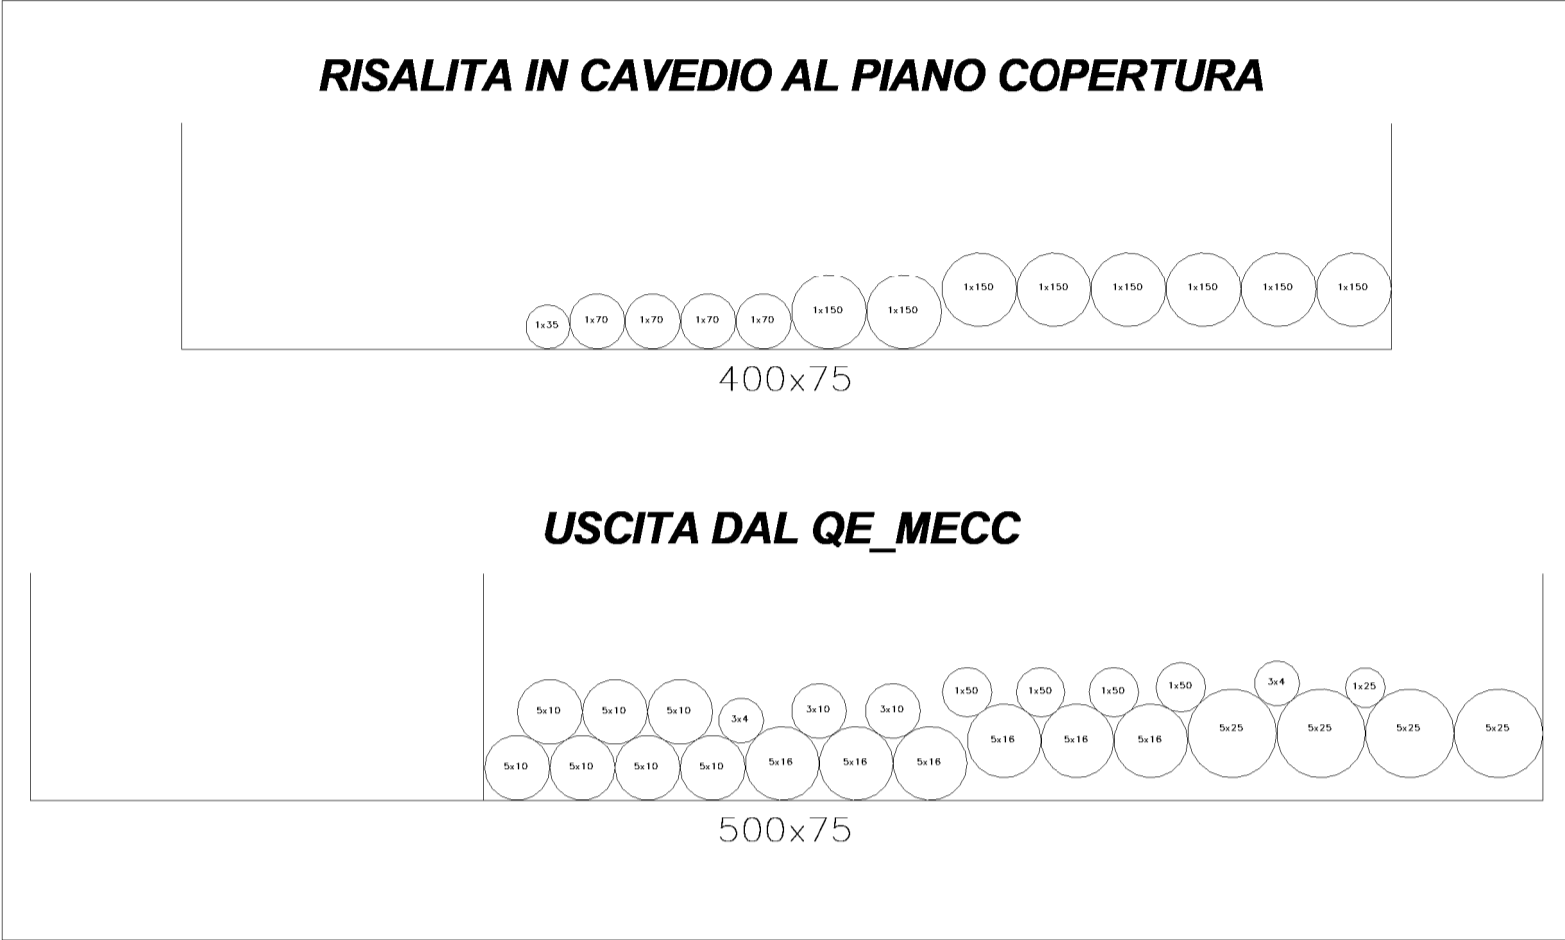

| LEGENDA SIMBOLI | |
|-----------------|--|
| Simbolo | Descrizione |
| | Quadro elettrico (simbolo generale) |
| | Canale in acciaio zincato per la distribuzione linee di ENERGIA e IMPIANTI SPECIALI completo di setto separatore |



Servizio Sanitario Nazionale - Regione del Veneto
AZIENDA ULSS N° 3 SERENISSIMA
Via Don Federico Tosatto n° 147 30174 Venezia VE
tel. 041/9657111 - P.E.C.:protocollo.aulss3@pecveneto.it

Direzione Servizi Tecnici e Patrimoniali
Distretto Mirano Dolo

PROGETTO ESECUTIVO

Progettazione esecutiva di n° 6 sale operatorie al 3° piano Blocco Est
OD 03D Ospedale di Dolo (VE)
CUP J42C21000010002 - CIG B34E9CFC7C

VISTO: IL DIRETTORE GENERALE:
DOTT. EDGARDO CONTATO

VISTO: IL DIRETTORE SANITARIO:
DOTT. GIOVANNI CARRETTA

RESPONSABILE UNICO PROG:
ING. PETER FRANCIS CASAGRANDE

PROGETTAZIONE ESECUTIVA:

PRISMA
ENGINEERING
PRISMA ENGINEERING s.r.l.
via XI Febbraio, n° 2/a
35020 Villatora di Saonara (PD)
tel. +39 049 8798500
www.prismaengineering.it

PROGETTISTA:
Ing. Luciano Viero

COORDINATORE PER
LA SICUREZZA IN FASE
DI PROGETTAZIONE:
Ing. Luciano Viero


COLLABORATORI:

PROGETTAZIONE ARCH. E
OPERE EDILI:
Ing. Lucrezia Carraro

PROGETTAZIONE IMPIANTI
MECCANICI:
Ing. Andrea Toniolo

PROGETTAZIONE IMPIANTI
ELETTRICI E SPECIALI:
Ing. Daniela Scarpa

PROGETTAZIONE
PREVENZIONE INCENDI:
Ing. Paola Trevisani

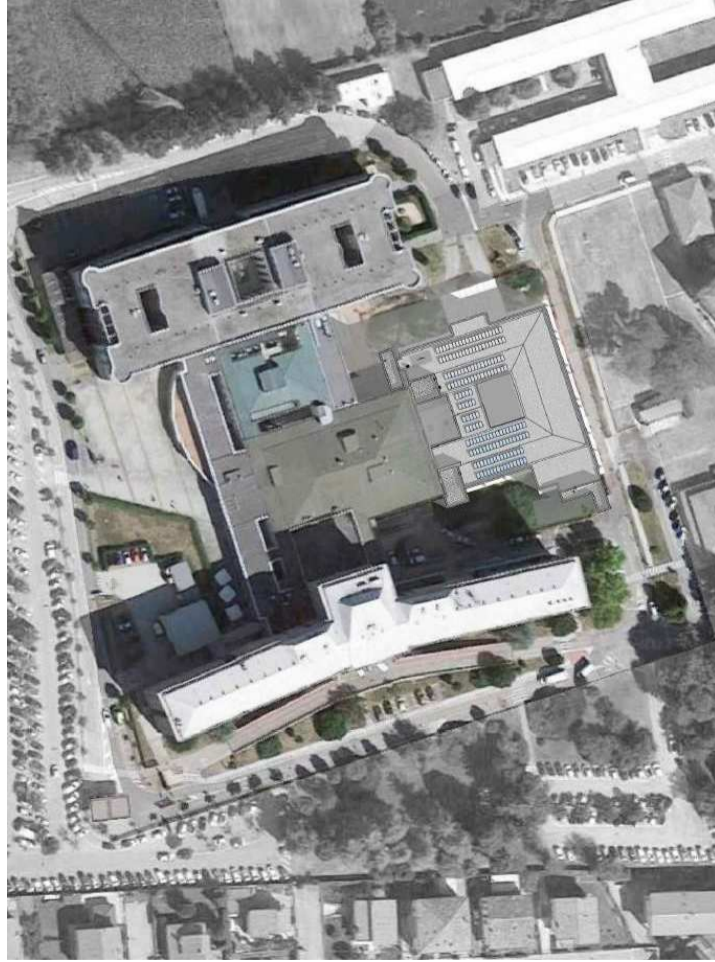

| | | |
|-----------------------|-----------------------------|---------|
| DATA PRIMA REVISIONE: | CODICE ELABORATO: | SCALA: |
| 29/11/2024 | 07324_E_ELE EG ED_PC_001_01 | 1 : 100 |
| REV. | 01 | |

OGGETTO: Distribuzione elettrica principale - Pianta Piano Copertura

| REV. | DATA: | NOTE DI REVISIONE: | RED. | CON. | APP. |
|------|------------|--------------------|------|------|------|
| 0 | 29/11/2024 | PRIMA EMISSIONE | P.T. | D.S. | L.V. |
| 1 | 21/02/2025 | AGGIORNAMENTO | P.T. | D.S. | L.V. |
| | | | | | |