


LEGENDA SIMBOLI		
Simbolo	Descrizione	Tariffa
	Pulsante di sblocco porta	VEN24-10.01.44.09
	Punto alimentazione elettroserratura	VEN24-10.01.46.22
	Punto alimentazione orologio digitale contasecondi per ambienti sterili con doppio quadrante per l'indicazione di ore-minuti e minuti-secondi	ELE.006
	Modulo di annullo antibatterico con led di segnalazione ad alta luminosità dotato di: n.1 pulsante di annullo (verde)	ELE.029
	Modulo di chiamata antibatterico a tirante	ELE.028
	Modulo di chiamata/annullo antibatterico con led di segnalazione ad alta luminosità dotato di: n.1 pulsante di chiamata (rosso); n.1 pulsante di annullo (verde); n.1 presa ad innesto sub-D 15 poli;	ELE.026
	Lampada di segnalazione impianto di chiamata infermiera	ELE.025
	Lampada di segnalazione impianto di chiamata infermiera con elettronica	ELE.024
	Pulsantiera paziente impianto di chiamata infermiera con spina sub-D 15 poli, dotata di: n.1 pulsante di chiamata (rosso)	ELE.027
	Terminale impianto di chiamata infermiere dotato di display LCD configurato come display centrale di reparto	ELE.033
	Stazione interfonica IP32	ELE.036
	Stazione interfonica asettica IP65	ELE.035
	Terminale di reparto camera	ELE.023
	Telecamera minidome da interno, risoluzione 6.0 MP.	ELE.055
	Telecamera fisheye 12MP	ELE.056
	Monitor TVCC	ELE.054
	Rack dati impianto TVCC	ELE.054
	NVR TVCC	ELE.054
	Postazione videofonica interna/esterna costituita da telecamera e tastiera di accesso reparto	ELE.038
	Postazione videofonica interna/esterna costituita da telecamera e tastiera di accesso reparto da tavolo	ELE.038

LEGENDA COLORI	
Colore	Descrizione
	Dispositivi impianto di chiamata infermiere
	Dispositivi impianto controllo accessi
	Dispositivi impianto interfonico
	Dispositivi impianto TVCC
	Dispositivi impianto Videofonico
	Dispositivi impianto Orologi

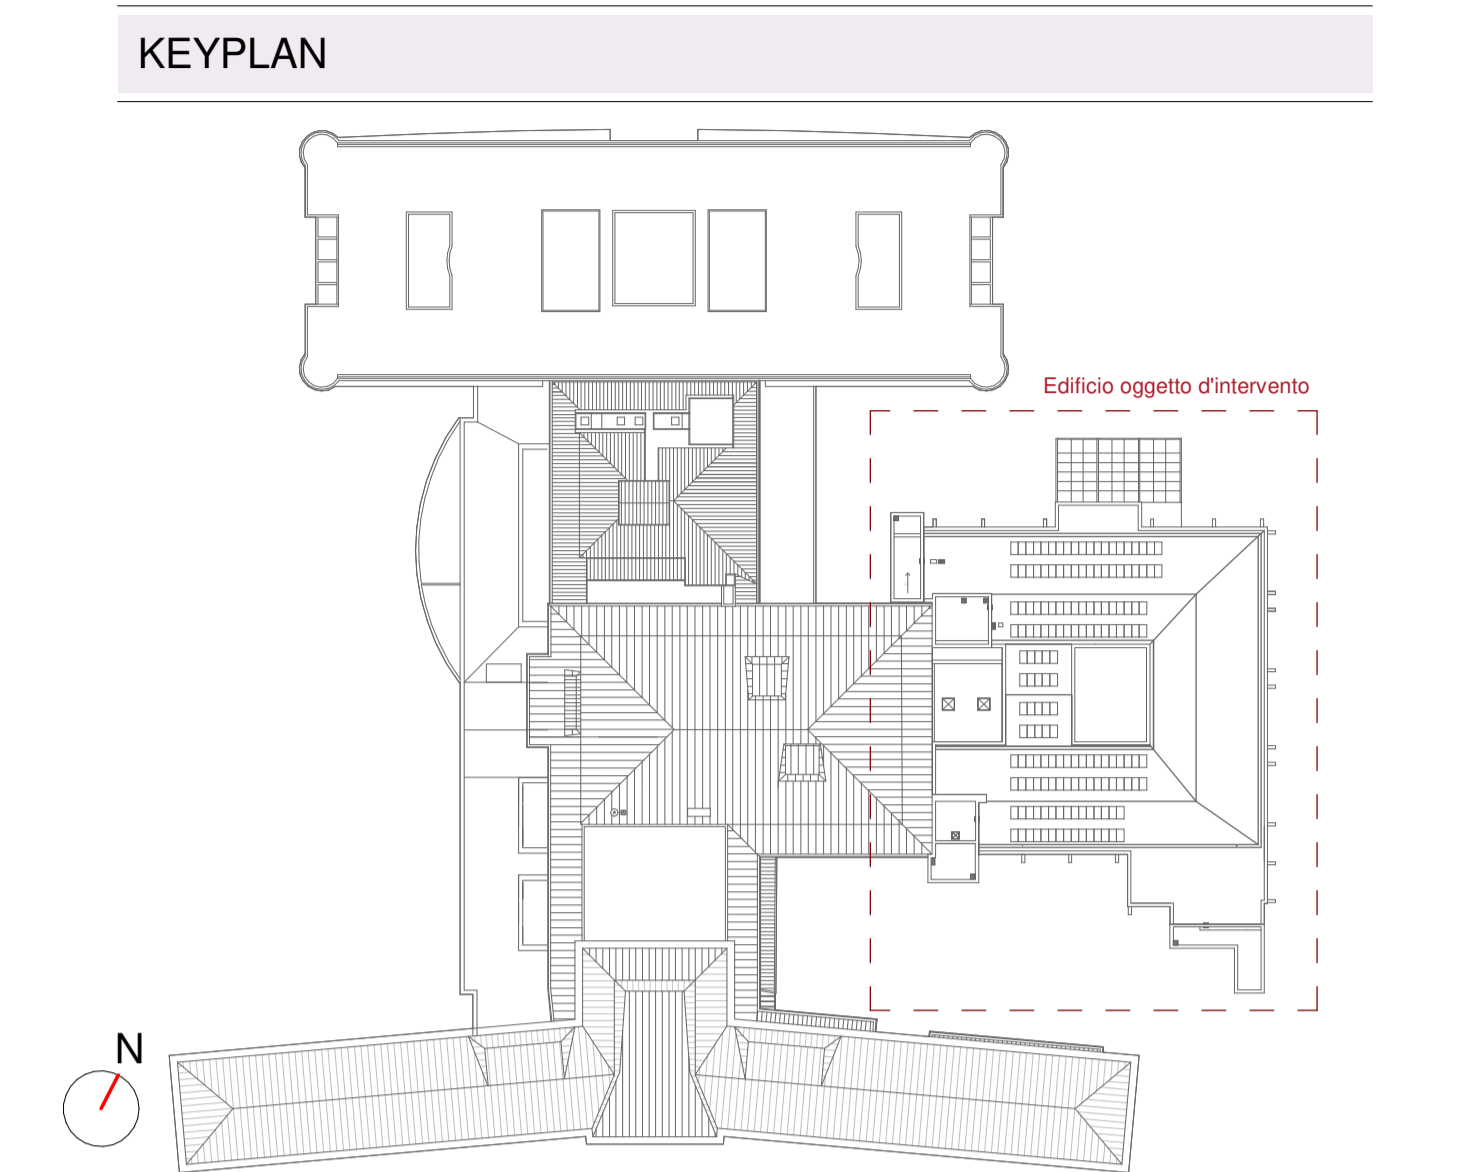

REGIONE DEL VENETO  
**ULSS3**  
SERENISSIMA

Servizio Sanitario Nazionale - Regione del Veneto  
**AZIENDA ULSS N° 3 SERENISSIMA**  
Via Don Federico Tosatto n° 147 30174 Venezia VE  
tel. 041/9657111 - P.E.C.: protocollo.aulss3@pecveneto.it

Direzione Servizi Tecnici e Patrimoniali  
Distretto Mirano Dolo

**PROGETTO ESECUTIVO**

Progettazione esecutiva di n° 6 sale operatorie al 3° piano Blocco Est  
OD 03D Ospedale di Dolo (VE)  
CUP J42C21000010002 - CIG B34E9CFC7C

VISTO: IL DIRETTORE GENERALE:  
DOTT. EDGARDO CONTATO

VISTO: IL DIRETTORE SANITARIO:  
DOTT. GIOVANNI CARRETTA

RESPONSABILE UNICO PROG:  
ING. PETER FRANCIS CASAGRANDE

PROGETTAZIONE ESECUTIVA:  
  
PRISMA ENGINEERING s.r.l.  
via XI Febbraio, n° 2/a  
35020 Villatora di Saonara (PD)  
tel. +39 049 6798500  
www.prismaengineering.it

PROGETTISTA:  
Ing. Luciano Viero

COORDINATORE PER LA SICUREZZA IN FASE DI PROGETTAZIONE:  
Ing. Luciano Viero

COLLABORATORI:

PROGETTAZIONE ARCH. E OPERE EDILI: Ing. Lucrezia Carraro	PROGETTAZIONE IMPIANTI ELETTRICI E SPECIALI: Ing. Daniela Scarpa
PROGETTAZIONE IMPIANTI MECCANICI: Ing. Andrea Toniolo	PROGETTAZIONE PREVENZIONE INCENDI: Ing. Paola Trevisani

DATA PRIMA REVISIONE:	CODICE ELABORATO:	SCALA:
29/11/2024	07324_E_ELE_EG_ES_P3_001_01	1:100
REV.	Rit. commessa Fase Disciplina Formato Contenuto Livello N. progressivo Revisione	REV. 01

OGGETTO: Impianti Speciali - Pianta Piano Terzo

REV.	DATA:	NOTE DI REVISIONE:	RED.	CON.	APP.
0	29/11/2024	PRIMA EMISSIONE	P.T.	D.S.	L.V.
1	21/02/2025	AGGIORNAMENTO	P.T.	D.S.	L.V.