


Agenzia delle Entrate
CATASTO FABBRICATI
Ufficio Provinciale di
Venezia

Planimetria	
Scheda n. 1	Scala 1:200

Dichiarazione protocollo n° VE0093862 del 05/09/2023	
Comune di Venezia	
Sestiere San Marco (venezia Centro)	civ. 2013/A
Identificativi Catastali:	Compilata da: Venturini Andrea
Sezione:	Iscritto all'albo: Architetti
Foglio: 15	
Particella: 2902	
Subalterno: 2	Prov. Venezia N. 1839

PIANO TERRA

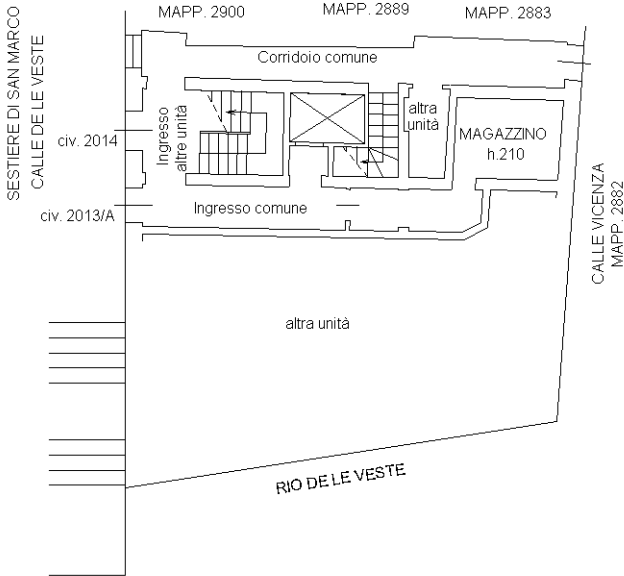

PIANO PRIMO

