

Agenzia delle Entrate
CATASTO FABBRICATI
Ufficio Provinciale di
Venezia

Dichiarazione protocollo n. VE0112820 del 23/08/2022

Comune di Venezia

Sestiere Cannaregio (venezia Centro)

civ. 3590

Identificativi Catastali:

Sezione:

Foglio: 12

Particella: 726

Subalterno: 7

Compilata da:

Golfetti Michele

Iscritto all'albo:
Geometri


Prov. Venezia

N. 2202


Planimetria

Scheda n. 1


Scala 1:200

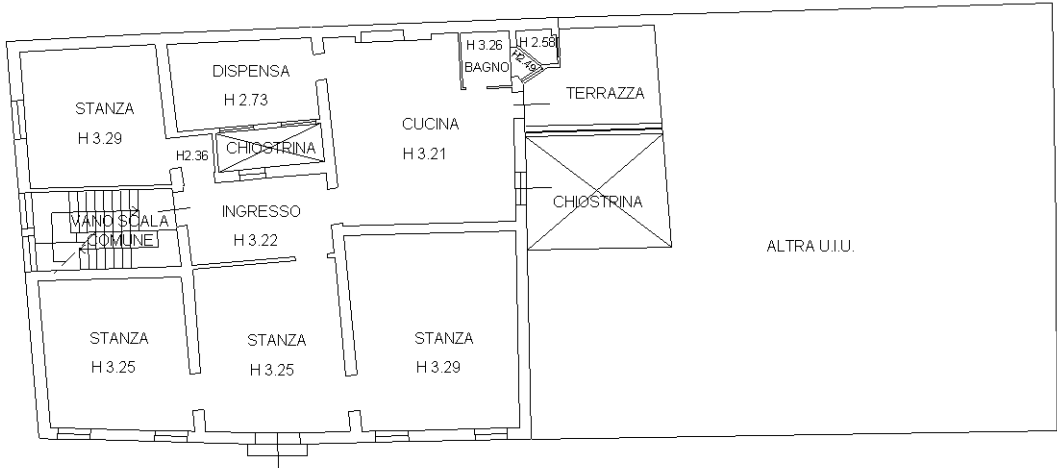

PIANO PRIMO

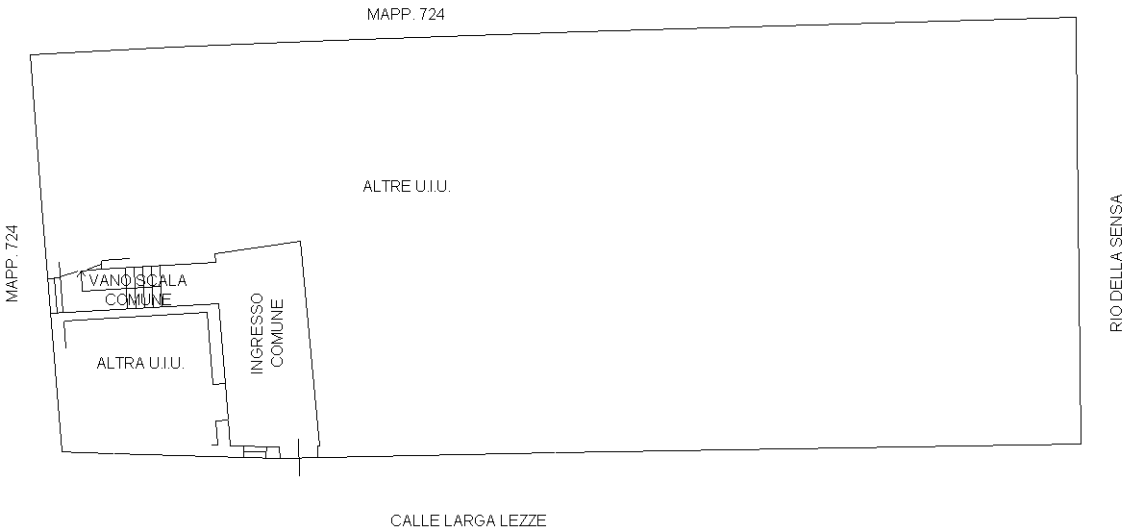

PIANO TERRA

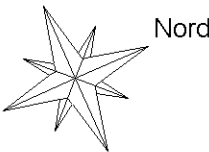

Ultima planimetria in atti