

Agenzia delle Entrate
CATASTO FABBRICATI
Ufficio Provinciale di
Venezia

Dichiarazione protocollo n. VE0115311 del 05/09/2022

Comune di Venezia

Sestiere Cannaregio (venezia Centro)

civ. 3590

Identificativi Catastali:

Sezione:

Foglio: 12

Particella: 726

Subalterno: 9

Compilata da:

Golfetti Michele

Iscritto all'albo:
Geometri

Prov. Venezia


N. 2202

Planimetria


Scheda n. 1

Scala 1:200


SCHEDA 1 DI 2

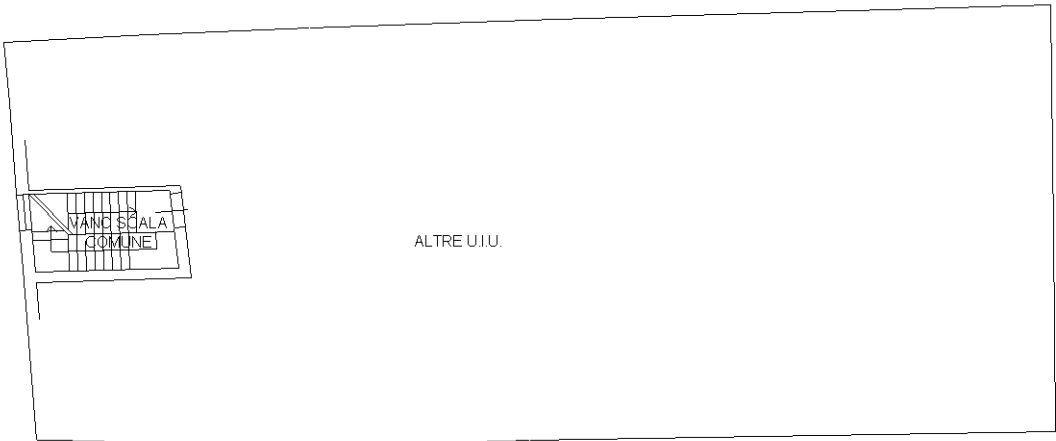

PIANO PRIMO

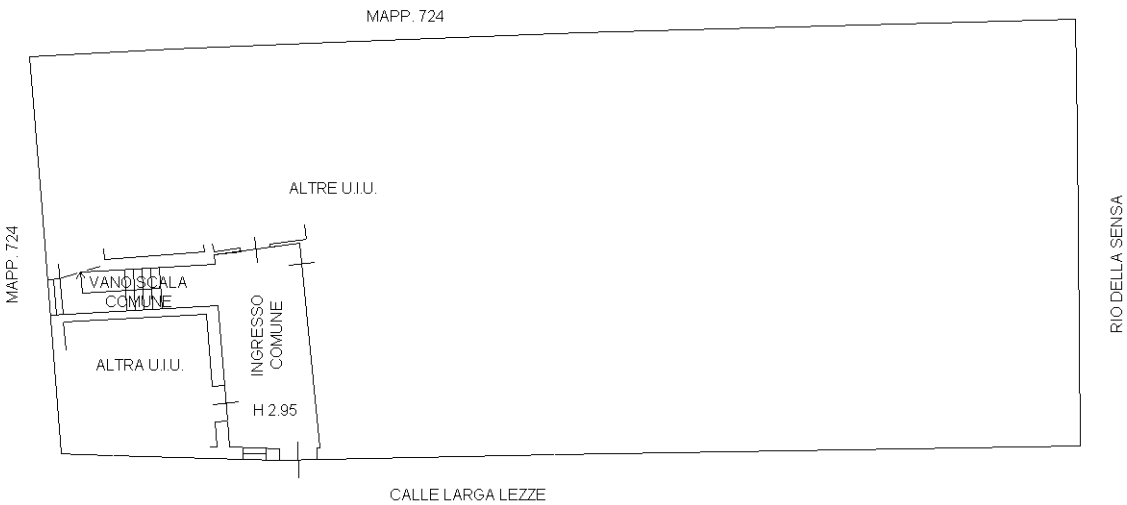

PIANO TERRA

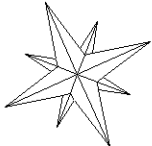

Ultima planimetria in atti

Agenzia delle Entrate
CATASTO FABBRICATI
Ufficio Provinciale di
Venezia

Dichiarazione protocollo n. VE0115311 del 05/09/2022

Comune di Venezia

Sestiere Cannaregio (venezia Centro)

civ. 3590

Identificativi Catastali:

Sezione:

Foglio: 12

Particella: 726

Subalterno: 9

Compilata da:

Golfetti Michele

Iscritto all'albo:
Geometri

Prov. Venezia


N. 2202

Planimetria


Scheda n. 2

Scala 1:200


SCHEDA 2 DI 2

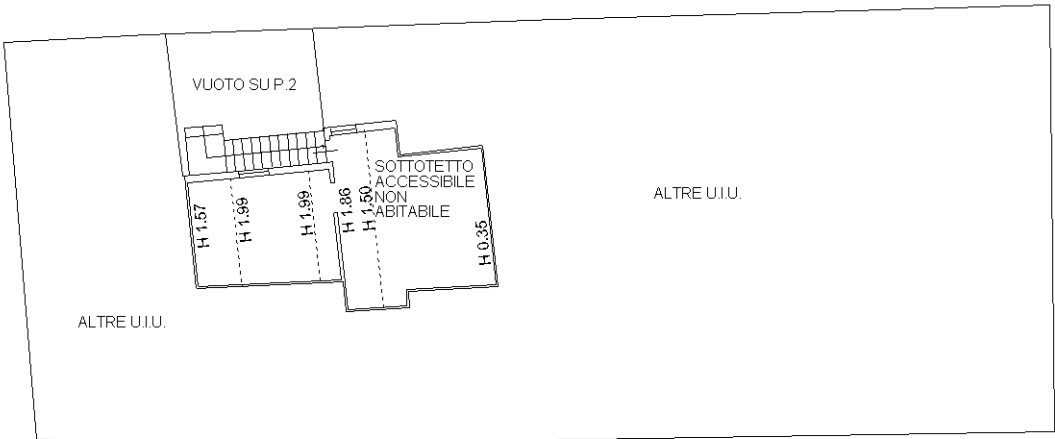

PIANO TERZO

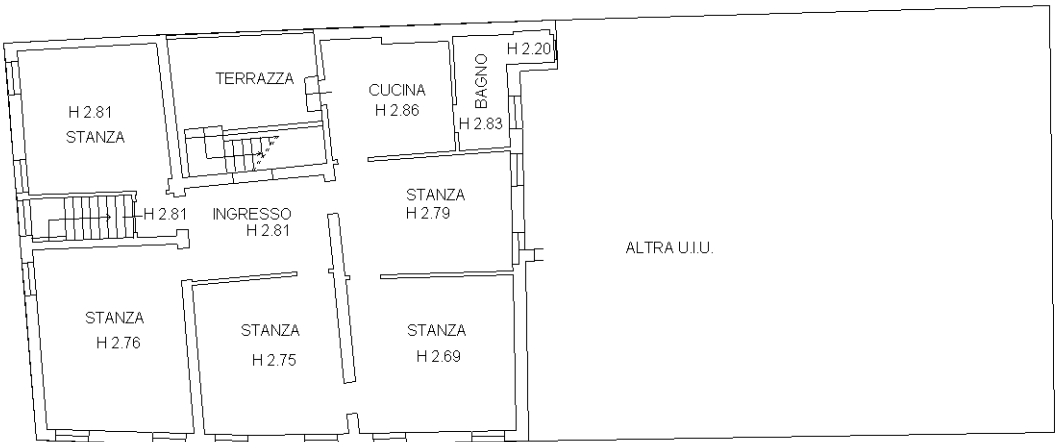

PIANO SECONDO

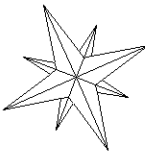

Nord

Ultima planimetria in atti