

**Agenzia delle Entrate**  
**CATASTO FABBRICATI**  
**Ufficio Provinciale di**  
**Venezia**

Dichiarazione protocollo n. VE0115311 del 05/09/2022

Comune di Venezia

Sestiere Cannaregio (venezia Centro)

civ. 3590

Identificativi Catastali:

Sezione:

Foglio: 12

Particella: 726

Subalterno: 10

Compilata da:

Golfetti Michele

Iscritto all'albo:

Geometri


Prov. Venezia

N. 2202

Planimetria

Scheda n. 1

Scala 1:200

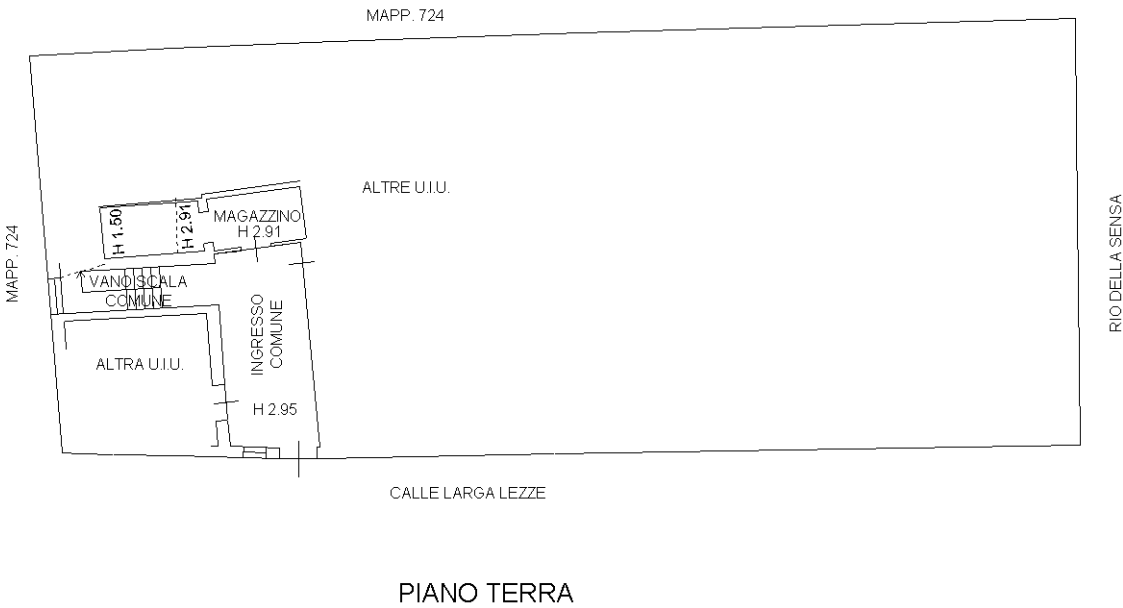

Ultima planimetria in atti