


Agenzia del Territorio
CATASTO FABBRICATI
Ufficio Provinciale di
Venezia

Dichiarazione protocollo n. VE0016104 del 19/01/2005	
Planimetria di u.i.u. in Comune di Venezia - Venezia	
Cannaregio	civ. 3590
Identificativi Catastali:	Compilata da:
Sezione: VE	Dolmen Attilio
Foglio: 12	Iscritto all'albo:
Particella: 726	Architetti
Subalterno: 1	Prov. Belluno N. 246

Scheda n. 1 Scala 1:100

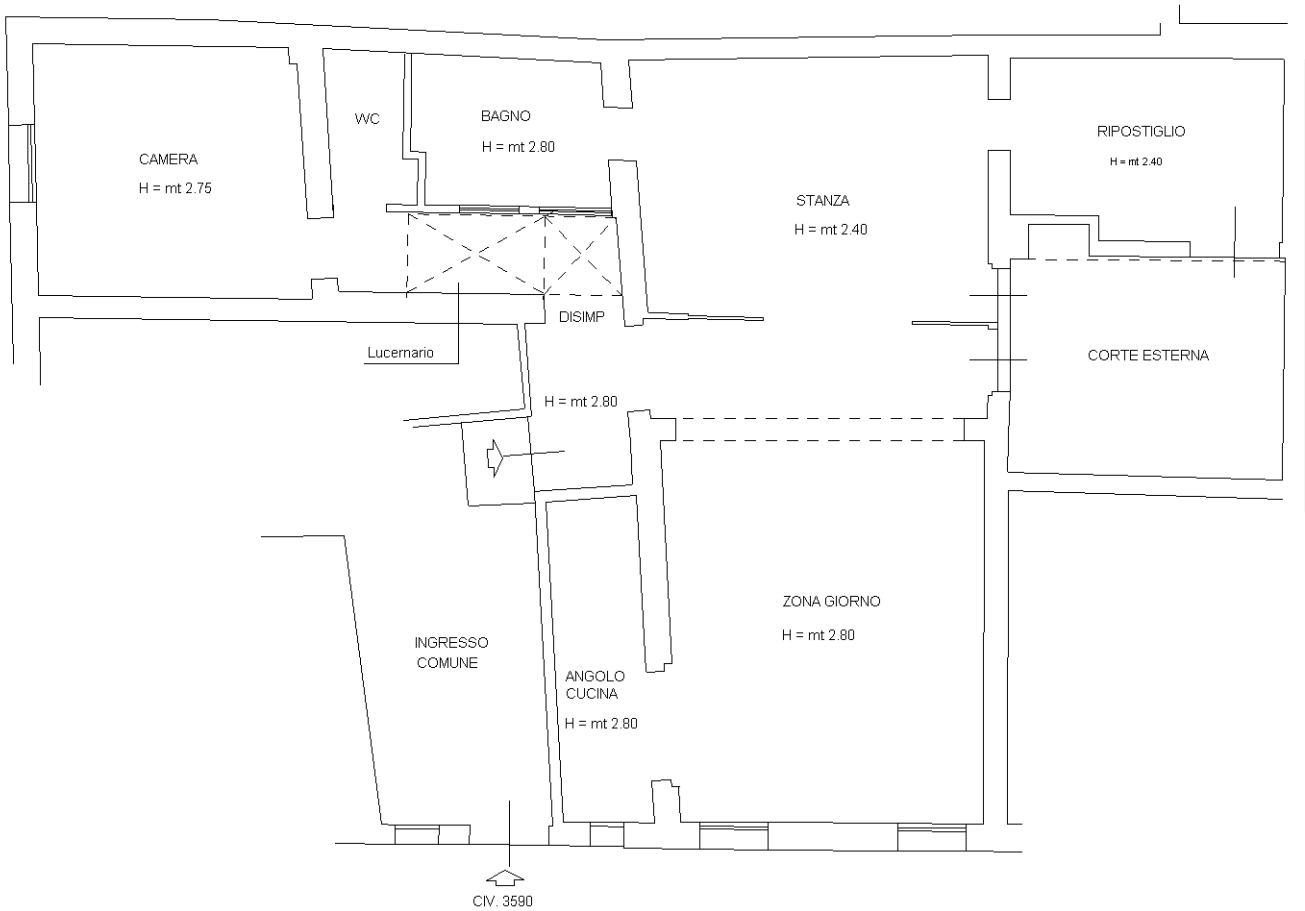

PIANO TERRA

