

Agenzia delle Entrate  
CATASTO FABBRICATI  
Ufficio Provinciale di  
Venezia

Dichiarazione protocollo n. VE0112820 del 23/08/2022

Comune di Venezia

Sestiere Cannaregio (venezia Centro)

civ. 3590

Identificativi Catastali:

Sezione:

Foglio: 12

Particella: 726

Subalterno: 8

Compilata da:

Golfetti Michele

Iscritto all'albo:

Geometri



Prov. Venezia

N. 2202

Planimetria

Scheda n. 1

Scala 1:200

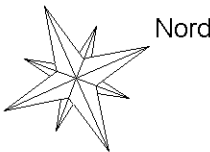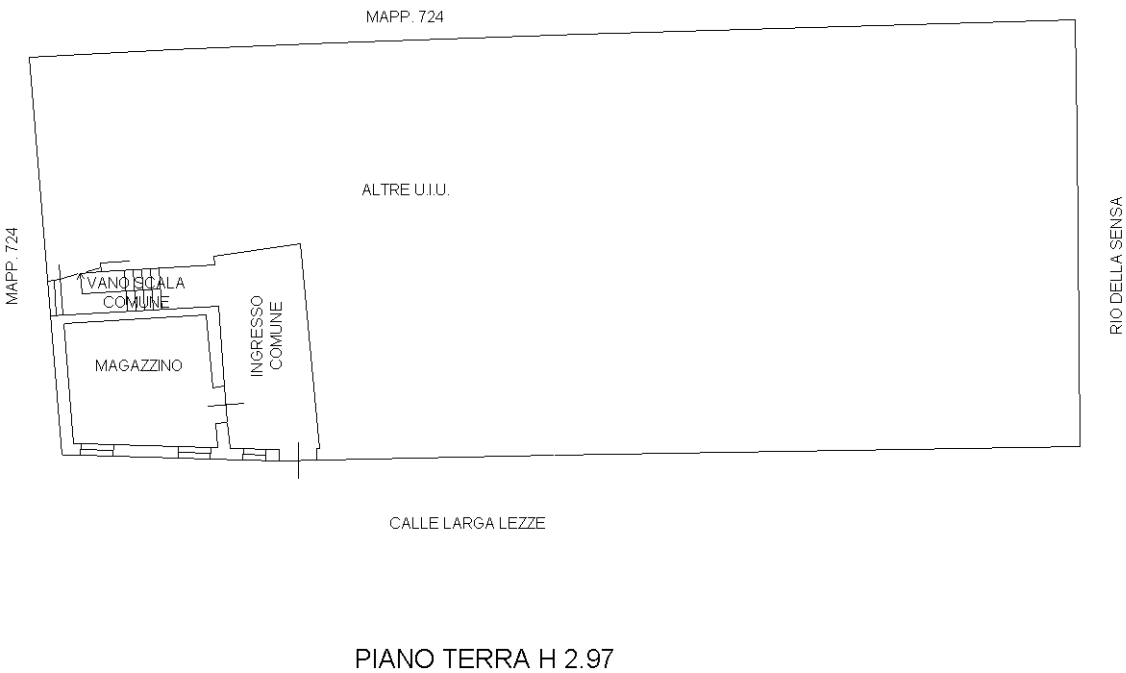

Ultima planimetria in atti