



MINISTERO DELLE FINANZE

DIREZIONE GENERALE DEL CATASTO E DEI SERVIZI TECNICI ERARIALI

ACCERTAMENTO GENERALE DELLA PROPRIETA' IMMOBILIARE URBANA

(R. DECRETO LEGGE 13 APRILE 1939 XVII N° 652)

Planimetria degli immobili urbani denunciati con la Scheda N° 9628109

Comune VENEZIA

Ditta OPERA PIA G. B. GIVSTINIANI

Via S. MARCO N° 5201

Segnare cognome, nome, paternità del solo primo intestatario

18552/0/1939

AAQ/VE/15/1014


sub 2



ACCERTAMENTO GENERALE DELLA PROPRIETA' IMMOBILIARE URBANA

COMUNE
VENEZIA

Talloncino di riscontro
DELLA
SCHEDA NUMERO
ACCETTABILE
9628109

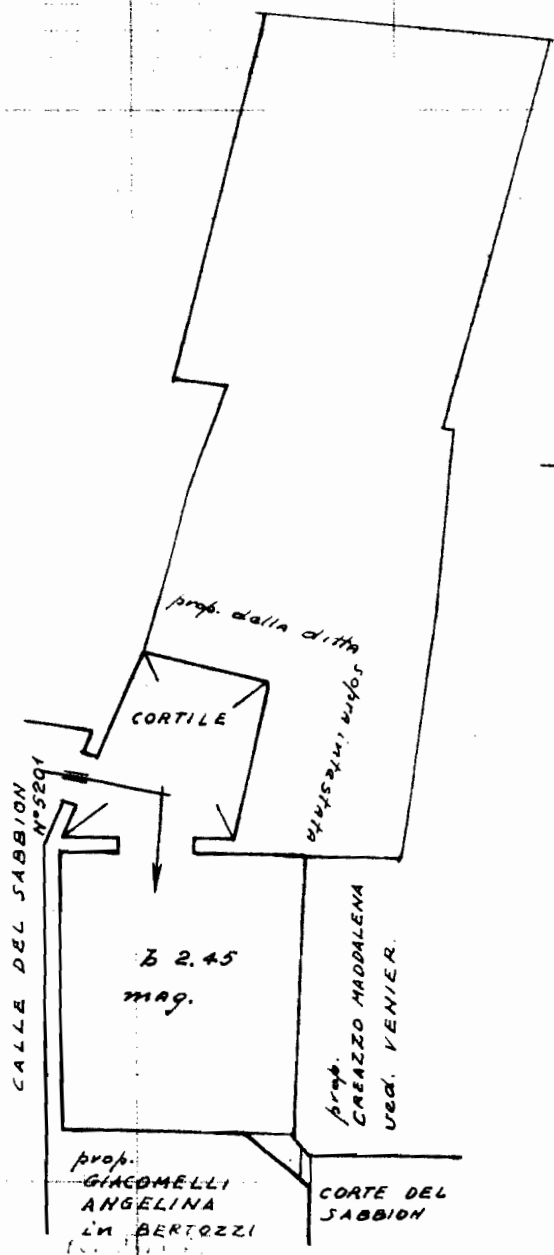

ORIENTAMENTO



SCALA 1:100

Completata da
L. GALIAZZI

scritto al Libro degli atti
del Tribunale di VENEZIA

Firma *Galazzi*