


PROSPETTO EST

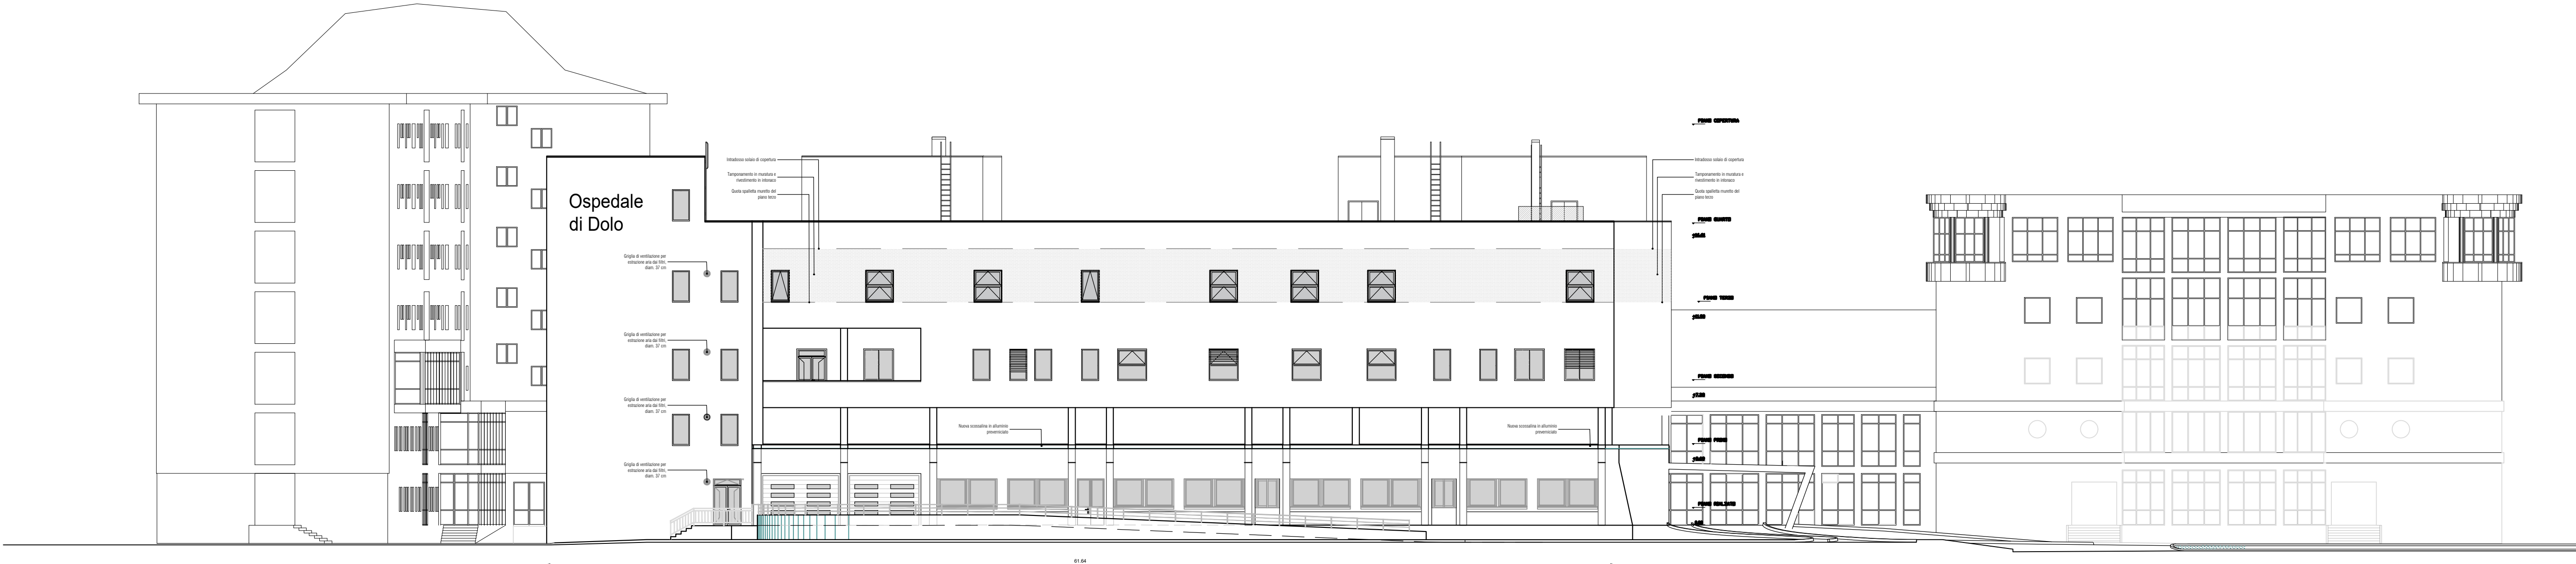


PROSPETTO SUD




PROSPETTO NORD



SEZIONE TRASVERSALE

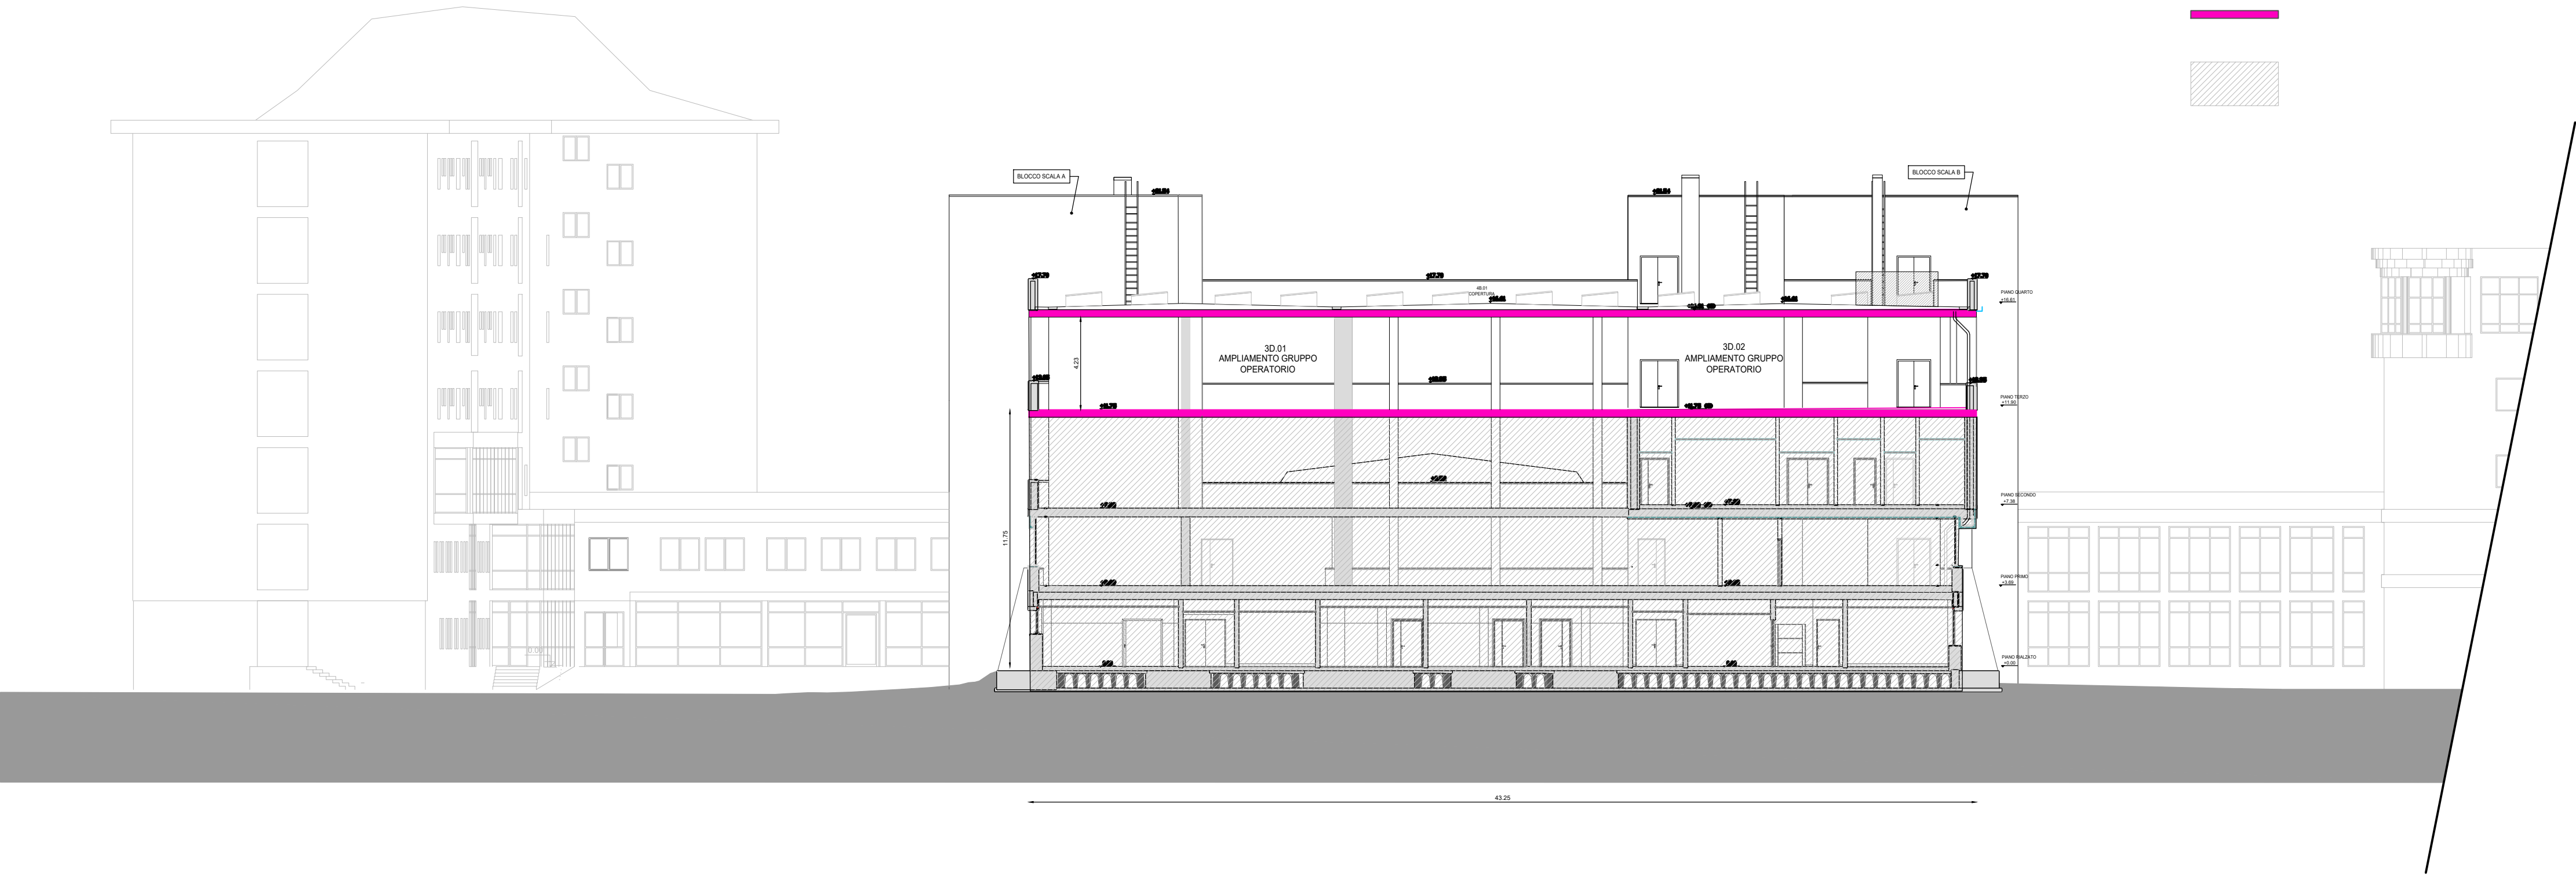



Servizio Sanitario Nazionale - Regione del Veneto
AZIENDA ULSS N° 3 SERENISSIMA
Via Don Federico Tosatto n° 147 30174 Venezia VE
tel. 041/9657111 - P.E.C.: protocollo.ulss3@pecveneto.it

Direzione Servizi Tecnici e Patrimoniali
Distretto Mirano Dolo

PROGETTO ESECUTIVO

Progettazione esecutiva di n° 6 sale operatorie al 3° piano Blocco Est
OD 03D Ospedale di Dolo (VE)
CUP J42C21000010002 - CIG B34E9CFC7C

VISTO: IL DIRETTORE GENERALE:
DOTT. EDGARDO CONTATO

VISTO: IL DIRETTORE SANITARIO:
DOTT. GIOVANNI CARRETTA

RESPONSABILE UNICO PROG:
ING. PETER FRANCIS CASAGRANDE

PROGETTISTA:
Ing. Luciano Viero

COORDINATORE PER
LA SICUREZZA IN FASE
DI PROGETTAZIONE:
Ing. Luciano Viero

COLLABORATORI:
PROGETTAZIONE ARCH. E
OPERE EDILI:
Ing. Lucrezia Carraro

PROGETTAZIONE IMPIANTI
ELETTRICI E SPECIALI:
Ing. Daniela Scarpa

PROGETTAZIONE IMPIANTI
MECCANICI:
Ing. Andrea Toniolo

PROGETTAZIONE
PREVENZIONE INCENDI:
Ing. Paola Trevisani

DATA PRIMA REVISIONE:
29/11/2024

CODICE ELABORATO:
07324_E_VVF_EG_PI_NA_006_01

SCALA:
1:200

OGGETTO:
Prospetti e Sezione

REV. DATA: NOTE DI REVISIONE: RED. CON. APP.

0 29/11/2024 PRIMA EMISSIONE P.T. P.T. L.V.

1 21/02/2025 AGGIORNAMENTO PER VALIDAZIONE P.T. P.T. L.V.

