


SCHEMA A BLOCCHI QUADRI ELETTRICI

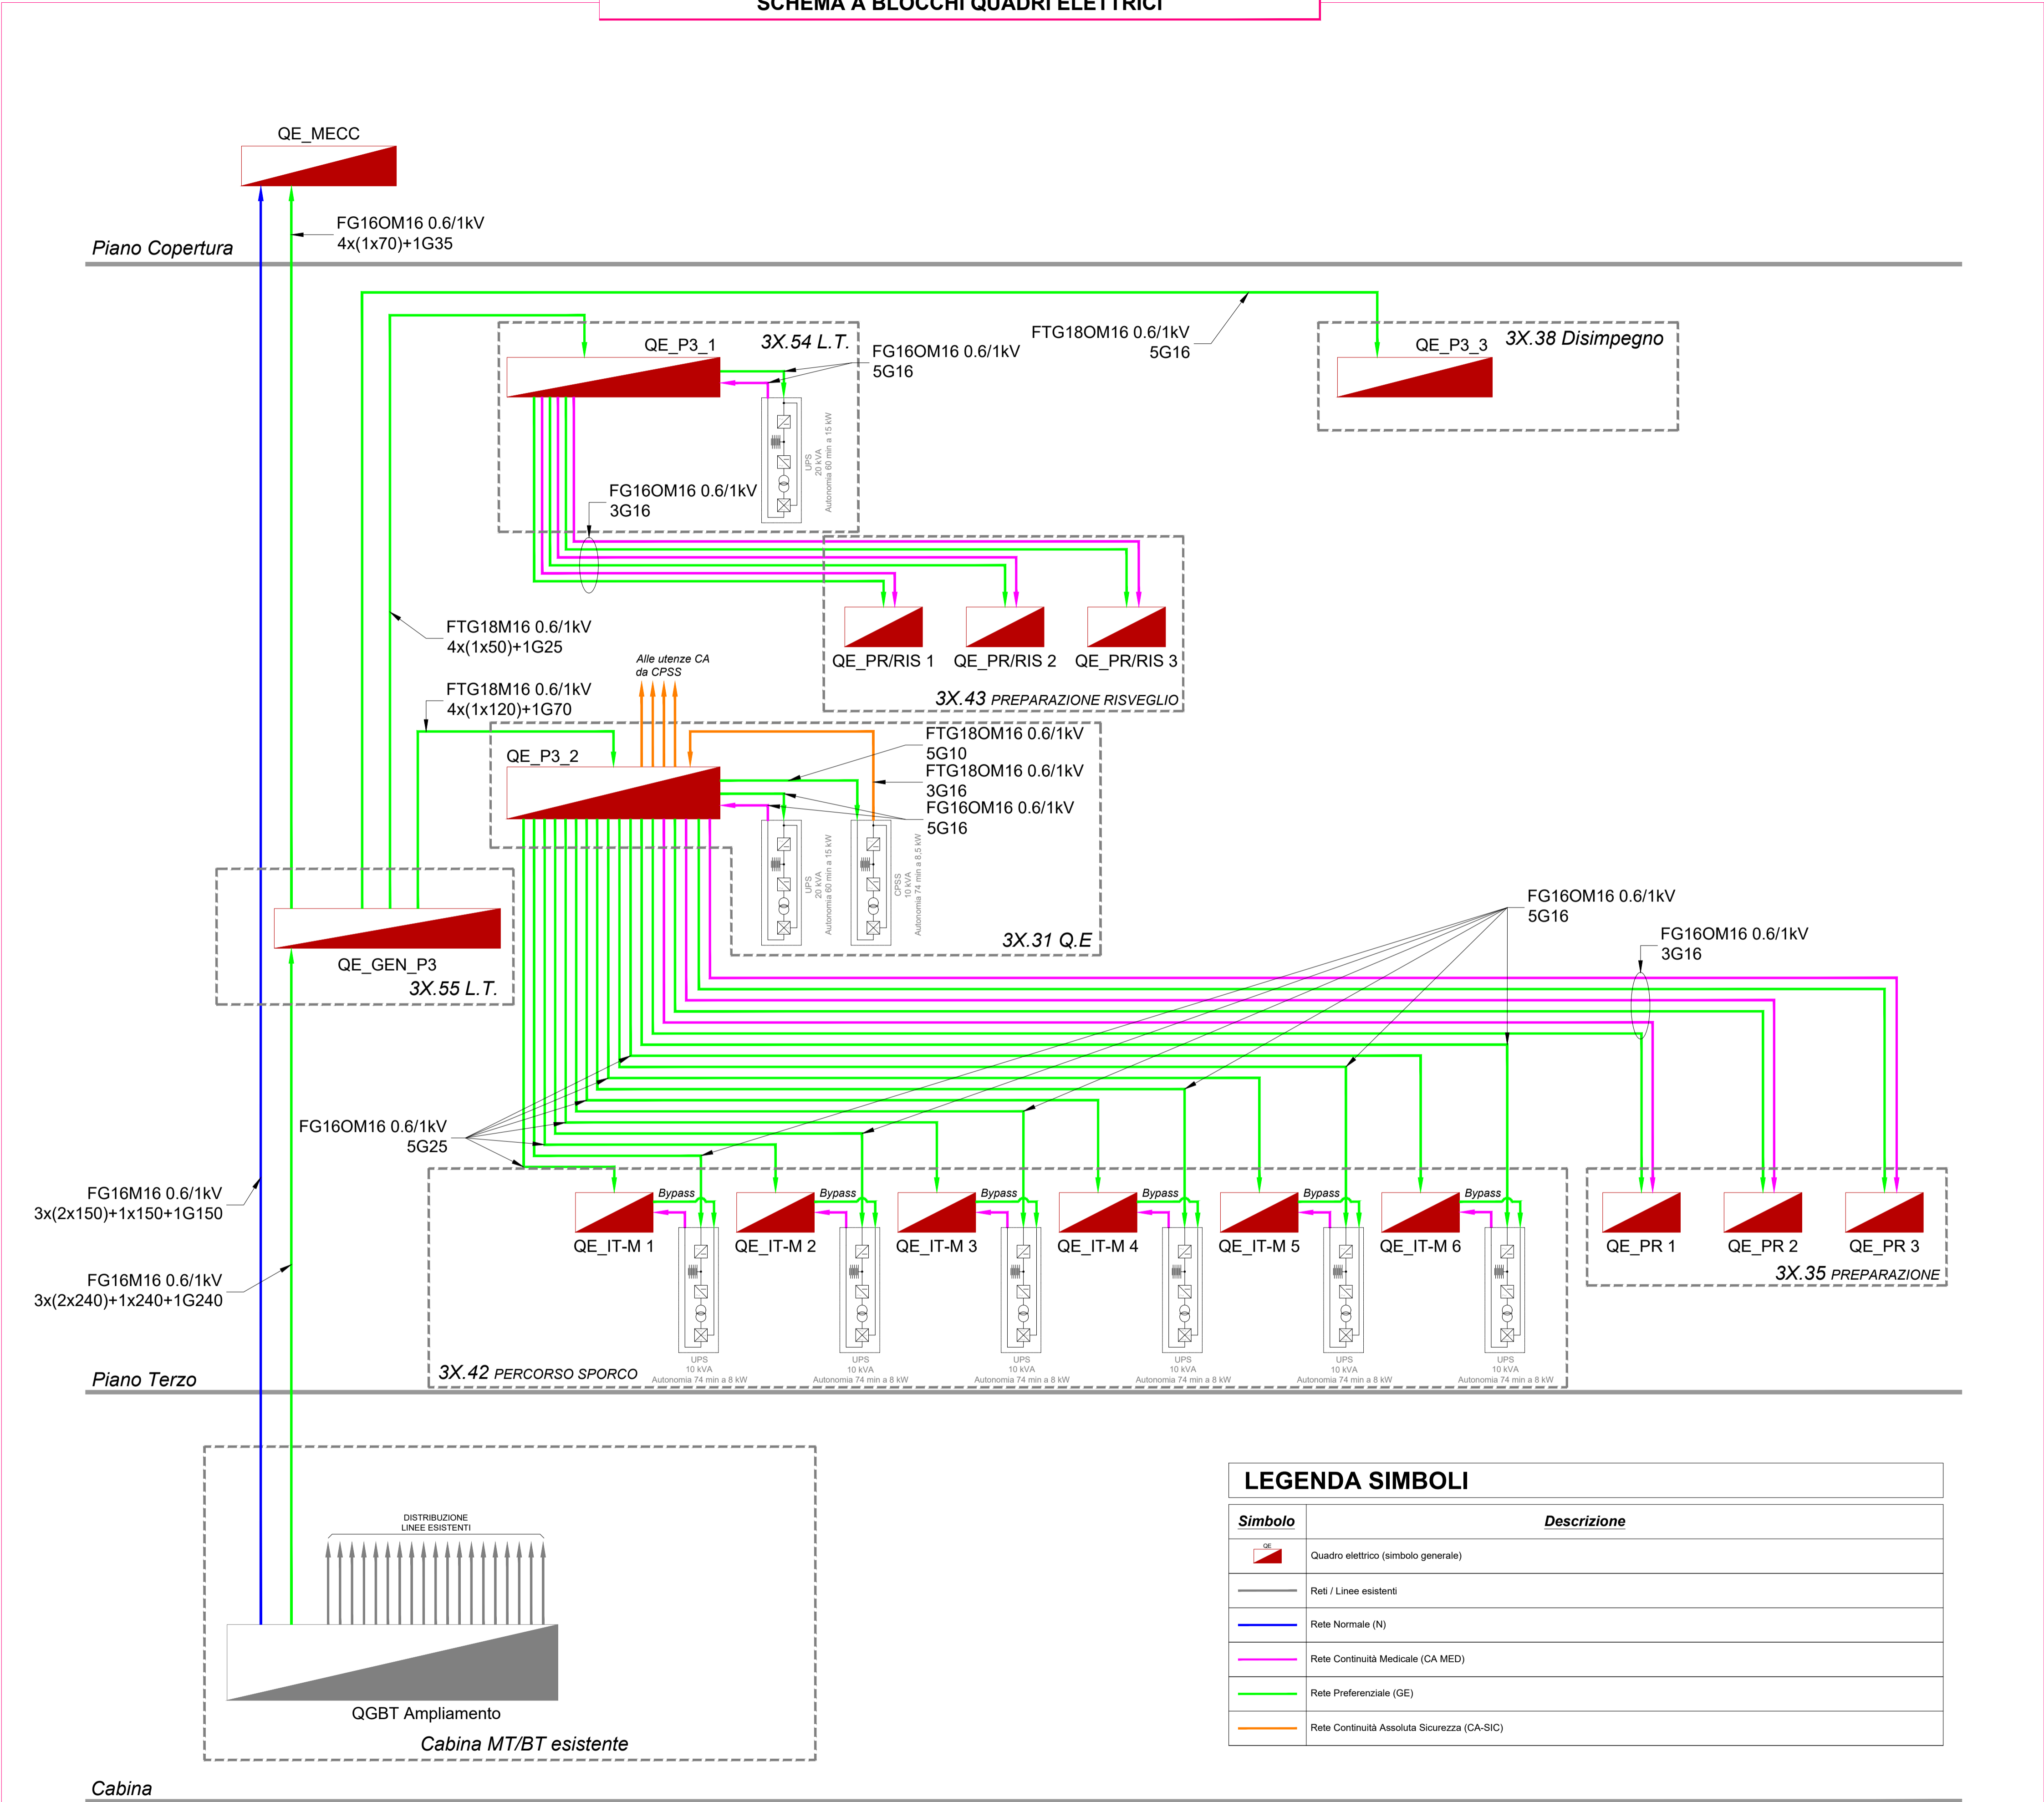

LEGENDA QUADRI ELETTRICI

Simbolo	Descrizione	Tariffa
	Quadro elettrico di Bassa Tensione esistente	ELE.014
	Quadro elettrico generale piano terzo	ELE.017
	Quadro elettrico piano terzo compartimento 1	ELE.018
	Quadro elettrico piano terzo compartimento 2	ELE.019
	Quadro elettrico piano terzo compartimento 3	ELE.020
	Quadro elettrico meccanico	ELE.021
	Quadro elettrico preparazione risveglio 1	ELE.012
	Quadro elettrico preparazione risveglio 2	ELE.012
	Quadro elettrico preparazione risveglio 3	ELE.012
	Quadro elettrico sala chirurgica 1	ELE.010
	Quadro elettrico sala chirurgica 2	ELE.010
	Quadro elettrico sala chirurgica 3	ELE.010
	Quadro elettrico sala chirurgica 4	ELE.010
	Quadro elettrico sala chirurgica 5	ELE.010
	Quadro elettrico sala chirurgica 6	ELE.010
	Quadro elettrico preparazione 1	ELE.011
	Quadro elettrico preparazione 2	ELE.011
	Quadro elettrico preparazione 3	ELE.011

VALIDO SOLO PER IMPIANTI ELETTRICI



Servizio Sanitario Nazionale - Regione del Veneto  
**AZIENDA ULSS N° 3 SERENISSIMA**  
Via Don Federico Tosatto n° 147 30174 Venezia VE  
tel. 041/9657111 - P.E.C.: protocollo.aulss3@pecveneto.it

Direzione Servizi Tecnici e Patrimoniali  
Distretto Mirano Dolo

PROGETTO ESECUTIVO

Progettazione esecutiva di n° 6 sale operatorie al 3° piano Blocco Est  
OD 03D Ospedale di Dolo (VE)  
CUP J42C21000010002 - CIG B34E9CFC7C

VISTO: IL DIRETTORE GENERALE:  
DOTT. EDGARDO CONTATO

VISTO: IL DIRETTORE SANITARIO:  
DOTT. GIOVANNI CARRETTA

RESPONSABILE UNICO PROG:  
ING. PETER FRANCIS CASAGRANDE

PROGETTAZIONE ESECUTIVA:



PRISMA ENGINEERING s.r.l.  
via XI Febbraio, n° 2/a  
35020 Villatora di Saonara (PD)  
tel. +39 049 8798500  
www.prismaengineering.it

PROGETTISTA:  
Ing. Luciano Viero

COORDINATORE PER  
LA SICUREZZA IN FASE  
DI PROGETTAZIONE:  
Ing. Luciano Viero

COLLABORATORI:

PROGETTAZIONE ARCH. E  
OPERE EDILI:  
Ing. Lucrezia Carraro

PROGETTAZIONE IMPIANTI  
ELETTRICI E SPECIALI:  
Ing. Daniela Scarpa

PROGETTAZIONE IMPIANTI  
MECCANICI:  
Ing. Andrea Toniolo

PROGETTAZIONE  
PREVENZIONE INCENDI:  
Ing. Paola Trevisani



DATA PRIMA REVISIONE:	CODICE ELABORATO:	SCALA:
29/11/2024	07324_E_ELE_EG_SC_NA_001_01	-
REV.	Rif. commessa	Fase
1	21/02/2025	Disiplina
		Formato
		Contenuto
		Livello
		N. progressivo
		Revisione
		REV. 01

OGGETTO:  
Schema a blocchi quadri elettrici

REV.	DATA:	NOTE DI REVISIONE:	RED.	CON.	APP.
0	29/11/2024	PRIMA EMISSIONE	M.L.	D.S.	L.V.
1	21/02/2025	AGGIORNAMENTO	D.L.	D.S.	L.V.