



Piano Copertura

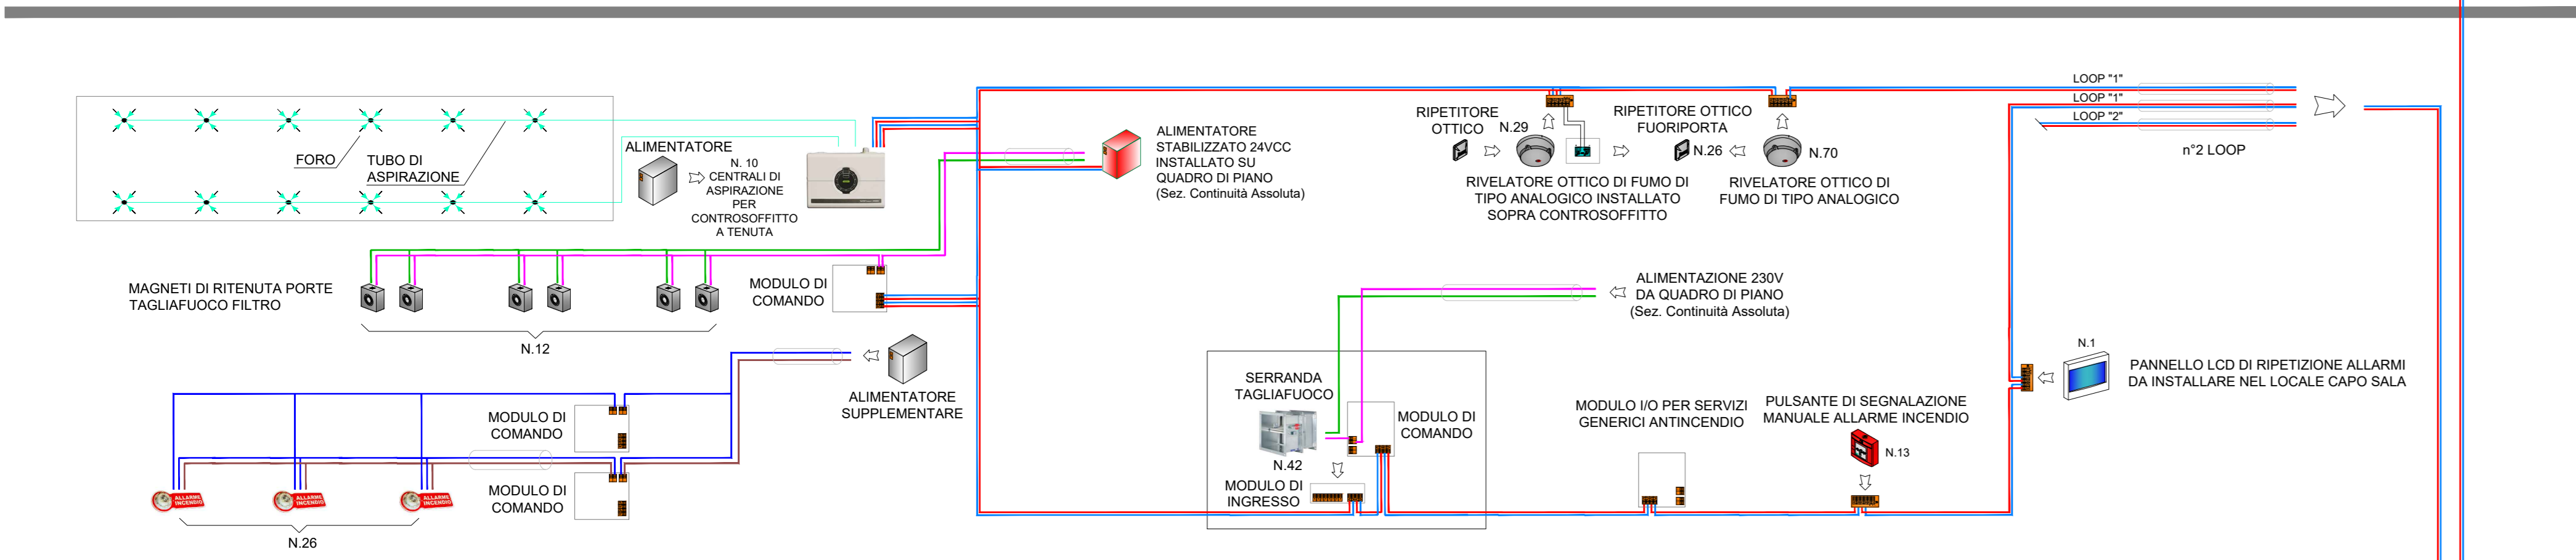

Piano 3



Piano 2

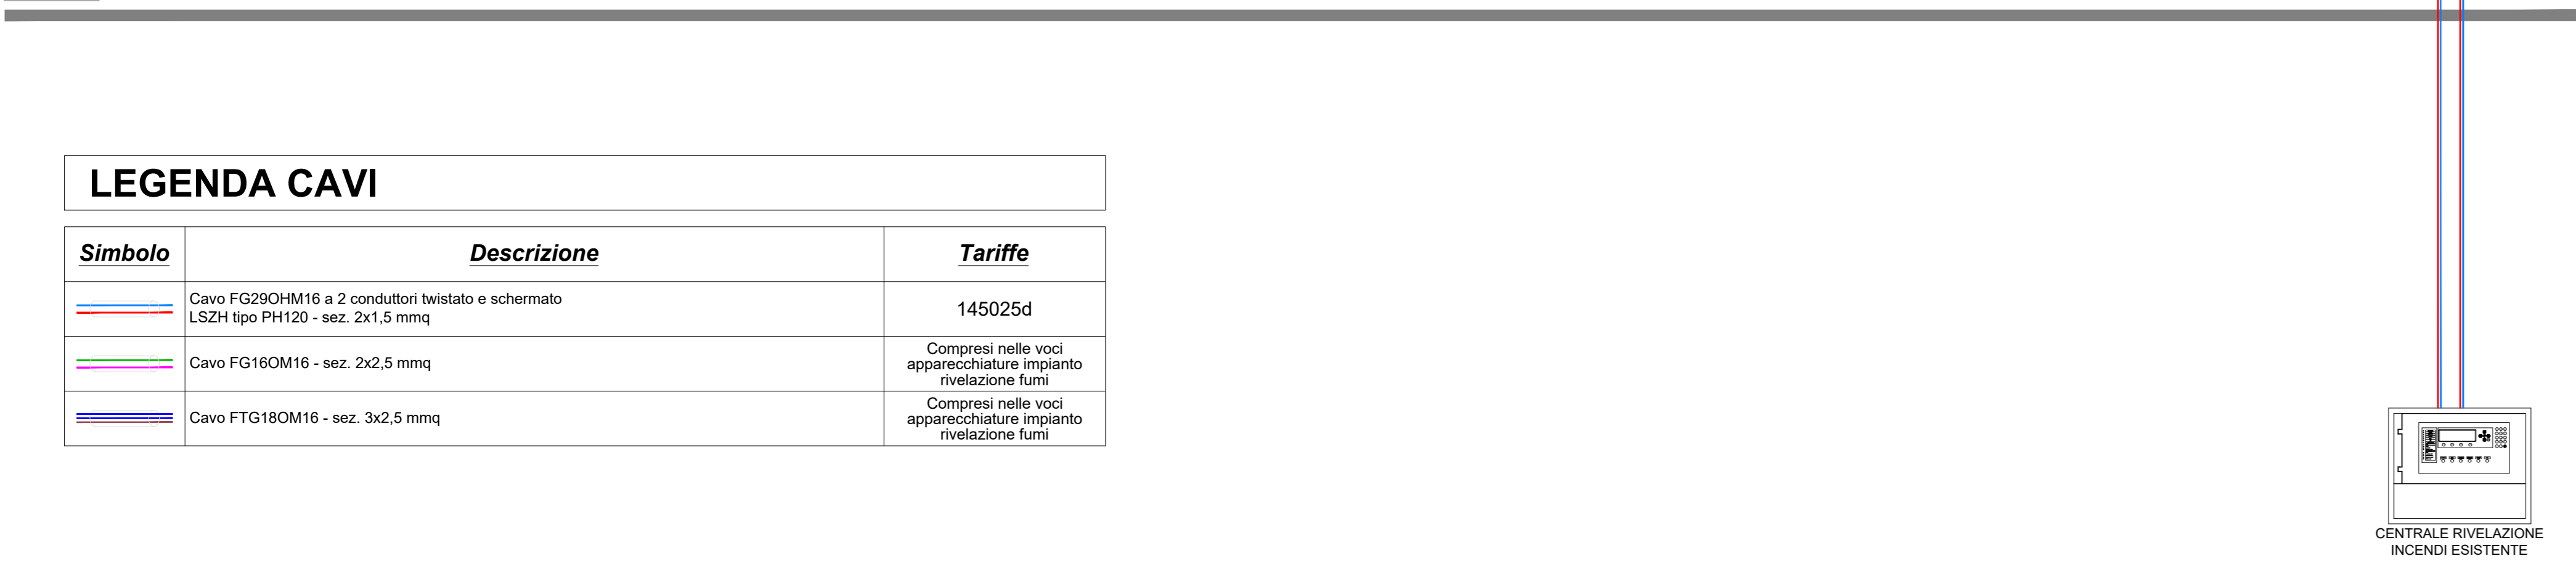

Piano 1



Schema a blocchi Impianto di rivelazione e segnalazione incendi

LEGENDA SIMBOLI

Simbolo	Descrizione	Tariffa	Simbolo	Descrizione	Tariffa
	Diffusore sonoro da incasso in controsoffitto	165038d		Cavo FTS29OM16 resistente al fuoco Linea A	145027e
	Diffusore sonoro da parete	ELE.060		Cavo FTS29OM16 resistente al fuoco Linea B	145027e
	Microfono di emergenza, alloggiato all'interno di cassetta metallica, per annunci e gestione EVAC collegato direttamente all'unità master, involucri in metallo pressofuso, microfono cardiode preamplificato di alta qualità, con flessibile di lunghezza 445mm, autodiagnostica completa, EN 54-16.	ELE.001		Cavo dati FTP 4x2x22 AWG schermato cat. 5E	ELE.001
	Base microfonica per annunci	ELE.001		Cavo dati FTP 4x2x22 AWG schermato cat. 5E	ELE.001
	Carico di fine linea per controllo continuità dei conduttori	ELE.001		Cavo FG29OHM16 a 2 conduttori twisted e schermato LSZH tipo PH120 - sez. 2x1.5 mmq	145025d

Piano 3




Piano 2



Piano 1



Schema a blocchi Impianto EVAC

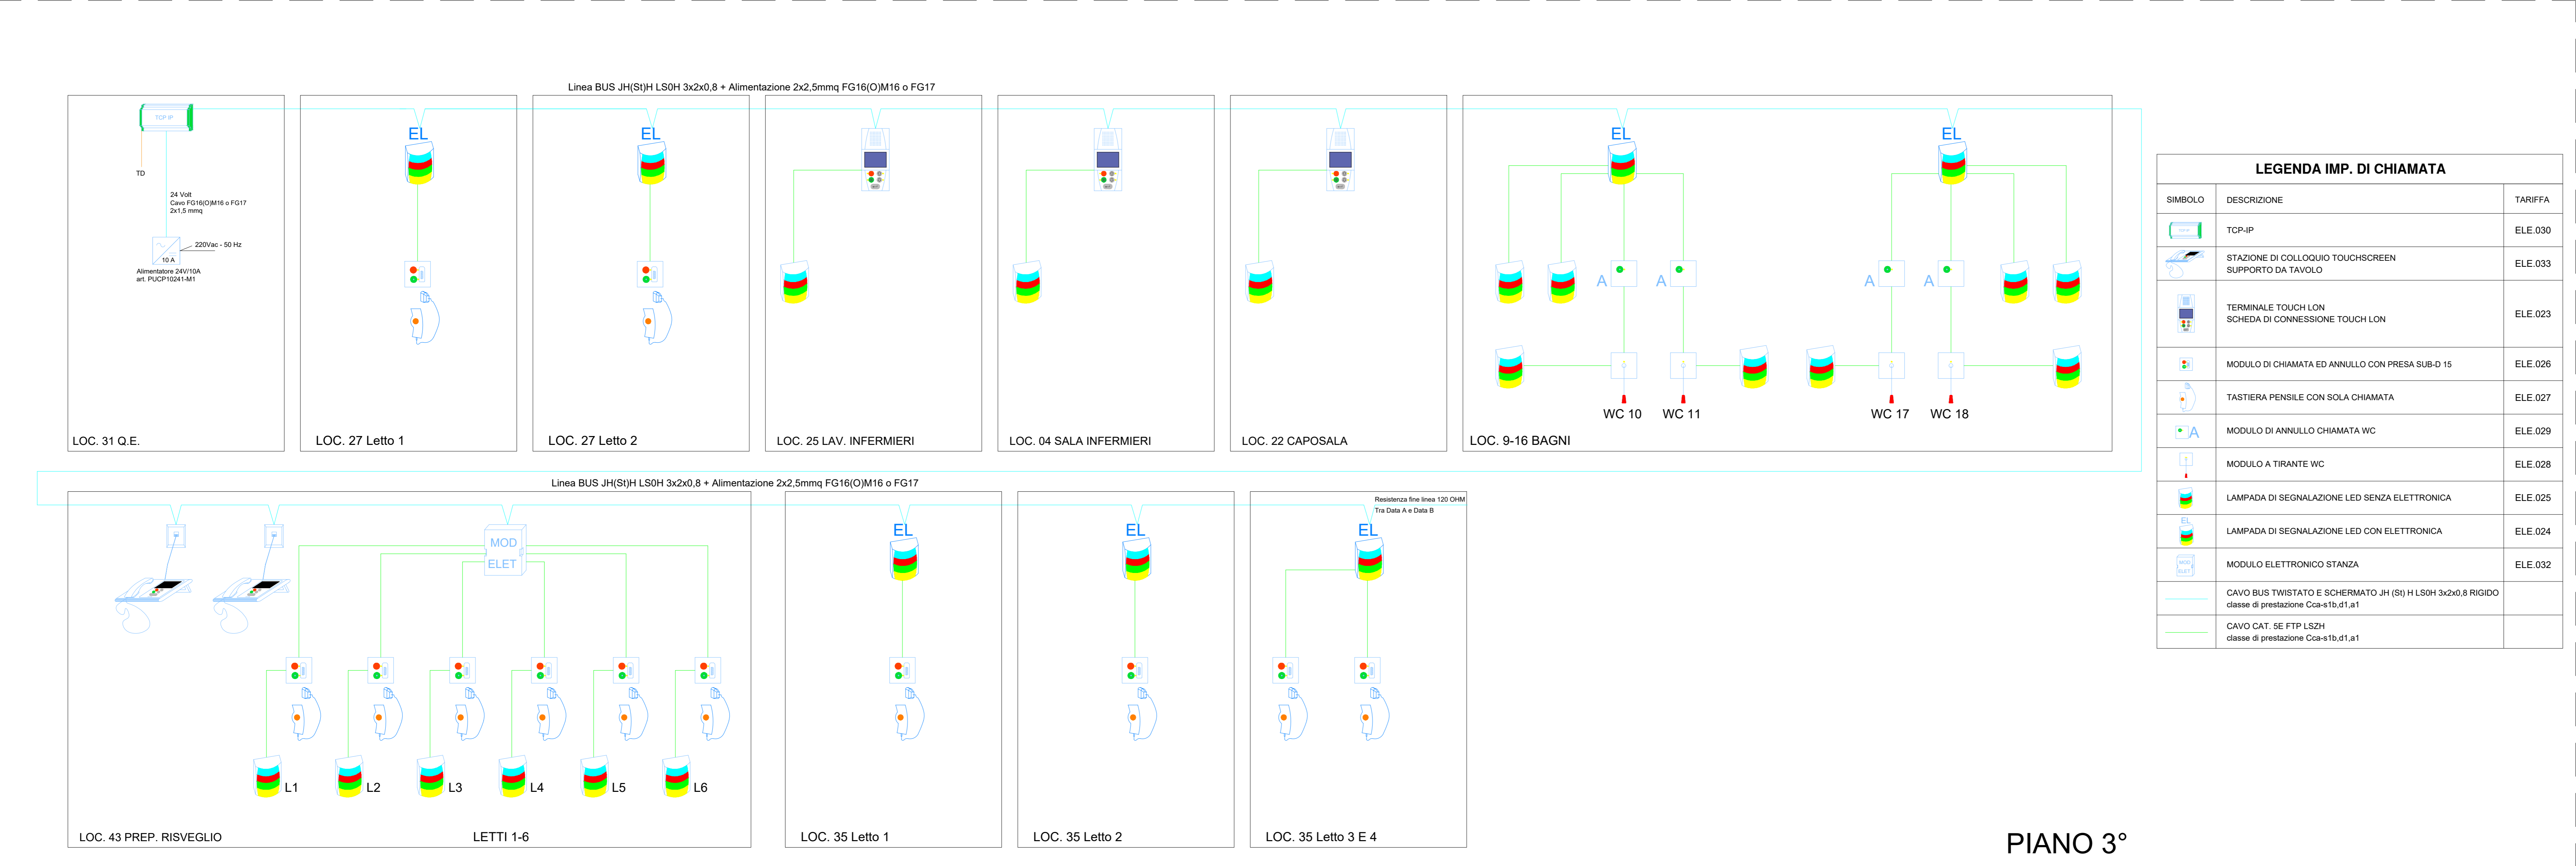

Schema a blocchi Impianto di chiamata infermieri

PIANO 3°

SIMBOLO	DESCRIZIONE	TARIFFA
	TCP/IP	ELE.030
	STAZIONE DI COLLOQUIO TOUCHSCREEN SUPPORTO DA TAVOLO	ELE.033
	TERMINALE TOUCH LON SCHEDE DI CONNESSIONE TOUCH LON	ELE.023
	MODULO DI CHIAMATA ED ANNULLO CON PRESA SUB-D 15	ELE.026
	TASTIERA PENSILE CON SOLA CHIAMATA	ELE.027
	MODULO DI ANNULLO CHIAMATA WC	ELE.029
	MODULO A TIRANTE WC	ELE.028
	LAMPADA DI SEGNALEZIONE LED SENZA ELETTRONICA	ELE.025
	LAMPADA DI SEGNALEZIONE LED CON ELETTRONICA	ELE.024
	MODULO ELETTRONICO STANZA	ELE.032
	CAVO BUS TWISTATO E SCHERMATO JH (S) H L50H 3x2x0,8 RIGIDO classe di prestazione Cca+1b,d1 a1	
	CAVO CAT. 5E FTP LSZH classe di prestazione Cca+1b,d1 a1	

REGIONE DEL VENETO

ULSS3 SERENISSIMA

Servizio Sanitario Nazionale - Regione del Veneto
AZIENDA ULSS N° 3 SERENISSIMA
Via Don Federico Tosatto n° 147 30174 Venezia VE
tel. 041/9657111 - P.E.C.:protocollo.ulss3@pecveneto.it

Direzione Servizi Tecnici e Patrimoniali
Distretto Mirano Dolo

PROGETTO ESECUTIVO
Progettazione esecutiva di n° 6 sale operatorie al 3° piano Blocco Est
OD 03D Ospedale di Dolo (VE)
CUP J42C21000010002 - CIG B34E9CF7C

VISTO: IL DIRETTORE GENERALE:
DOTT. EDGARDO CONTATO

VISTO: IL DIRETTORE SANITARIO:
DOTT. GIOVANNI CARRETTA

RESPONSABILE UNICO PROG:
ING. PETER FRANCIS CASAGRANDE

PROGETTAZIONE ESECUTIVA:

PRISMA ENGINEERING s.r.l.
via XI Febbraio, n° 2/a
38020 Villabona di Saonara (PD)
tel. +39 049 870850
www.primaengineering.it

PROGETTISTA:
Ing. Luciano Viero
COORDINATORE PER LA SICUREZZA IN FASE DI PROGETTAZIONE:
Ing. Luciano Viero

COLLABORATORI:
PROGETTAZIONE ARCH. E OPERE EDIL:
Ing. Luciana Carraro

PROGETTAZIONE IMPIANTI ELETTRICI E SPECIALI:
Ing. Daniele Scarpa

PROGETTAZIONE IMPIANTI MECCANICI:
Ing. Andrea Toniolo

PROGETTAZIONE PREVENZIONE INCENDI:
Ing. Paola Trevisani

DATA PRIMA REVISIONE:
29/11/2024

CODICE ELABORATO:
07324_E_ELE_EG_SC_NA_003_01

SCALA:
REV. 01

OGGETTO:
Schema a blocchi impianti speciali

REV.	DATA	NOTE DI REVISIONE	RED.	CON.	APP.
0	28/11/2024	PRIMA EMISSIONE	M.L.	D.S.	L.V.
1	21/02/2025	AGGIORNAMENTO	D.L.	D.S.	L.V.