



Progetto - Sezione A-A  
scala: 1 : 100

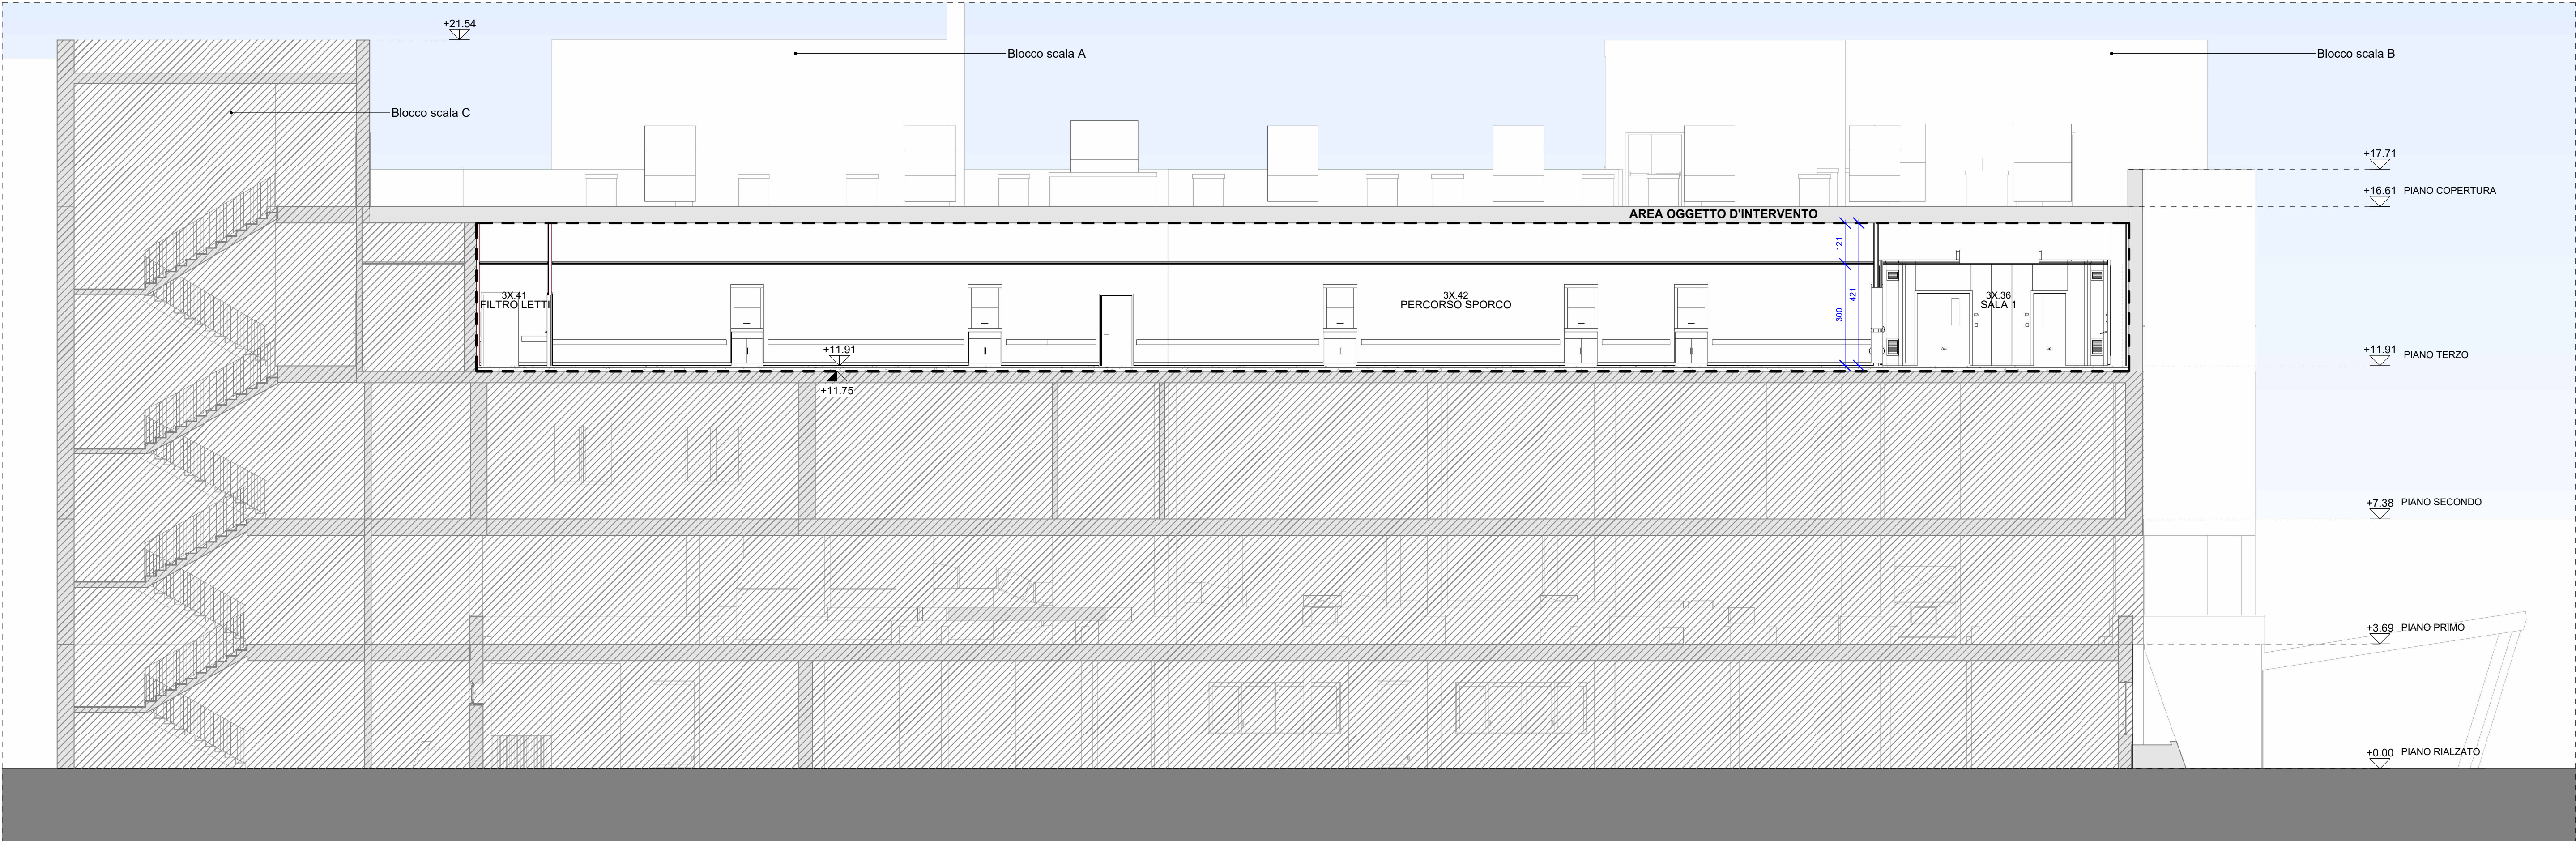

Progetto - Sezione B-B  
scala: 1 : 100

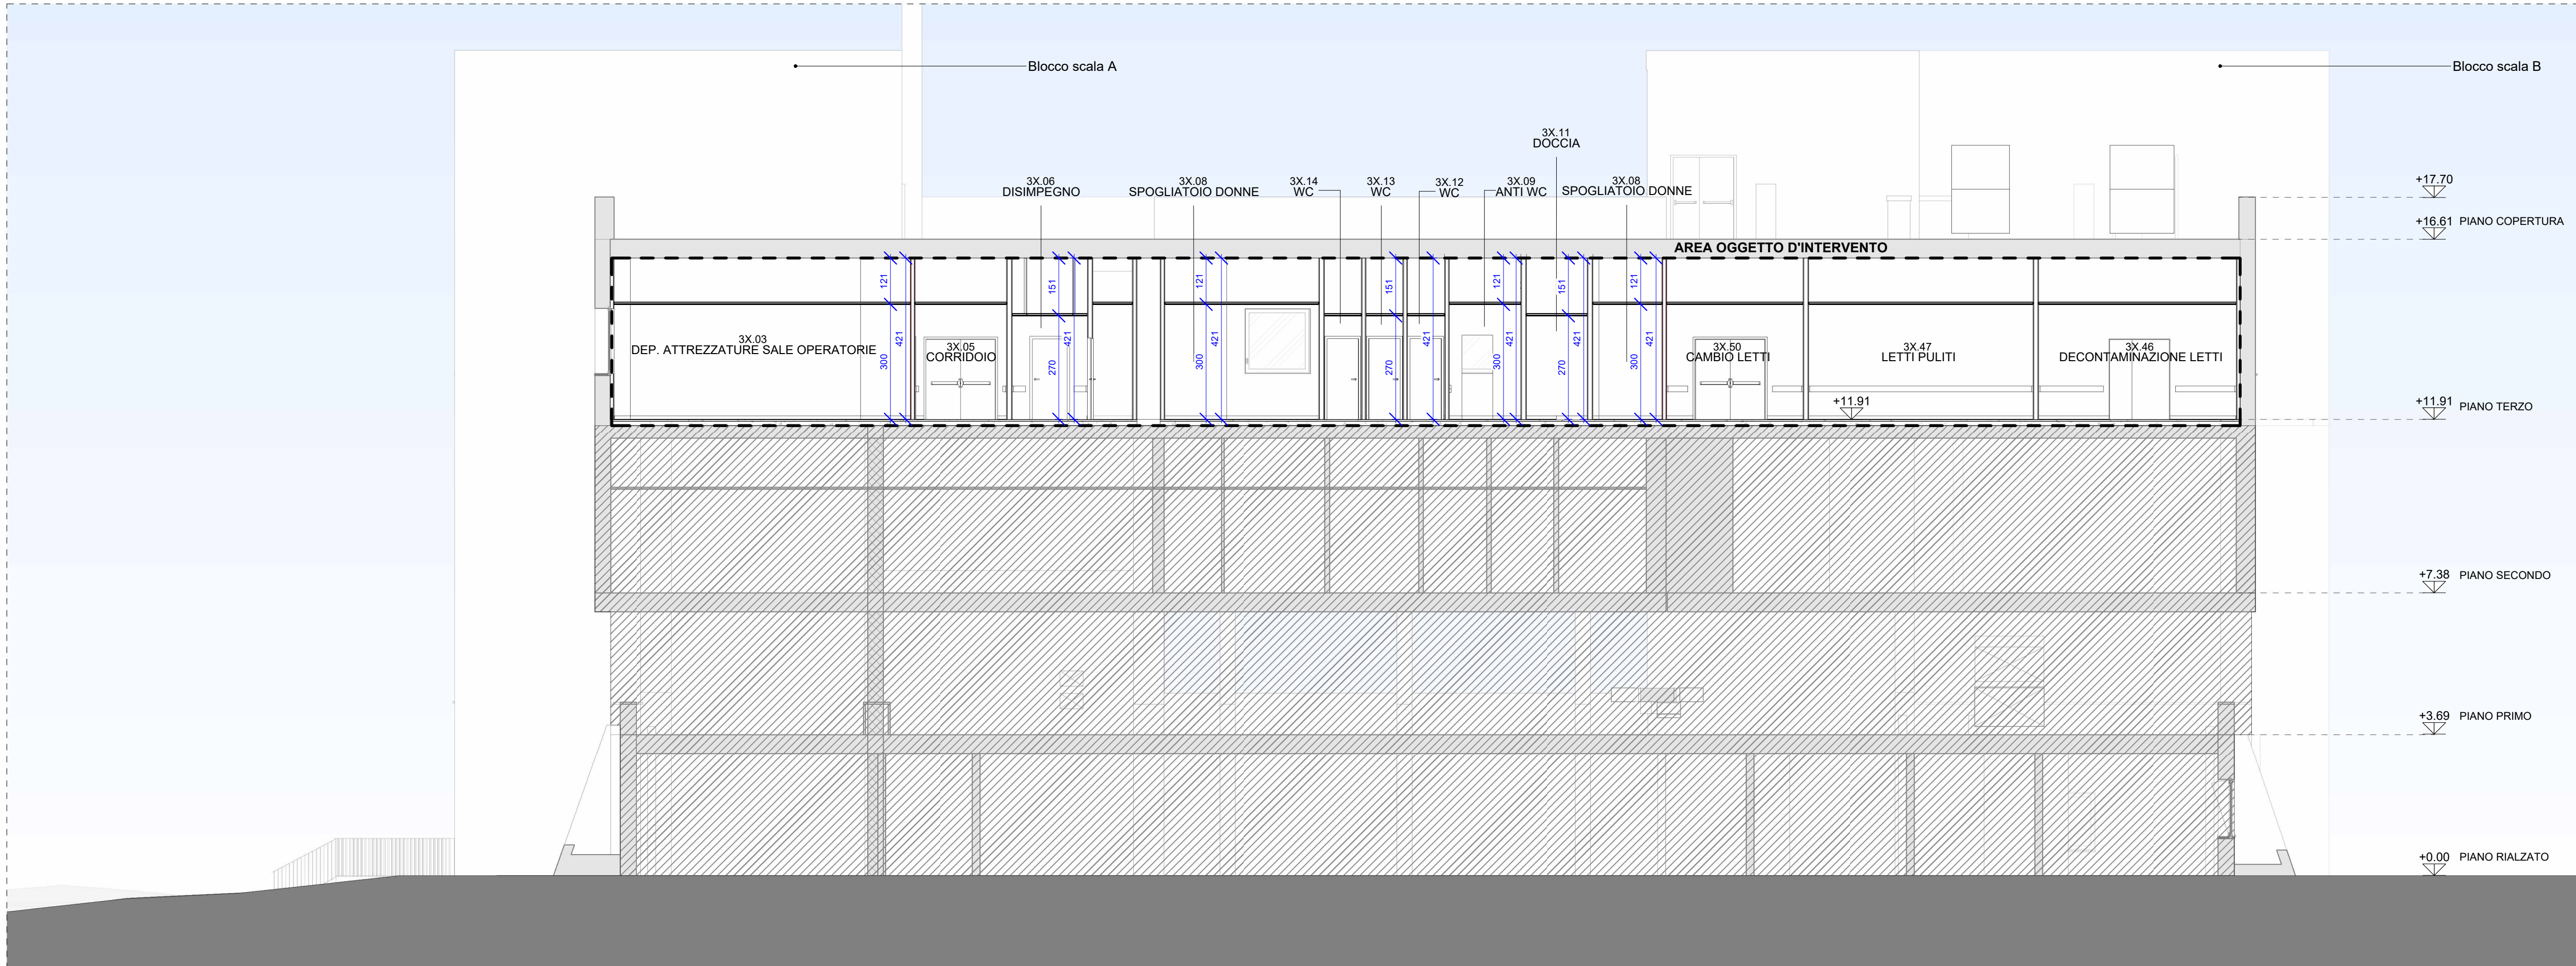

Progetto - Sezione E-E  
scala: 1 : 100

Per ulteriori specifiche e dettagli si faccia riferimento agli elaborati:

TAV. 07324\_E\_ARC\_EG\_PL\_P3\_005\_01  
Progetto - Piano piano terzo - Quartiere A

TAV. 07324\_E\_ARC\_EG\_PL\_P3\_006\_01  
Progetto - Piano piano terzo - Quartiere B

TAV. 07324\_E\_ARC\_EG\_DT\_P3\_002\_01  
Progetto - Dettagli costruttivi

NOTA:

- Valido solo per Piano Terzo area operatoria

#### LEGENDA DEI SIMBOLI GRAFICI

ZONA NON OGGETTO D'INTERVENTO

ZONA OGGETTO D'INTERVENTO

Quote altimetriche di progetto  
finito architettonico

x.xx m

Quote altimetriche in sezione  
di progetto finito architettonico

x.xx m

Quote altimetriche di progetto  
rustico / finito strutturale

x.xx m


Quote altimetriche in sezione  
di progetto rustico / finito strutturale

x.xx m

Particolare X

PARTICOLARE

#### KEYPLAN

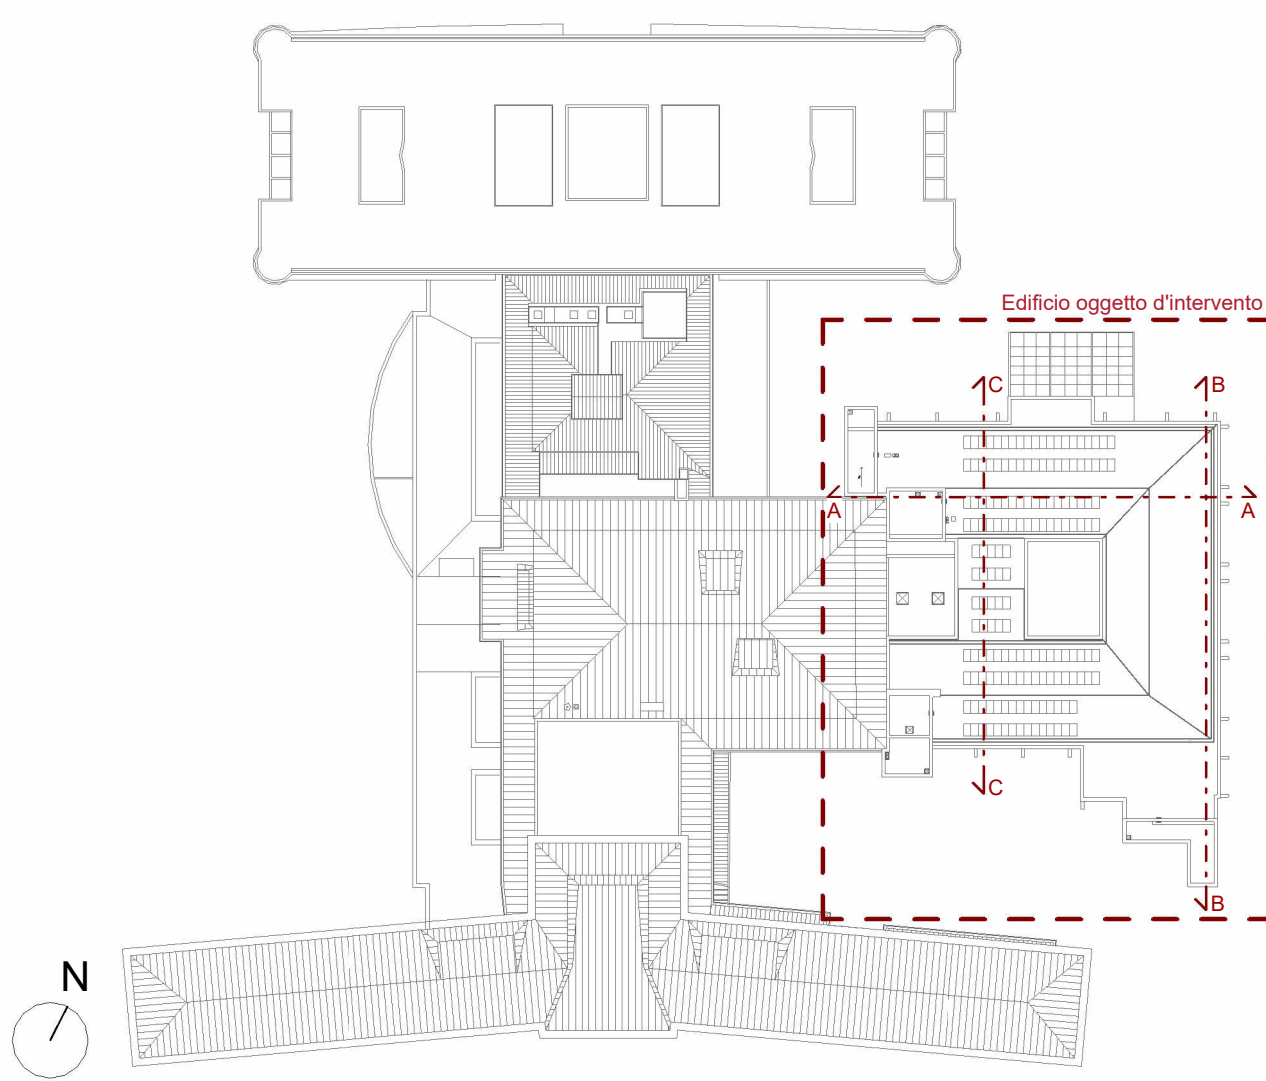

REGIONE DEL VENETO



Servizio Sanitario Nazionale - Regione del Veneto

AZIENDA ULSS N° 3 SERENISSIMA

Via Don Federico Tosatto n° 147 30174 Venezia VE

tel. 041/9657111 - P.E.C.:protocollo.aulss3@pecveneto.it

Direzione Servizi Tecnici e Patrimoniali  
Distretto Mirano Dolo

#### PROGETTO ESECUTIVO

Progettazione esecutiva di n° 6 sale operatorie al 3° piano Blocco Est  
OD 03D Ospedale di Dolo (VE)

CUP J42C21000010002 - CIG B34E9CFC7C

VISTO: IL DIRETTORE GENERALE:

DOTT. EDGARDO CONTATO

VISTO: IL DIRETTORE SANITARIO:

DOTT. GIOVANNI CARRETTA

RESPONSABILE UNICO PROG:

ING. PETER FRANCIS CASAGRANDE

PROGETTAZIONE ESECUTIVA:

PRISMA ENGINEERING s.r.l.

Via XI Febbraio, n° 2/a

35020 Villanova di Sarnano (PD)

tel. +39 049 878550

www.primaengineering.it

PROGETTISTA:

Ing. Luciano Viero

COORDINATORE PER

LA SICUREZZA IN FASE

DI PROGETTAZIONE:

Ing. Luciano Viero

COLLABORATORI:

PROGETTAZIONE ARCH. E

OPERE EDILI:

Ing. Luciana Carraro

PROGETTAZIONE IMPIANTI

MECCANICI:

Ing. Andrea Toniolo

PROGETTAZIONE IMPIANTI

ELETTRICI E SPECIALI:

Ing. Daniele Scarpa

PROGETTAZIONE IMPIANTI

PREVENZIONE INCENDI:

Ing. Paola Trevisani



DATA PRIMA REVISIONE: 29/11/2024

CODICE ELABORATO: 07324\_E\_ARC\_EG\_SZ\_EL\_002\_01

SCALA: 1:100

REV. 01

OGGETTO: Progetto - Sezioni

REV. DATA: NOTE DI REVISIONE: RED. CON. APP.

0 29/11/2024 PRIMA EMISSIONE A.P. L.C. L.V.

1 21/02/2025 AGGIORNAMENTO A.P. L.C. L.V.