

Agenzia delle Entrate
CATASTO FABBRICATI
Ufficio Provinciale di
Venezia


Planimetria	
Scheda n. 1	Scala 1:200

Dichiarazione protocollo n° VE0093516 del 04/09/2023	
Comune di Venezia	
Sestiere San Marco (venezia Centro)	civ. 1069
Identificativi Catastali:	Compilata da: Venturini Andrea
Sezione:	Iscritto all'albo: Architetti
Foglio: 15	Prov. Venezia
Particella: 1607	N. 1839
Subalterno: 19	

PIANO TERRA



PIANO PRIMO

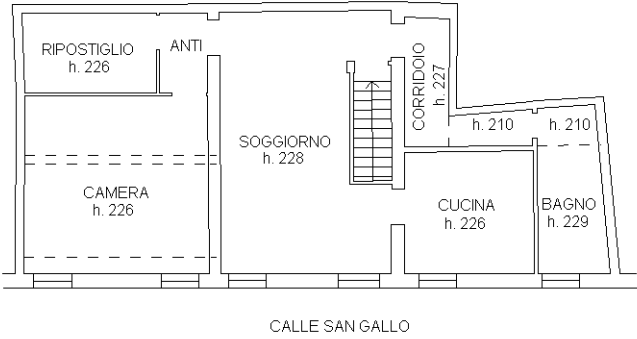

Agenzia delle Entrate
CATASTO FABBRICATI
Ufficio Provinciale di
Venezia

Planimetria	
Scheda n. 2	Scala 1:200

Dichiarazione protocollo n VE0093516 del 04/09/2023	
Comune di Venezia	
Sestiere San Marco (venezia Centro)	civ. 1069
Identificativi Catastali:	Compilata da: Venturini Andrea
Sezione:	Iscritto all'albo: Architetti
Foglio: 15	
Particella: 1607	
Subalterno: 19	Prov. Venezia N. 1839

