Data: 26/10/2021 - n. T294687 - Richiedente: 02798850273
Totale schede: 6 - Formato di acquisizione: A3(297x420) - Formato stampa richiesto: A3(297x420)
Ultima planimetria in atti

Agenzia del Territorio

CATASTO FABBRICATI

Ufficio provinciale di

Dichiarazione protocollo n. 000196088 del 08/10/2002

Planimetria di u.i.u. in Comune di Venezia - Mestre


Via Tevere civ. 25

Identificativi Catastali:
Sezione: ME
Foglio: 14
Particella: 3064
Subalterno:

Compilata da:
Bassano Roberto
Iscritto all'albo:
Geometri
Prov. Venezia N. 1969

Scheda n. 1 Scala 1: 200

PIANO TERRA
H=2.50

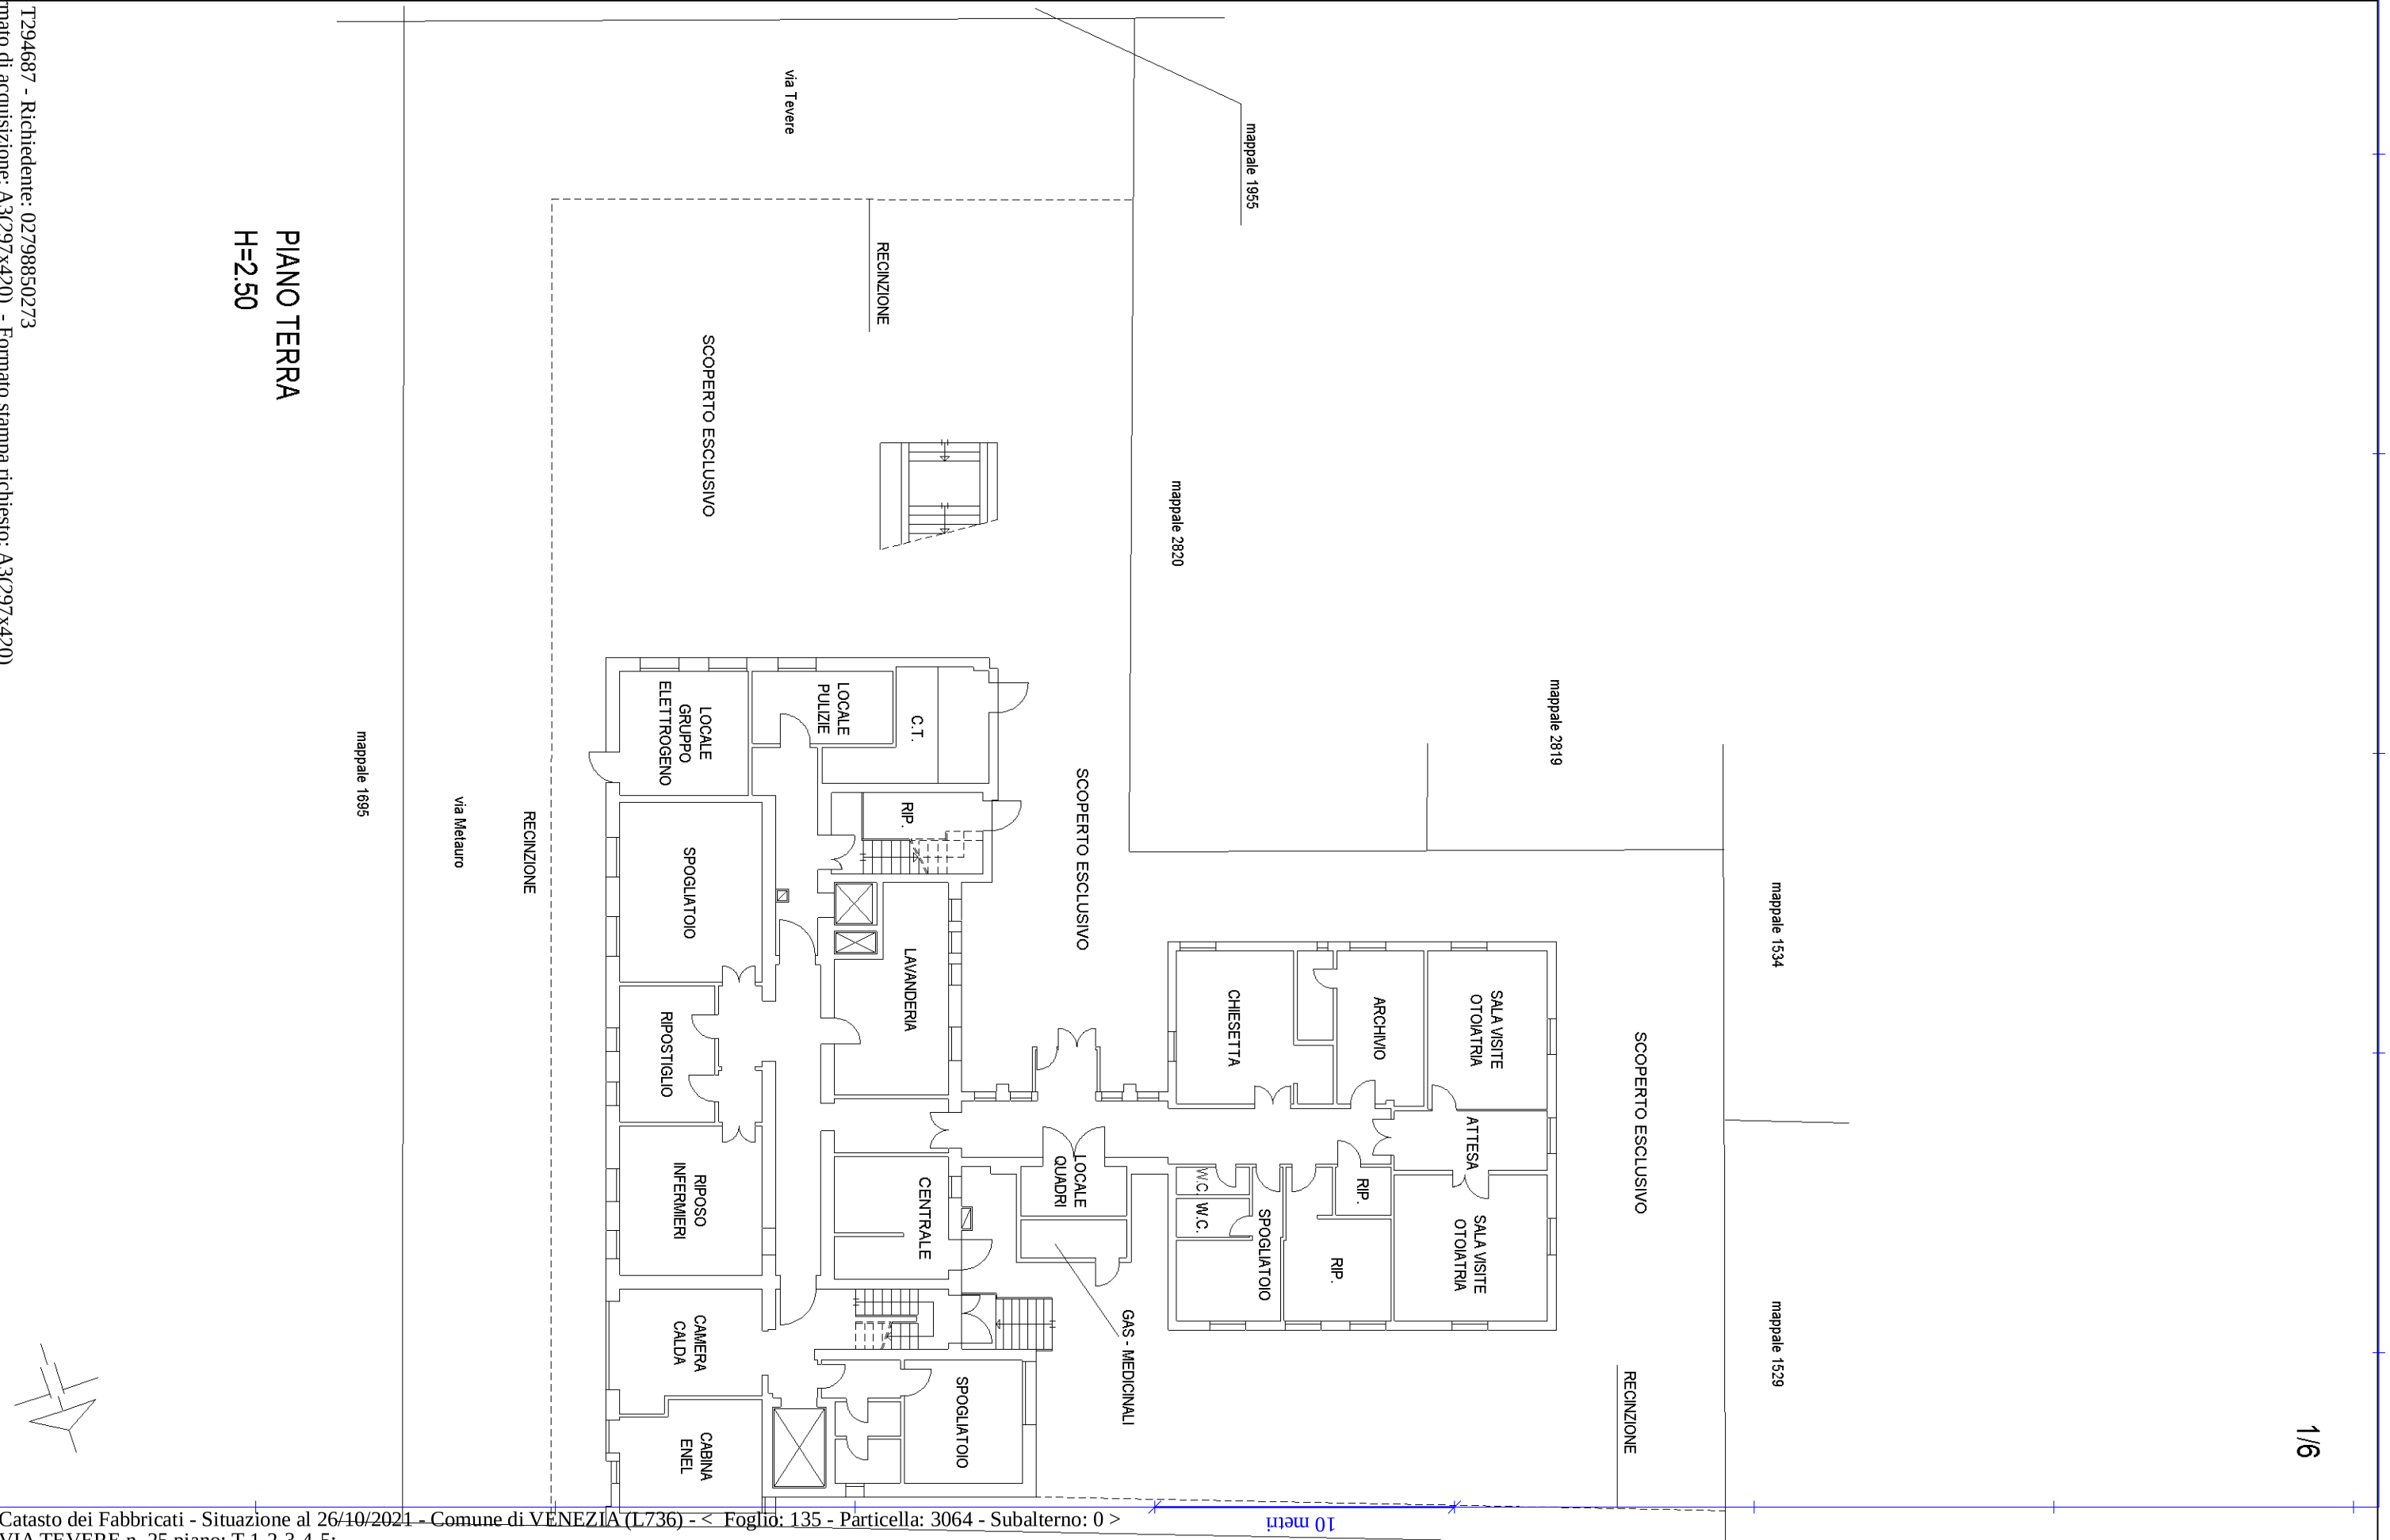

Data: 26/10/2021 - n. T294687 - Richiedente: 02798850273

Agenzia del Territorio
CATASTO FABBRICATI
Ufficio Provinciale di


Dichiarazione protocollo n. 000196088 del 08/10/2002
Planimetria di u.i.u. in Comune di Venezia - Mestre
Via Tevere civ. 25

Identificativi Catastali:
Sezione: ME
Foglio: 14
Particella: 3064
Subalterno:

Compilata da:
Bassano Roberto
Iscritto all'albo:
Geometri
Prov. Venezia N. 1969

Scheda n. 2 Scala 1:200

2/6

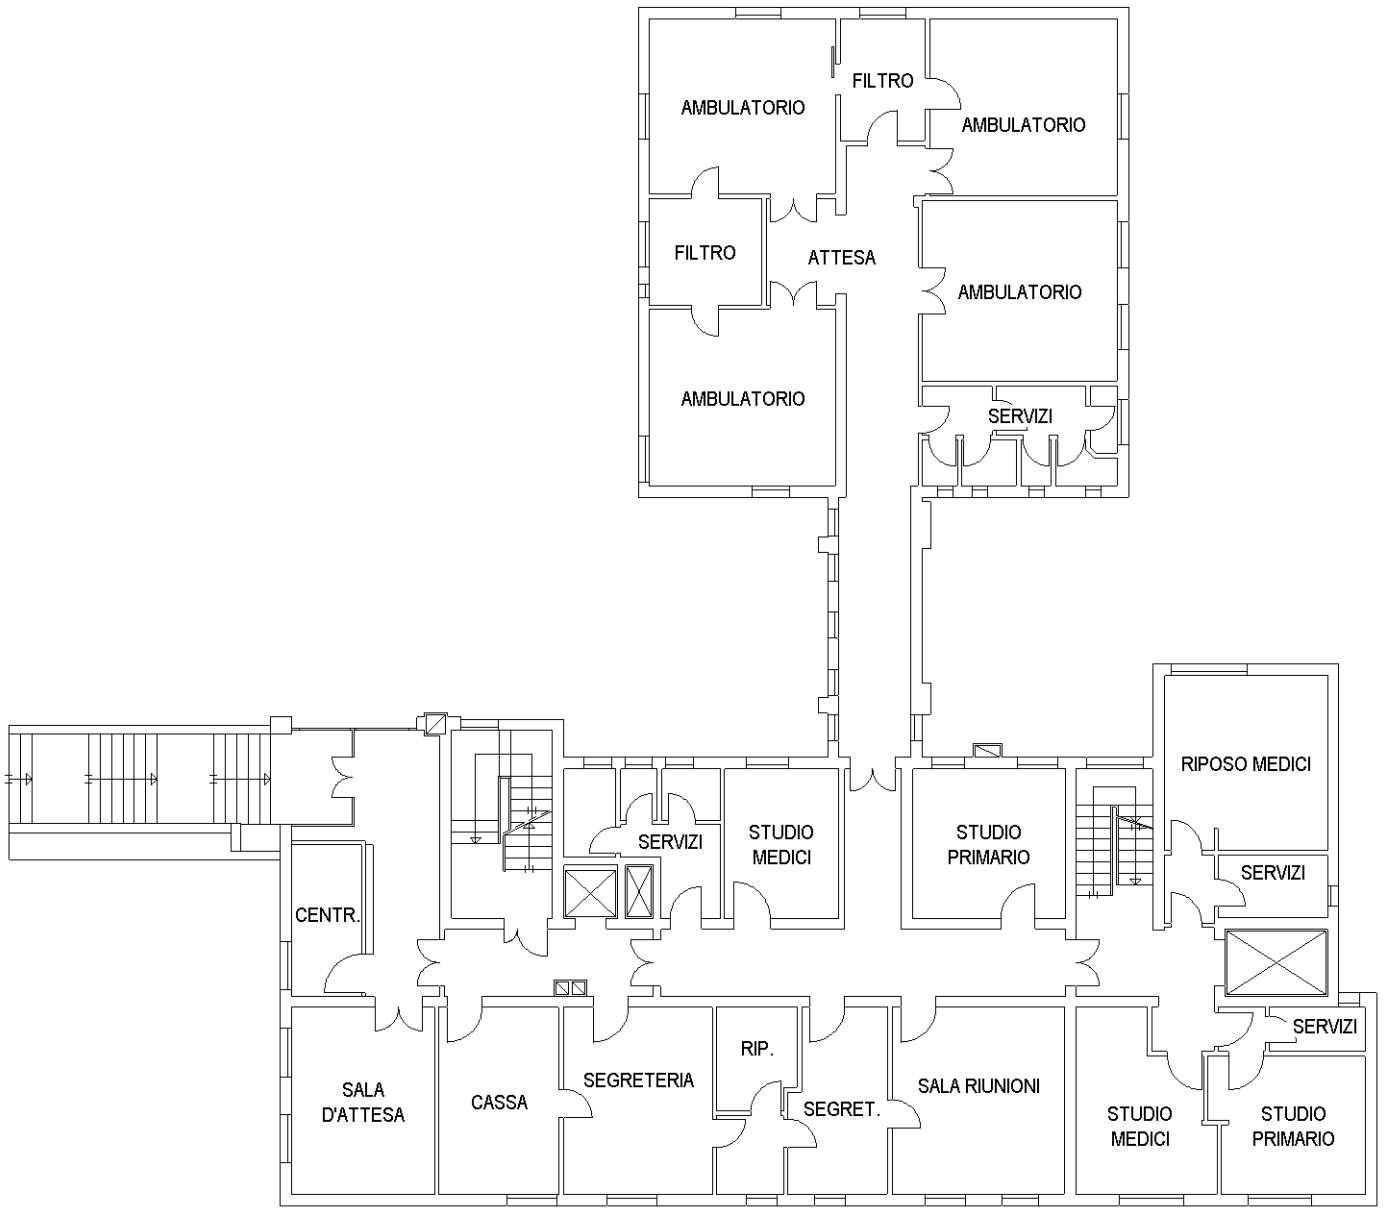

PIANO PRIMO
H=2.80

10 mem

Catasto dei Fabbricati - Situazione al 26/10/2021 - Comune di VENEZIA (L736) - < Foglio: 135 - Particella: 3064 - Subalterno: 0 >
VIA TEVERE n. 25 piano: T-1-2-3-4-5;

Agenzia del Territorio
CATASTO FABBRICATI
Ufficio Provinciale di


Dichiarazione protocollo n. 000196088 del 08/10/2002
Planimetria di u.i.u. in Comune di Venezia - Mestre
Via Tevere civ. 25

Identificativi Catastali:
Sezione: ME
Foglio: 14
Particella: 3064
Subalterno:

Compilata da:
Bassano Roberto
Iscritto all'albo:
Geometri
Prov. Venezia N. 1969

Scheda n. 3 Scala 1:200

3/6

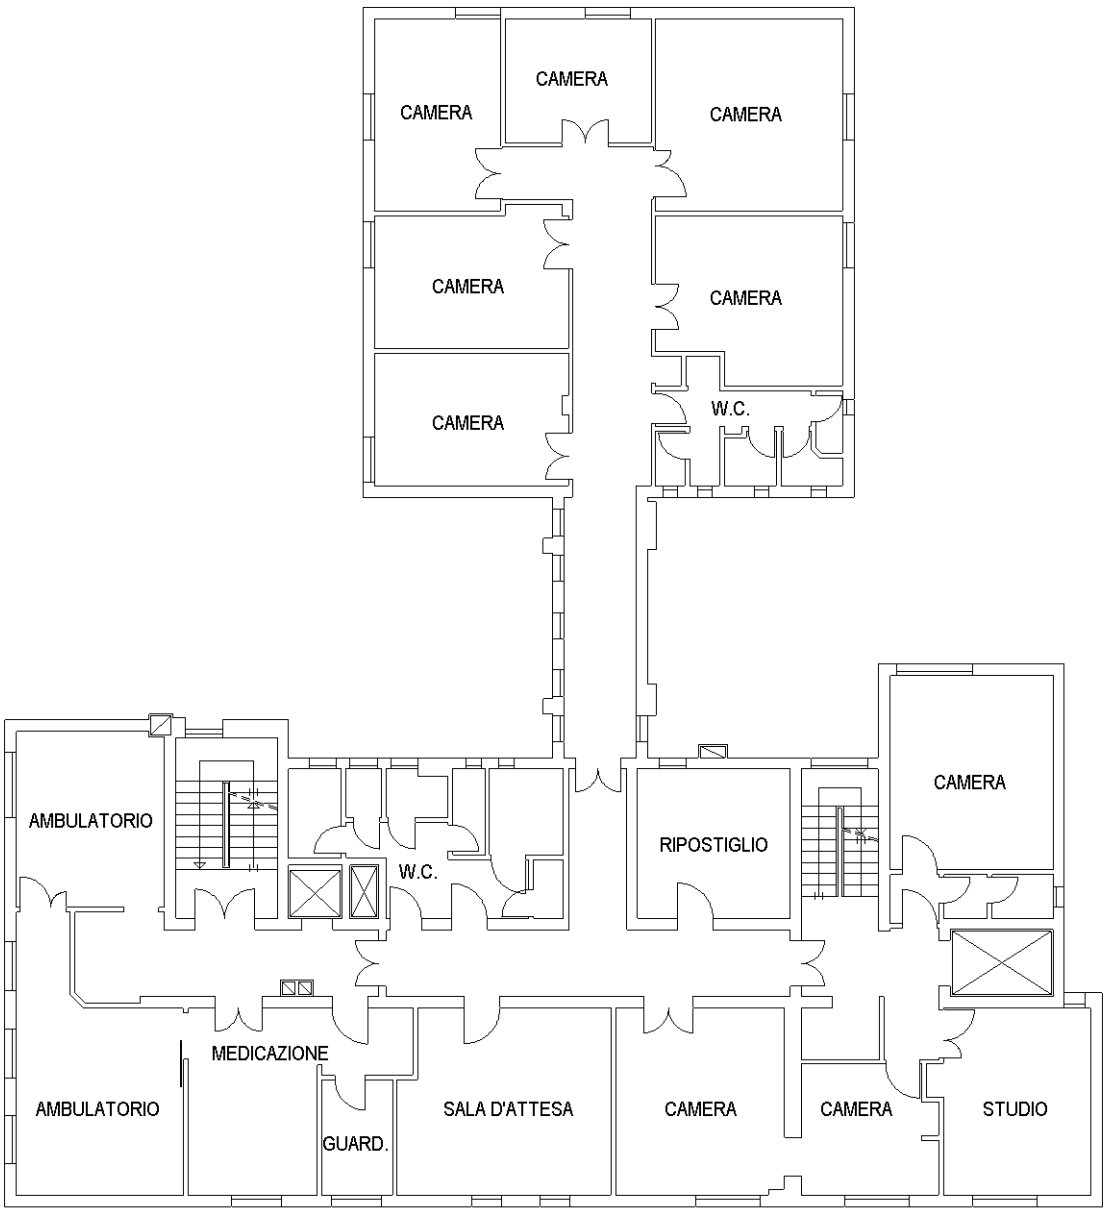

PIANO SECONDO
H=2.80

10 mem

Catasto dei Fabbricati - Situazione al 26/10/2021 - Comune di VENEZIA (L736) - < Foglio: 135 - Particella: 3064 - Subalterno: 0 >
VIA TEVERE n. 25 piano: T-1-2-3-4-5;

Agenzia del Territorio
CATASTO FABBRICATI
Ufficio Provinciale di


Dichiarazione protocollo n. 000196088 del 08/10/2002
Planimetria di u.i.u. in Comune di Venezia - Mestre
Via Tevere civ. 25

Identificativi Catastali:
Sezione: ME
Foglio: 14
Particella: 3064
Subalterno:

Compilata da:
Bassano Roberto
Iscritto all'albo:
Geometri
Prov. Venezia N. 1969

Scheda n. 4 Scala 1:200

4/6

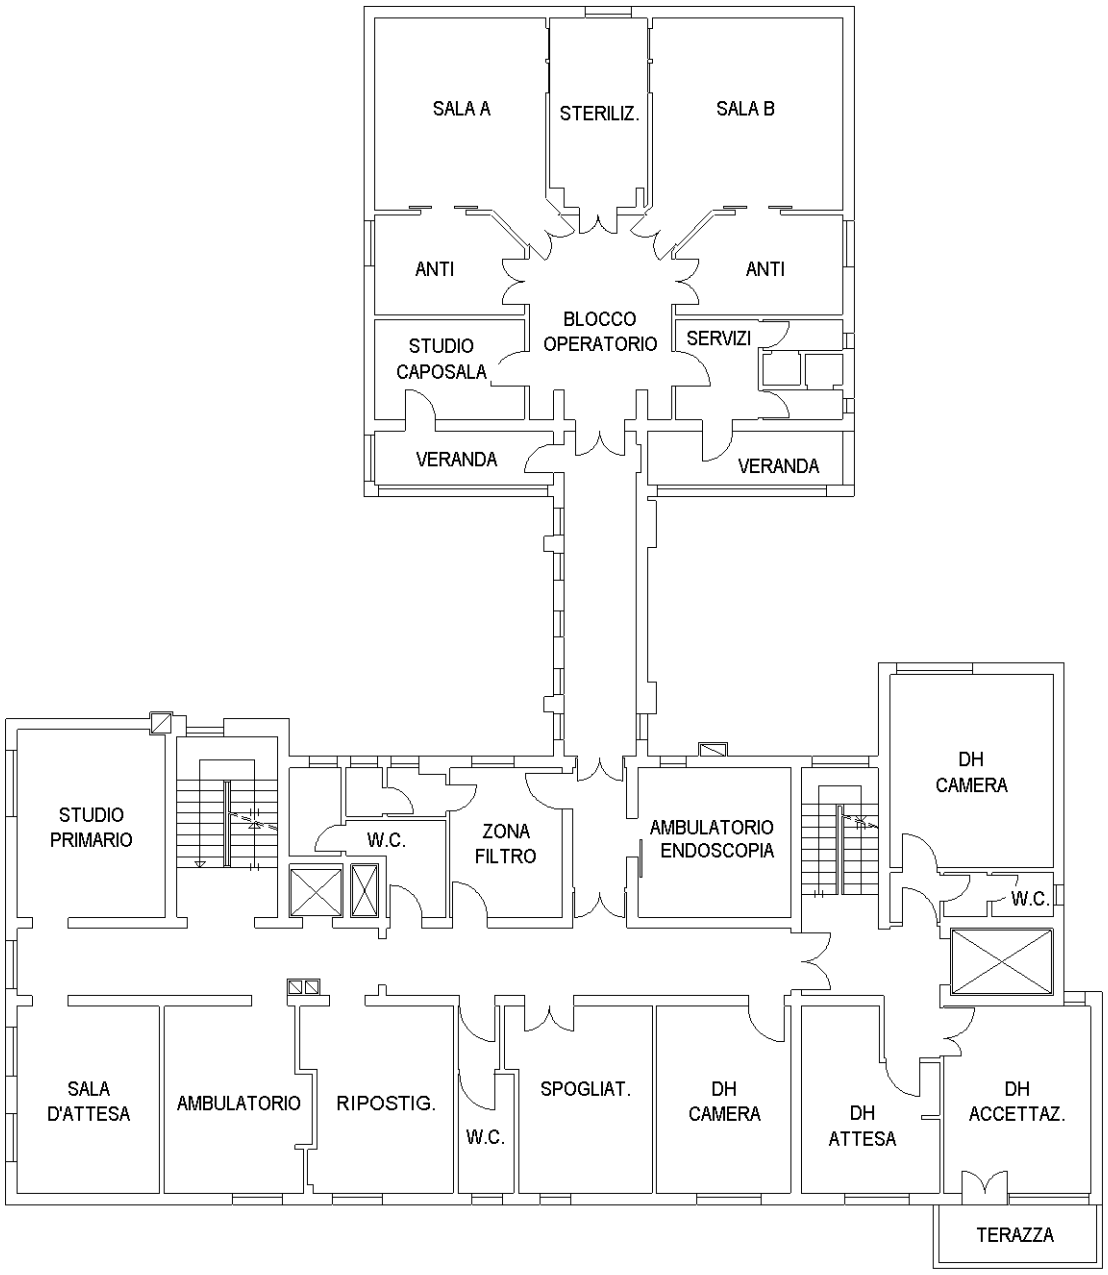

PIANO TERZO
H=2.80

10 metri

Catasto dei Fabbricati - Situazione al 26/10/2021 - Comune di VENEZIA (L736) - < Foglio: 135 - Particella: 3064 - Subalterno: 0 >
VIA TEVERE n. 25 piano: T-1-2-3-4-5;

Agenzia del Territorio
CATASTO FABBRICATI
Ufficio Provinciale di


Dichiarazione protocollo n. 000196088 del 08/10/2002
Planimetria di u.i.u. in Comune di Venezia - Mestre
Via Tevere civ. 25

Identificativi Catastali:
Sezione: ME
Foglio: 14
Particella: 3064
Subalterno:

Compilata da:
Bassano Roberto
Iscritto all'albo:
Geometri
Prov. Venezia N. 1969

Scheda n. 5 Scala 1:200

5/6

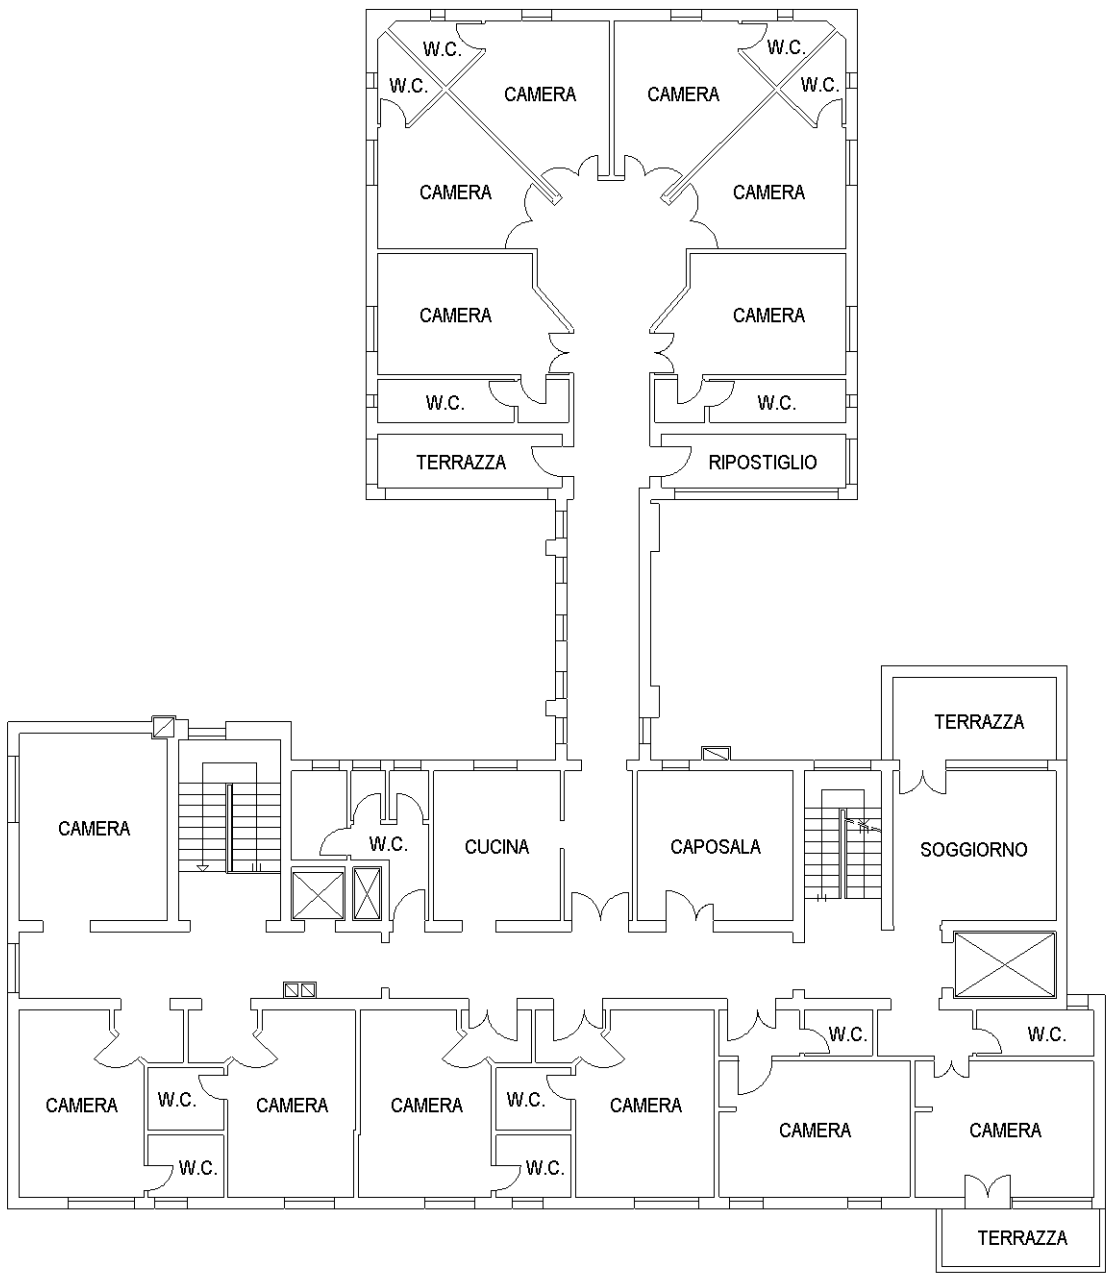

PIANO QUARTO
H=2.80

10 mem

Catasto dei Fabbricati - Situazione al 26/10/2021 - Comune di VENEZIA (L736) - < Foglio: 135 - Particella: 3064 - Subalterno: 0 >
VIA TEVERE n. 25 piano: T-1-2-3-4-5;

Agenzia del Territorio
CATASTO FABBRICATI
Ufficio Provinciale di


Dichiarazione protocollo n. 000196088 del 08/10/2002
Planimetria di u.i.u. in Comune di Venezia - Mestre
Via Tevere civ. 25

Identificativi Catastali:
Sezione: ME
Foglio: 14
Particella: 3064
Subalterno:

Compilata da:
Bassano Roberto
Iscritto all'albo:
Geometri
Prov. Venezia N. 1969

Scheda n. 6 Scala 1:200

6/6

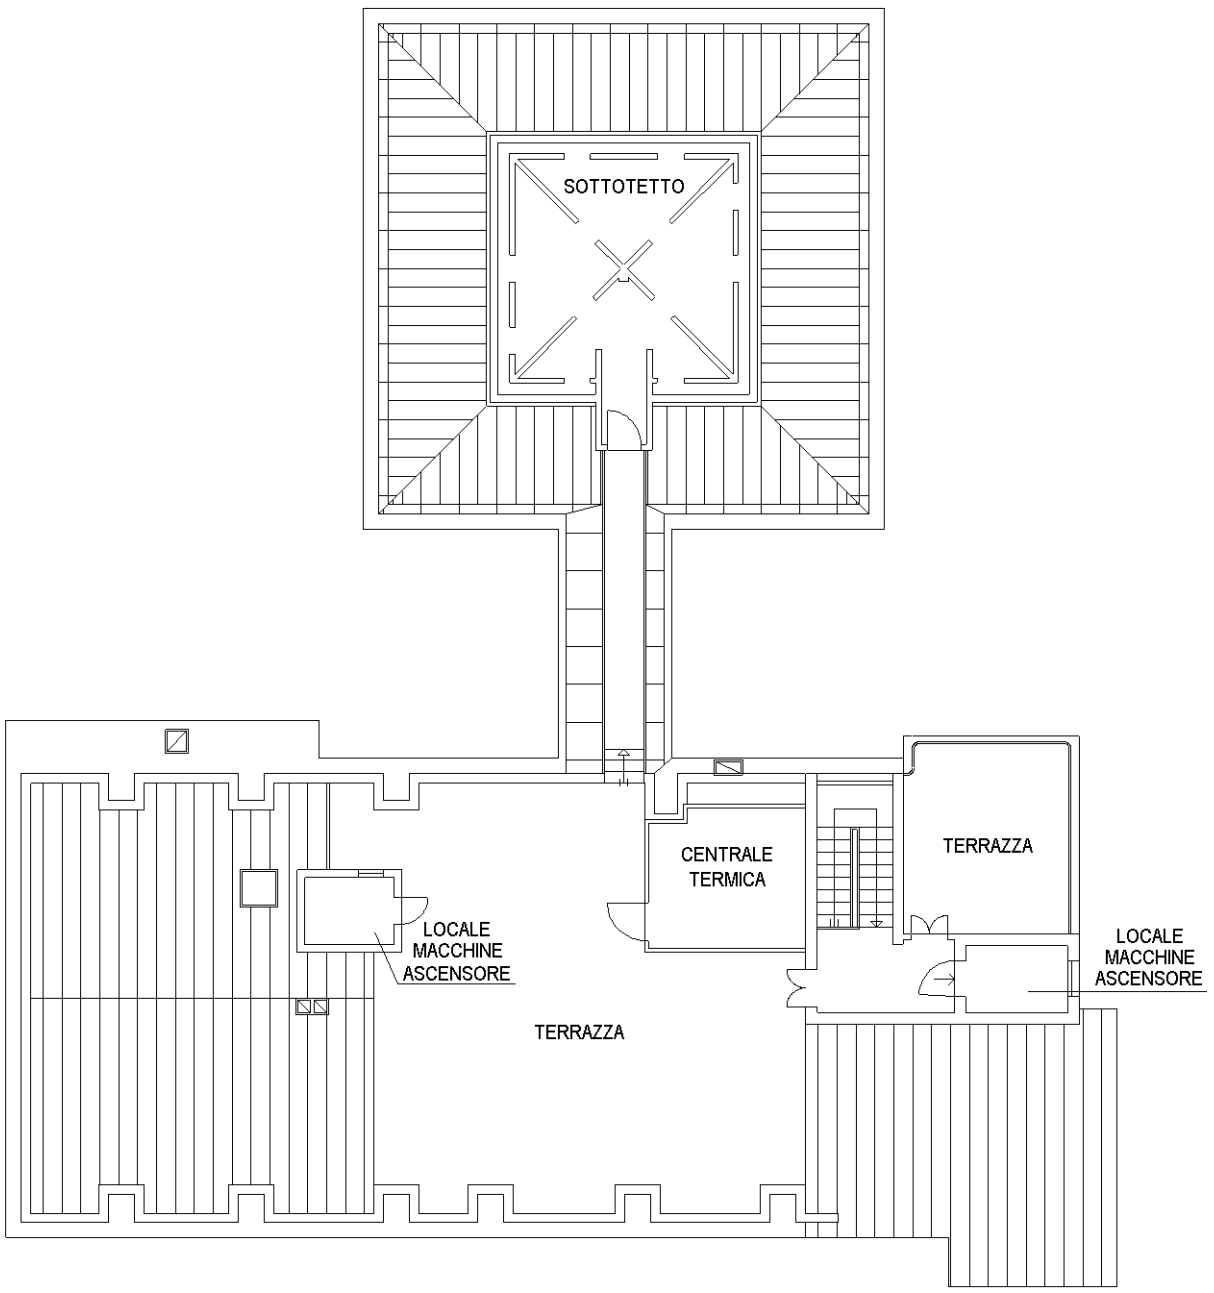

PIANO QUINTO
Hmedia=2.70

10 mem
Catasto dei Fabbricati - Situazione al 26/10/2021 - Comune di VENEZIA (L736) - < Foglio: 135 - Particella: 3064 - Subalterno: 0 >
VIA TEVERE n. 25 piano: T-1-2-3-4-5;